


# PIWNICA 1:100

## 167,59 m2

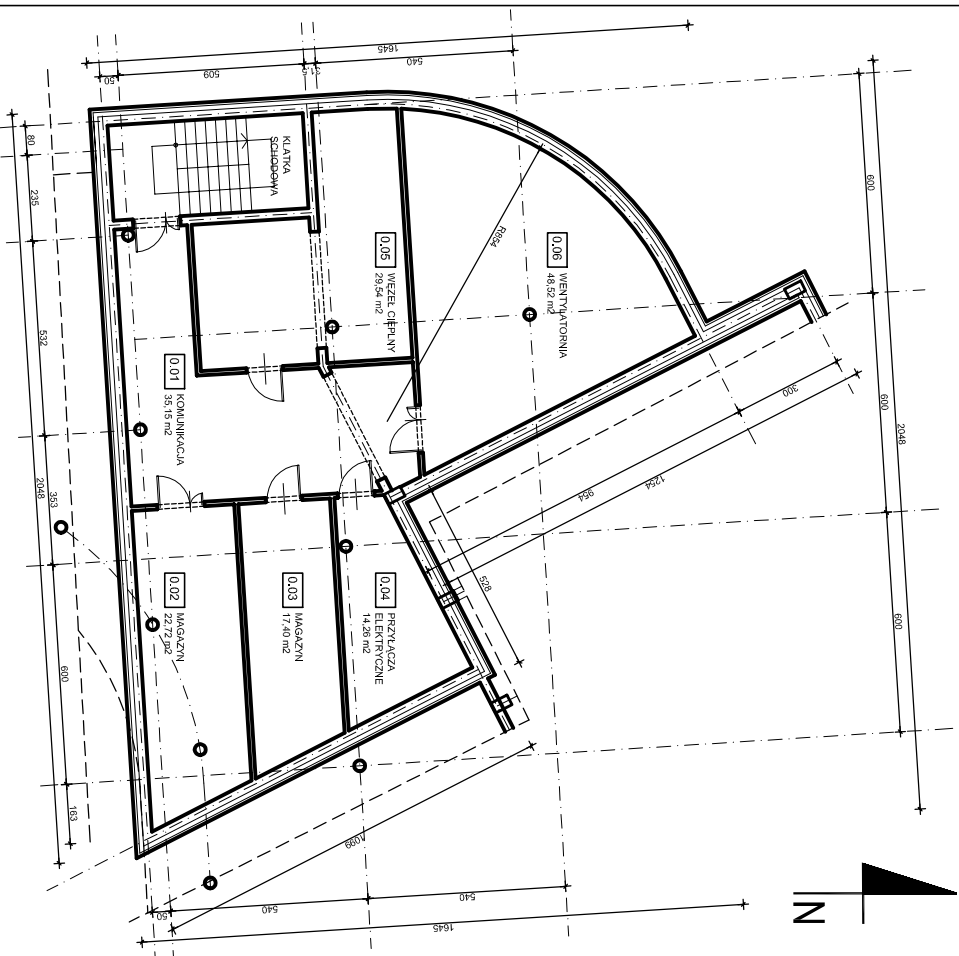

### ZESTAWIENIE POWIERZCHNI:

-PIWNICY	
0.01 KOKUNIKACJA.....	35,15 m2
0.02 MAGAZYN.....	22,72 m2
0.03 MAGAZYN.....	17,40 m2
0.04 PRZYŁĄCZA ELEKTRYCZNE.....	14,26 m2
0.05 WIEŻEL CIEPŁY.....	29,54 m2
0.06 WENTYLATORNIA.....	48,52 m2

BIURO ARCHITEKTONICZNE  
MACIEJA KNEBLEWSKIEGO

Łódź, ul. Tworzy 97 tel. 6-42 612 23 94

AUTOCAD 7 2005

Part No: 05725-091452-8000 Serial No: 342-9250811

PROJEKT KONCEPCJI ARCHITEKTONICZNO-BUDOWLANY  
BUDYNKU CENTRUM DIALOGU

LOKALIZACJA INWESTYCJI: INWESTOR: UM, Wydział Ochrony Środowiska  
Łódź, ul. Wolna Polnego 83 Rezydencja, Łódź, ul. Wileńska 53/55  
biuro architektoniczne  
AUTOR: mgr inż. arch. Maciej KNEBLEWSKI, upr. bud. do projektowania  
bez ograniczeń w specjalności architektury i inżynierii  
RZUT PIWNICY

SKALA 1:100

RYS NR 2