


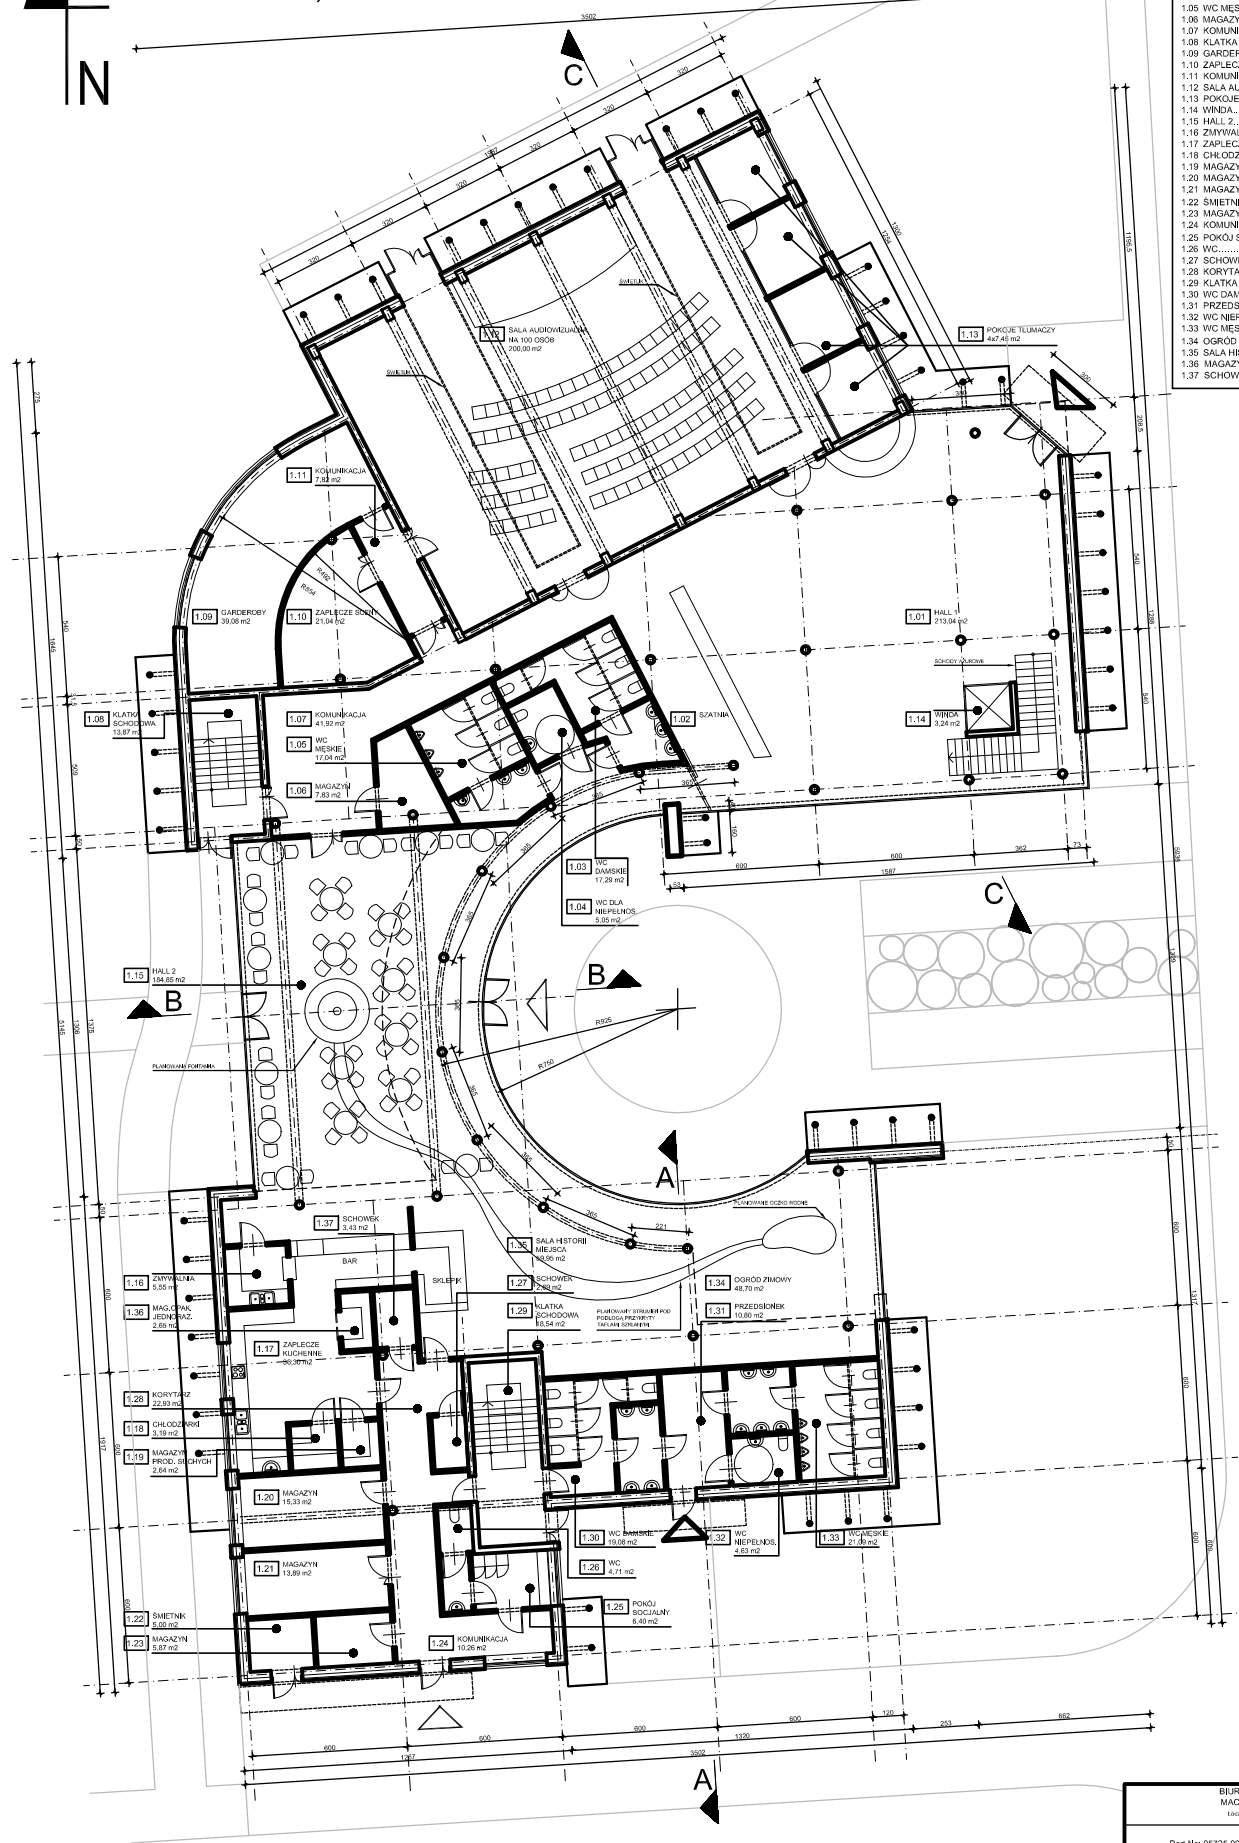

RZUT PARTERU 1:100

1125,50 m²

ZESTAWIENIE POWIERZCHNI:	
-PARTER-	
1.01 HALL 1	213,04 m ²
1.02 SZATNIA	
1.03 WC DAMSKIE	17,29 m ²
1.04 WC DLA NIEPEŁNOSPRAWNYCH	5,05 m ²
1.05 WC MĘSKIE	17,04 m ²
1.06 MAGAZYN	7,83 m ²
1.07 KOMUNIKACJA	41,92 m ²
1.08 KLATKA SCHODOWA	13,87 m ²
1.09 GARDEROBY	39,08 m ²
1.10 ZAPLECZE SCENY	21,04 m ²
1.11 KOMUNIKACJA	7,82 m ²
1.12 SALA AUDIOWIZUALNA	200,00 m ²
1.13 POKOJE TELURACY	447,45 m ²
1.14 WINDA	3,24 m ²
1.15 HALL 2	184,85 m ²
1.16 ŻYWIŁNIA	5,55 m ²
1.17 ZAPLECZE KUCHENNE	36,30 m ²
1.18 CHŁODZIARKI	3,19 m ²
1.19 MAGAZYN PROD. SUCHYCH	2,64 m ²
1.20 MAGAZYN	15,33 m ²
1.21 MAGAZYN	13,89 m ²
1.22 ŚMIEŃNIK	5,00 m ²
1.23 MAGAZYN	5,87 m ²
1.24 KOMUNIKACJA	10,26 m ²
1.25 POKÓJ SOCJALNY	8,40 m ²
1.26 WC	4,71 m ²
1.27 SCHOWEK	2,09 m ²
1.28 KORYTARZ	22,93 m ²
1.29 KLATKA SCHODOWA	18,54 m ²
1.30 WC DAMSKIE	18,08 m ²
1.31 PRZEDSIÖBNIK	10,80 m ²
1.32 WC NIEPEŁNOSPRAWNYCH	4,63 m ²
1.33 WC MĘSKIE	21,09 m ²
1.34 OGRÓD ZIMOWY	48,70 m ²
1.35 SALA HISTORII MIEJSCA	59,95 m ²
1.36 MAGAZYN OPAK. JEDNORAZ.	2,65 m ²
1.37 SCHOWEK	3,43 m ²



BIURO ARCHYTEKTONICZNE
MACIEJA KNEBLEWSKIEGO
ul. Wolności 10/11, 01-055 Warszawa
tel. 22 634 11 11
e-mail: biuro@maciejakneblewski.pl

Part No: 05725-091452-0000. Seria No: 342-02506011

PROJEKT KONCEPCJA ARCHYTEKTONICZNO-BUDOWLANEJ
BUDYNKU CENTRUM DIALOGU

LOKALIZACJA INWESTYCJI:
Fot. ul. Włókna Politechniki 83

INWESTOR: URS Wydział Ochrony Środowiska
Fizyktechn. Logist. i. Infrastruktury

oprac. projektantów:
ZOTORYN mgr inż. Maciej Kneblewski, mgr inż. Andrzej Kneblewski, mgr inż. Andrzej Kneblewski, mgr inż. Andrzej Kneblewski

data projektu:
03.2008

RZUT PARTERU

SKALA: 1:100
RYS. NR 3