


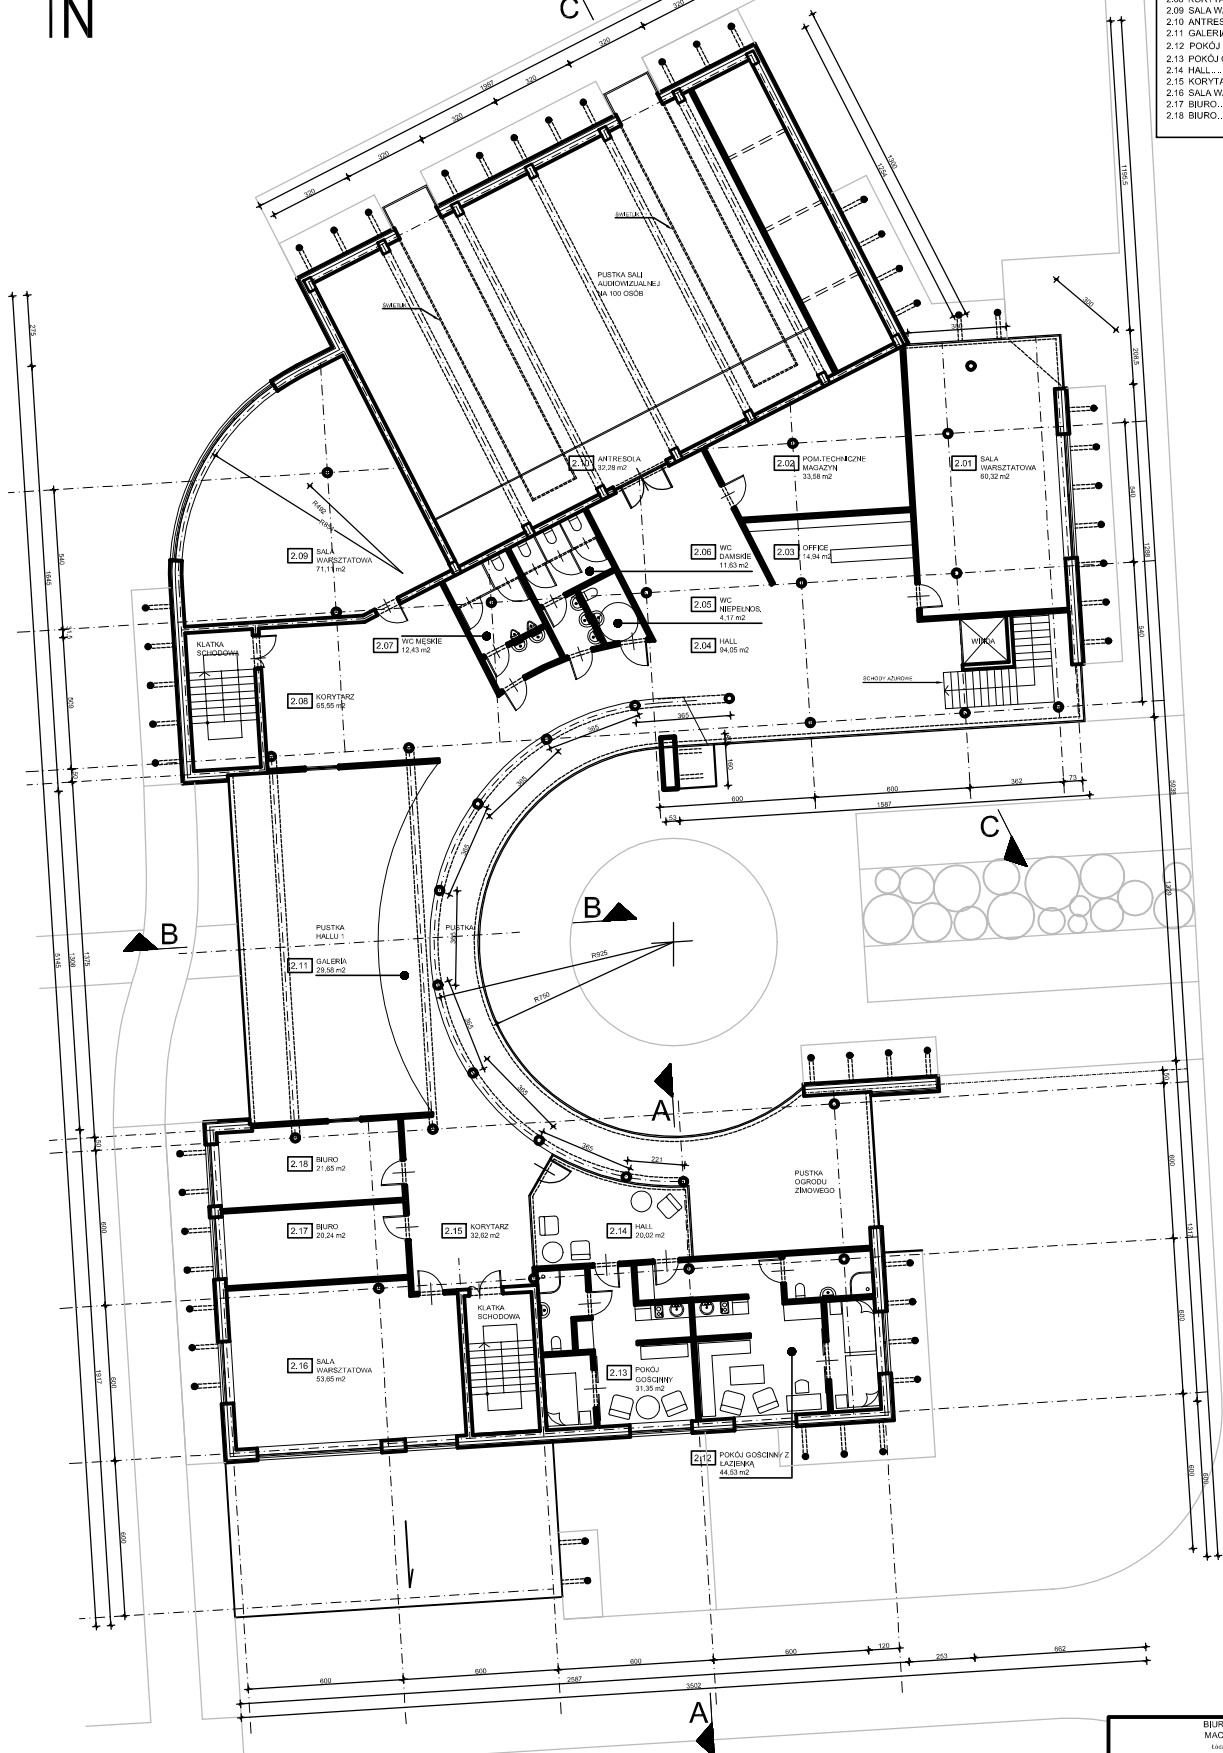

RZUT PIĘTRA 1:100

653,70 m²

ZESTAWIENIE POWIERZCHNI:	
- PIĘTRA	
2.01 SALA WARSZTATOWA.....	60,32 m ²
2.02 POM. TECHNICZNE MAGAZYN.....	33,56 m ²
2.03 OFFICE.....	14,94 m ²
2.04 HALL.....	34,05 m ²
2.05 WC NEPEŁOSPRAWNYCH.....	4,17 m ²
2.06 WC DAMSKIE.....	11,63 m ²
2.07 WC MĘSKIE.....	12,43 m ²
2.08 KORYTARZ.....	85,55 m ²
2.09 SALA WARSZTATOWA.....	71,11 m ²
2.10 ANTRESOLA.....	32,28 m ²
2.11 GALERIA.....	29,56 m ²
2.12 POKÓJ GOŚCINNY Z ŁAZIENKĄ.....	44,53 m ²
2.13 POKÓJ GOŚCINNY.....	31,35 m ²
2.14 HALL.....	20,02 m ²
2.15 KORYTARZ.....	32,62 m ²
2.16 SALA WARSZTATOWA.....	53,65 m ²
2.17 BIURO.....	20,24 m ²
2.18 BIURO.....	21,65 m ²



BIURO ARCHITEKTONICZNE
MACIEJA KNEBLEWSKIEGO
ul. Wolności 100, 01-644 Warszawa
tel. 22 634 10 10
e-mail: biuro@maciej-kneblewski.pl

Projekt: 05/25-09/1452-0000. Seria: 342-02506011

PROJEKT KONCEPCJI ARCHITEKTONICZNO-BUDOWLANEJ
BUDYNKU CENTRUM DIALOGU

LOKALIZACJA INWESTYCJI:
Fot. ul. Wolności 100, 01-644 Warszawa

INWESTOR: Ust. Wydział Ochrony Środowiska
i Ryzyka, Łódź, ul. Wolności 53/55

WYKONANIE PROJEKTU:
Maciej Kneblewski, ul. Wolności 100, 01-644 Warszawa
bez ograniczeń w sferze architektonicznej (NR EWID. 530/04/01)

DATA PROJEKTU:
03.2008

RZUT PIĘTRA

SKALA: 1:100
RYS. NR 4