
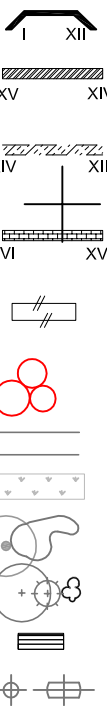


PROJEKT ZAGOSPODAROWANIA TERENU
PLANSZA ZBIORCZA ZAGOSPODAROWANIA TERENU

- LEGENDA:**
A,B,C ... N - GRANICE DZIAŁKI NR 228/8
- **OGRODZENIE Z CEGŁY KLINKIEROWEJ - PROJEKTOWANE**
ISTNIEJĄCE OGRODZENIE Z PŁYT BETONOWYCH NALEŻĄCE DO POSESJI Narutowicza 78/78a - DO ZACHOWANIA
ISTNIEJĄCE OGRODZENIE Z PŁYT BETONOWYCH NALEŻĄCE DO POSESJI Narutowicza 78/78a - DO ROZBIÓRKI
ISTNIEJĄCE OGRODZENIE MUROWANE I ŚCIANY BUDYNKÓW NALEŻĄCE DO POSESJI Narutowicza 76 - DO REMONTU
INNE ISTNIEJĄCE ELEMENTY ZAGOSPODAROWANIA DO ROZBIÓRKI
- GLĄZY NARZUTOWE**
ALEJKI PROJEKTOWANE Z KOSTKI GRANITOWEJ
POWIERZCHNIA BIOLOGICZNIE CZYNNA
DRZEWA I KRZEWY ISTNIEJĄCE
DRZEWA I KRZEWY PROJEKTOWANE
ŁAWKI PROJEKTOWANE
URZĄDZENIA SPORTOWE
Z1 ZJAZD DO LIKWIDACJI
Z2 ZJAZD DP PRZEBUDOWY

| | | | | | |
|--|-------------------------|------------------------|------------------|--------------------|-------------------------|
|  PROJEKTOWANIE ARCHITEKTONICZNE - GRAŻYNA ULISIAK 91-433 Łódź ul. Franciszkańska 17/25 p.414 tel 0 604 488 991, tel/fax 0 42 616 14 55 | | | | | |
| ZAGOSPODAROWANIE CZĘŚCI PARKU IM. STANISŁAWA STĄSZICA Łódź, ul. Wierzbowa 41/43, dz. nr ewid. 228/8 obręb S-2 | | | | | |
| TOM I - PLAN ZAGOSPODAROWANIA TERENU | | | | | |
| INWESTOR MIASTO ŁÓDŹ, Łódź, ul. Piotrkowska 104 | | | | | |
| PROJEKTANT: mgr inż. arch. Grażyna Uliśiak upr. nr 191/91/WŁ WSPÓŁPRACOWNIK: mgr inż. arch. Katarzyna Włodarczyk | | | | | |
| SPRAWDZAJĄCY: mgr inż. arch. Marek Karolczyk upr. nr 7/R-128/LOIA/07 | | | | | |
| TYTUŁ RYSUNKU PROJEKT ZAGOSPODAROWANIA TERENU | | | | | |
| FAZA BUDOWLANO-WYKONAWCZY | PROJEKT ARCHITEKTURA | BRANŻA ARCHITEKTURA | SKALA 1 : 500 | DATA MAJ 2009r. | NR RYSUNKU 1. |

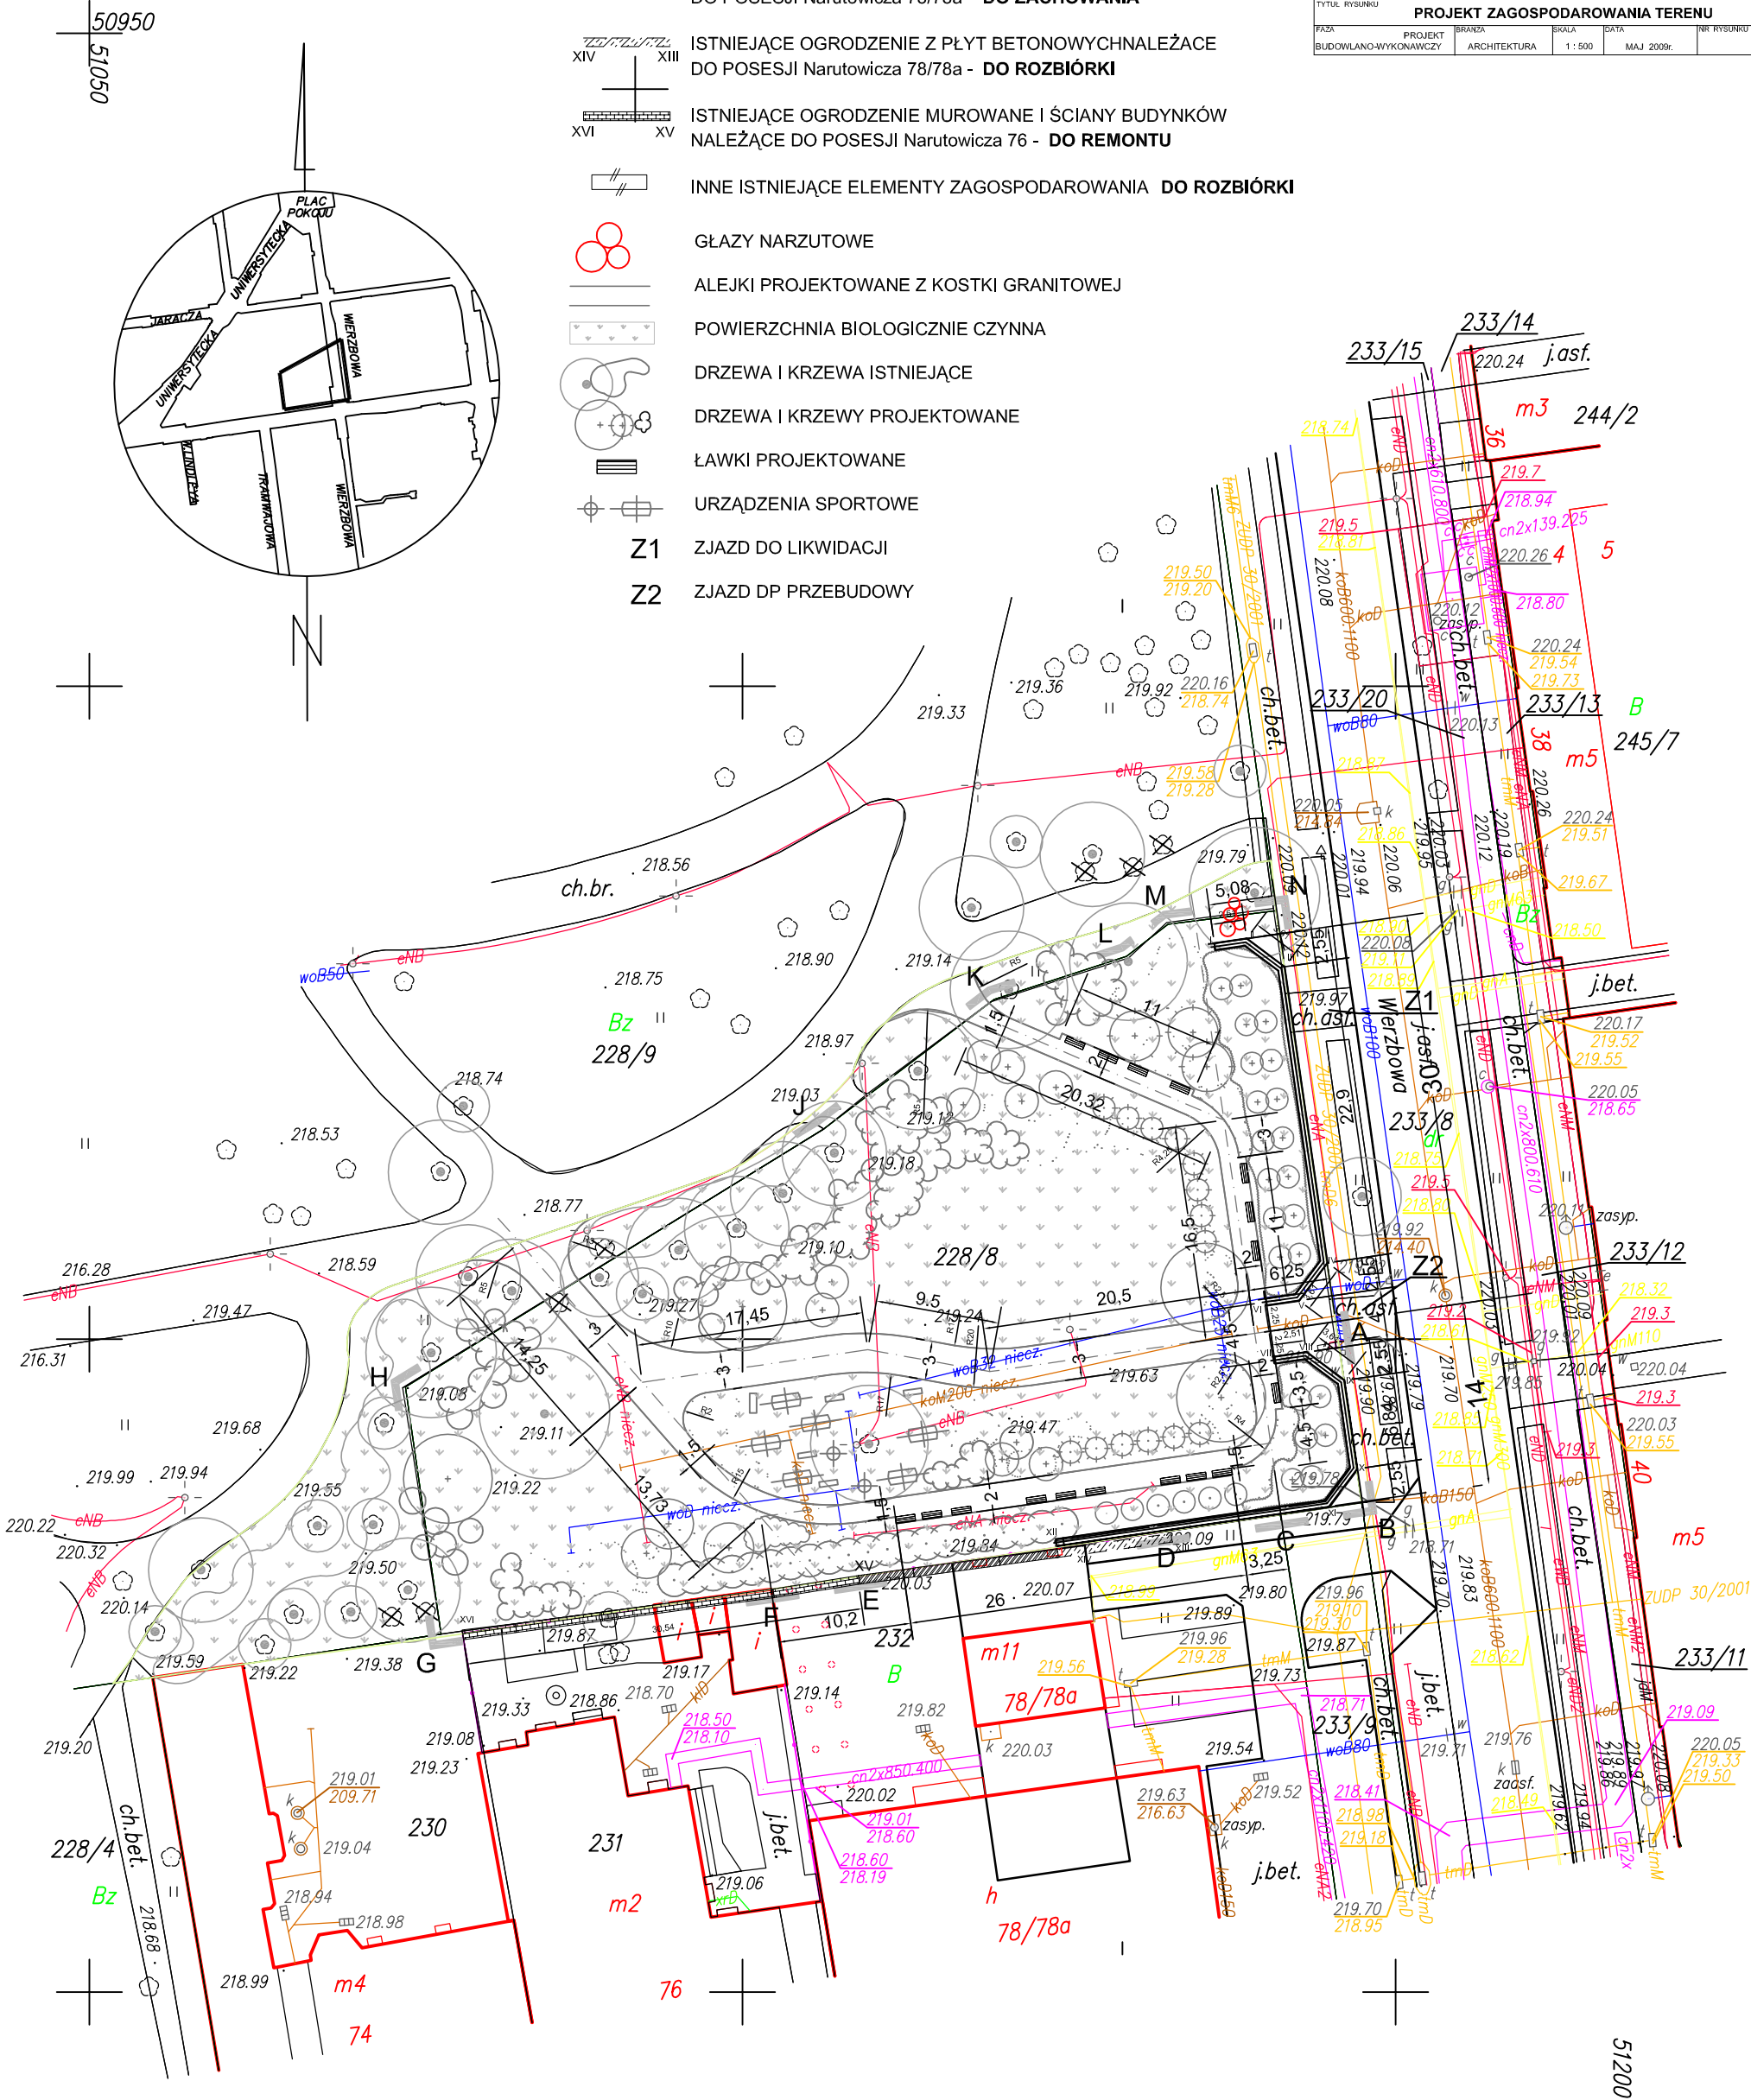

| | | | |
|---|---|--|---|
| <p>m. Łódź</p> <p>dz. Śródmieście</p> <p>Obręb: S-2</p> <p>ul. Wierzbowa 41/43</p> <p>dz. 228/8</p> | <p>KOPIA MAPY ZASADNICZEJ w skali 1:500</p> <p>wykonana dla celów projektowych</p> <p>Mapę niniejszą wykonano na podstawie numerycznej mapy zasadniczej m. Łodzi nr sekcji: 46(21-b-1)</p> <p>1. Układ współrzędnych: lokalny m. Łodzi</p> <p>2. Poziom odniesienia: lokalny m. Łodzi</p> | <p>PRACE TERENOWE WYKONAŁ:</p> <p>C.G.K.P. "GEO - EURO - DEX"</p> <p>90 - 042 Łódź ul. Targowa 18</p> <p>Geodeta uprawniony nr 6261</p> <p>mgr inż. Romuald Kwiecień</p> <p>KERG: 3-17/2009</p> <p>L.k.s.rob. 6261-P/10/2009 Łódź, dn. 01.2009</p> | <p>ZMIANY DO NUMERYCZNEJ MAPY ZASADNICZEJ WPROWADZIŁ PRACOWNIK MODGIK</p> <p>Tomasz Dębowy</p> <p>50800</p> <p>Łódź, dn. 03.03.2009</p> |
|---|---|--|---|