




3 - 3

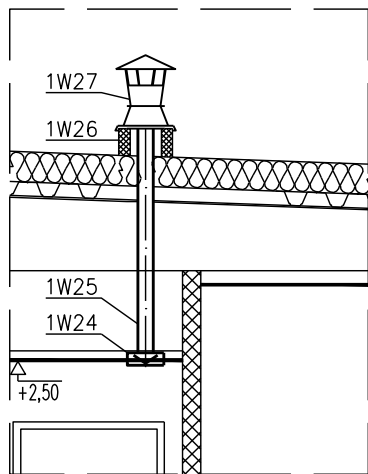


2 - 2

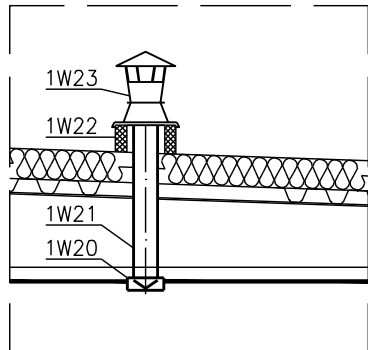

4 - 4

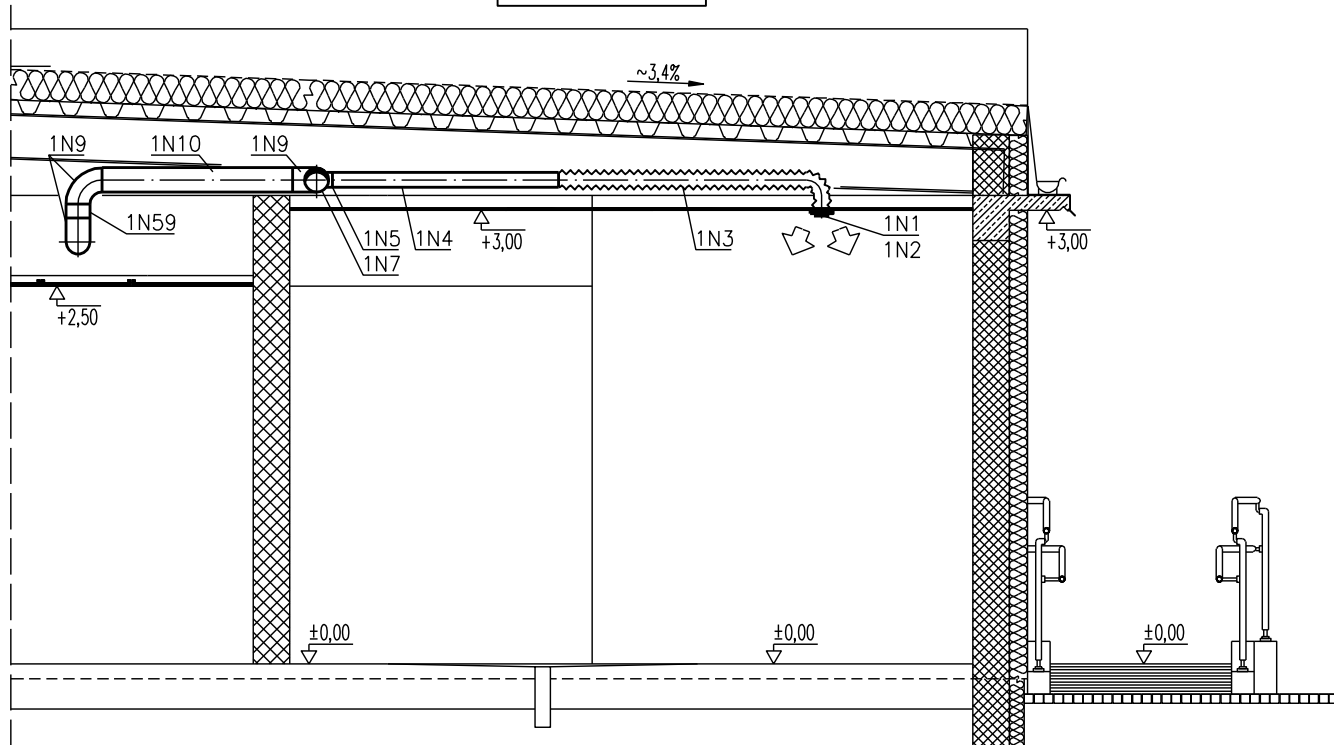

1 - 1

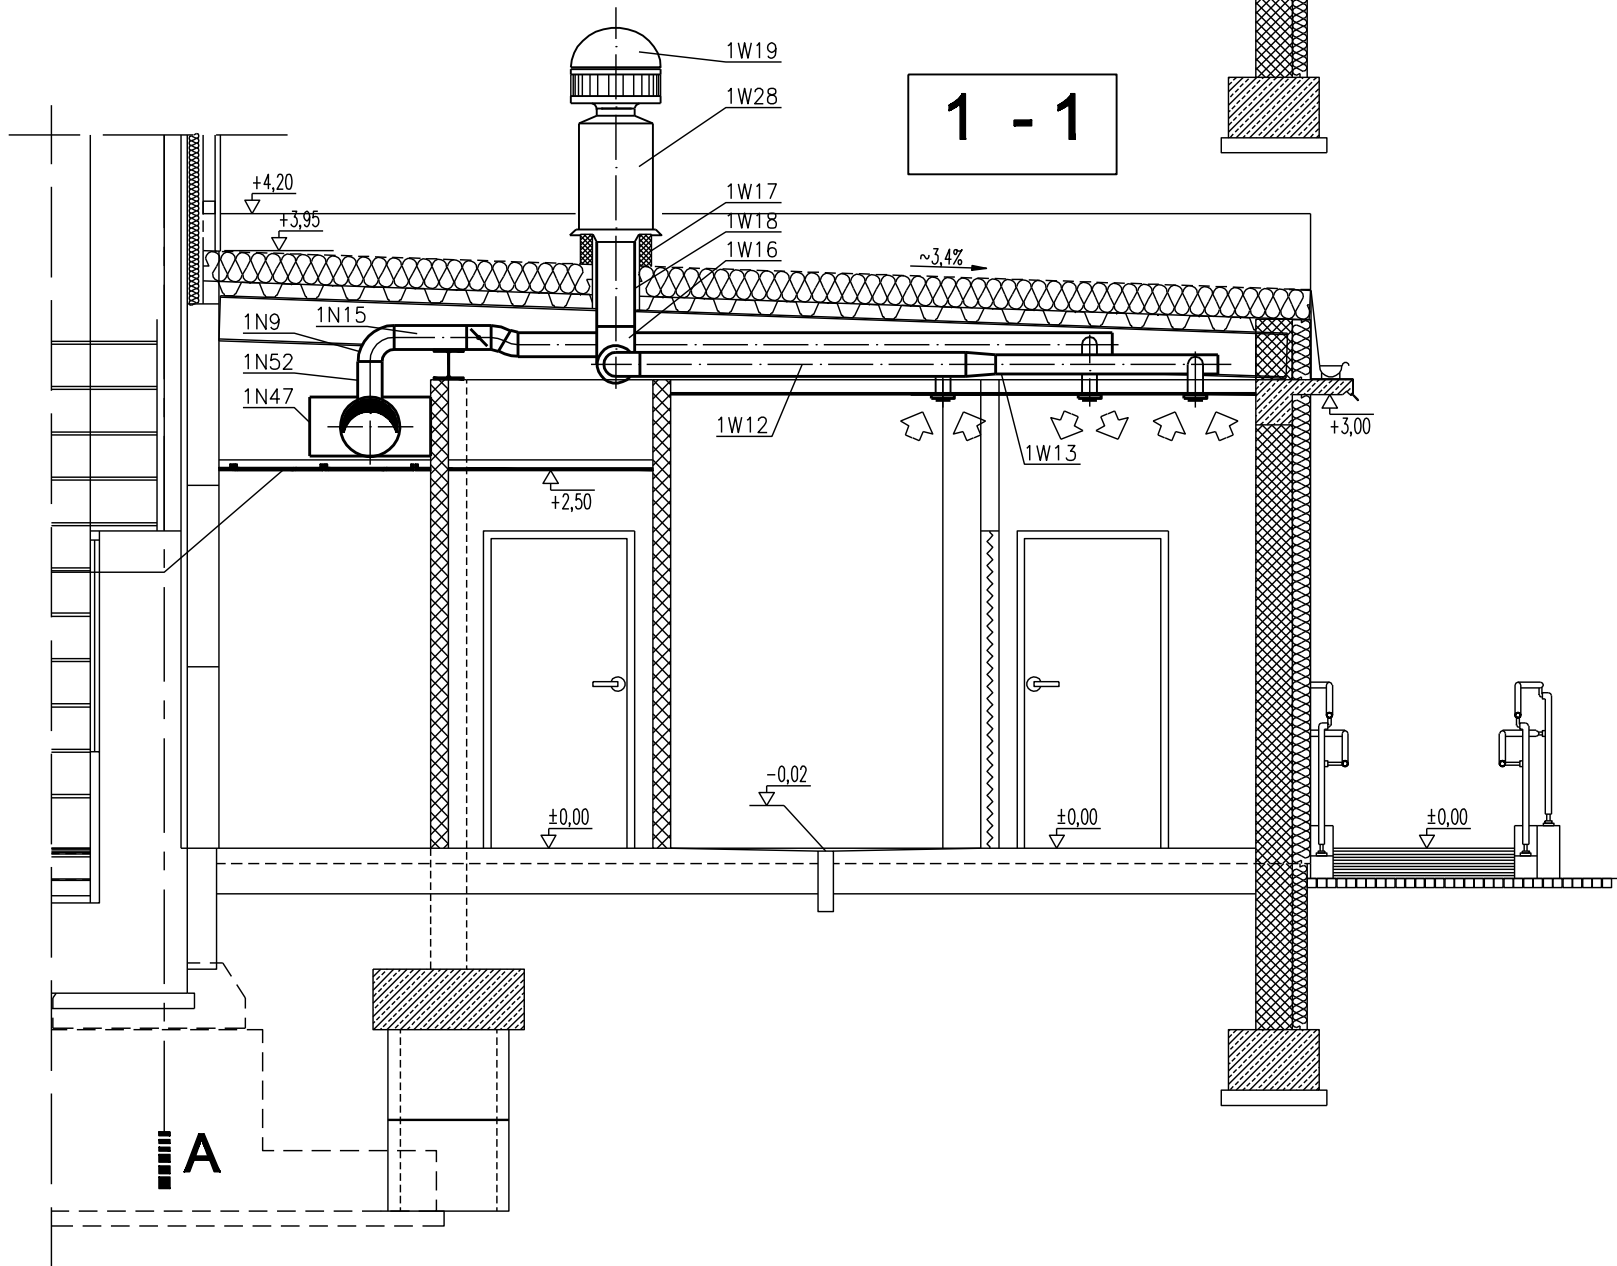

AUTOR PROJEKTU



Przedsiębiorstwo Projektowo - Wykonawcze
91-425 ŁÓDŹ
ul. Północna 38a
tel/fax: (0-42) 633-27-38, 630-02-21
e-mail: arconbud@arconbud.com.pl
http://www.arconbud.com.pl

ARCONBUD

ZLECENIODAWCA

MIASTO ŁÓDŹ
WYDZIAŁ SPORTU UMŁ
90-365 Łódź, ul. Ks.Bp.W.Tymienieckiego 5

PROJEKT

PROJEKT BUDOWLANO-WYKONAWCZY ROZBUDOWY
HALI SPORTOWEJ ANILANA W ŁODZI
PRZY UL. SOBOLOWEJ 1

TOM 22

PROJEKT BUDOWLANO - WYKONAWCZY
INSTALACJI WENTYLACJI MECHANICZNEJ

PROJEKTOWAŁ

inż. Jerzy Sysło

PODPIS

SPRAWDZIŁ

inż. Marek Jędrzejewski

upr.208/61/WML

OPRACOWAŁ

mgr inż. Joanna Mikołajczyk

PODPIS

NAZWA RYSUNKU

PRZEKROJE INSTALACJI WENTYLACJI
1:1, 2:2, 3:3 I 4:4

SKALA

1 : 50

FAZA PROJEKTU

PROJEKT BUDOWLANO-WYKONAWCZY

DATA

12.2008 r.

ZLECENIE

TOM

BRANŻA

NR RYSUNKU

2/P/12/2008

2.3

IS

2.3- 03.00