



P I W N I C A

Skala 1:100

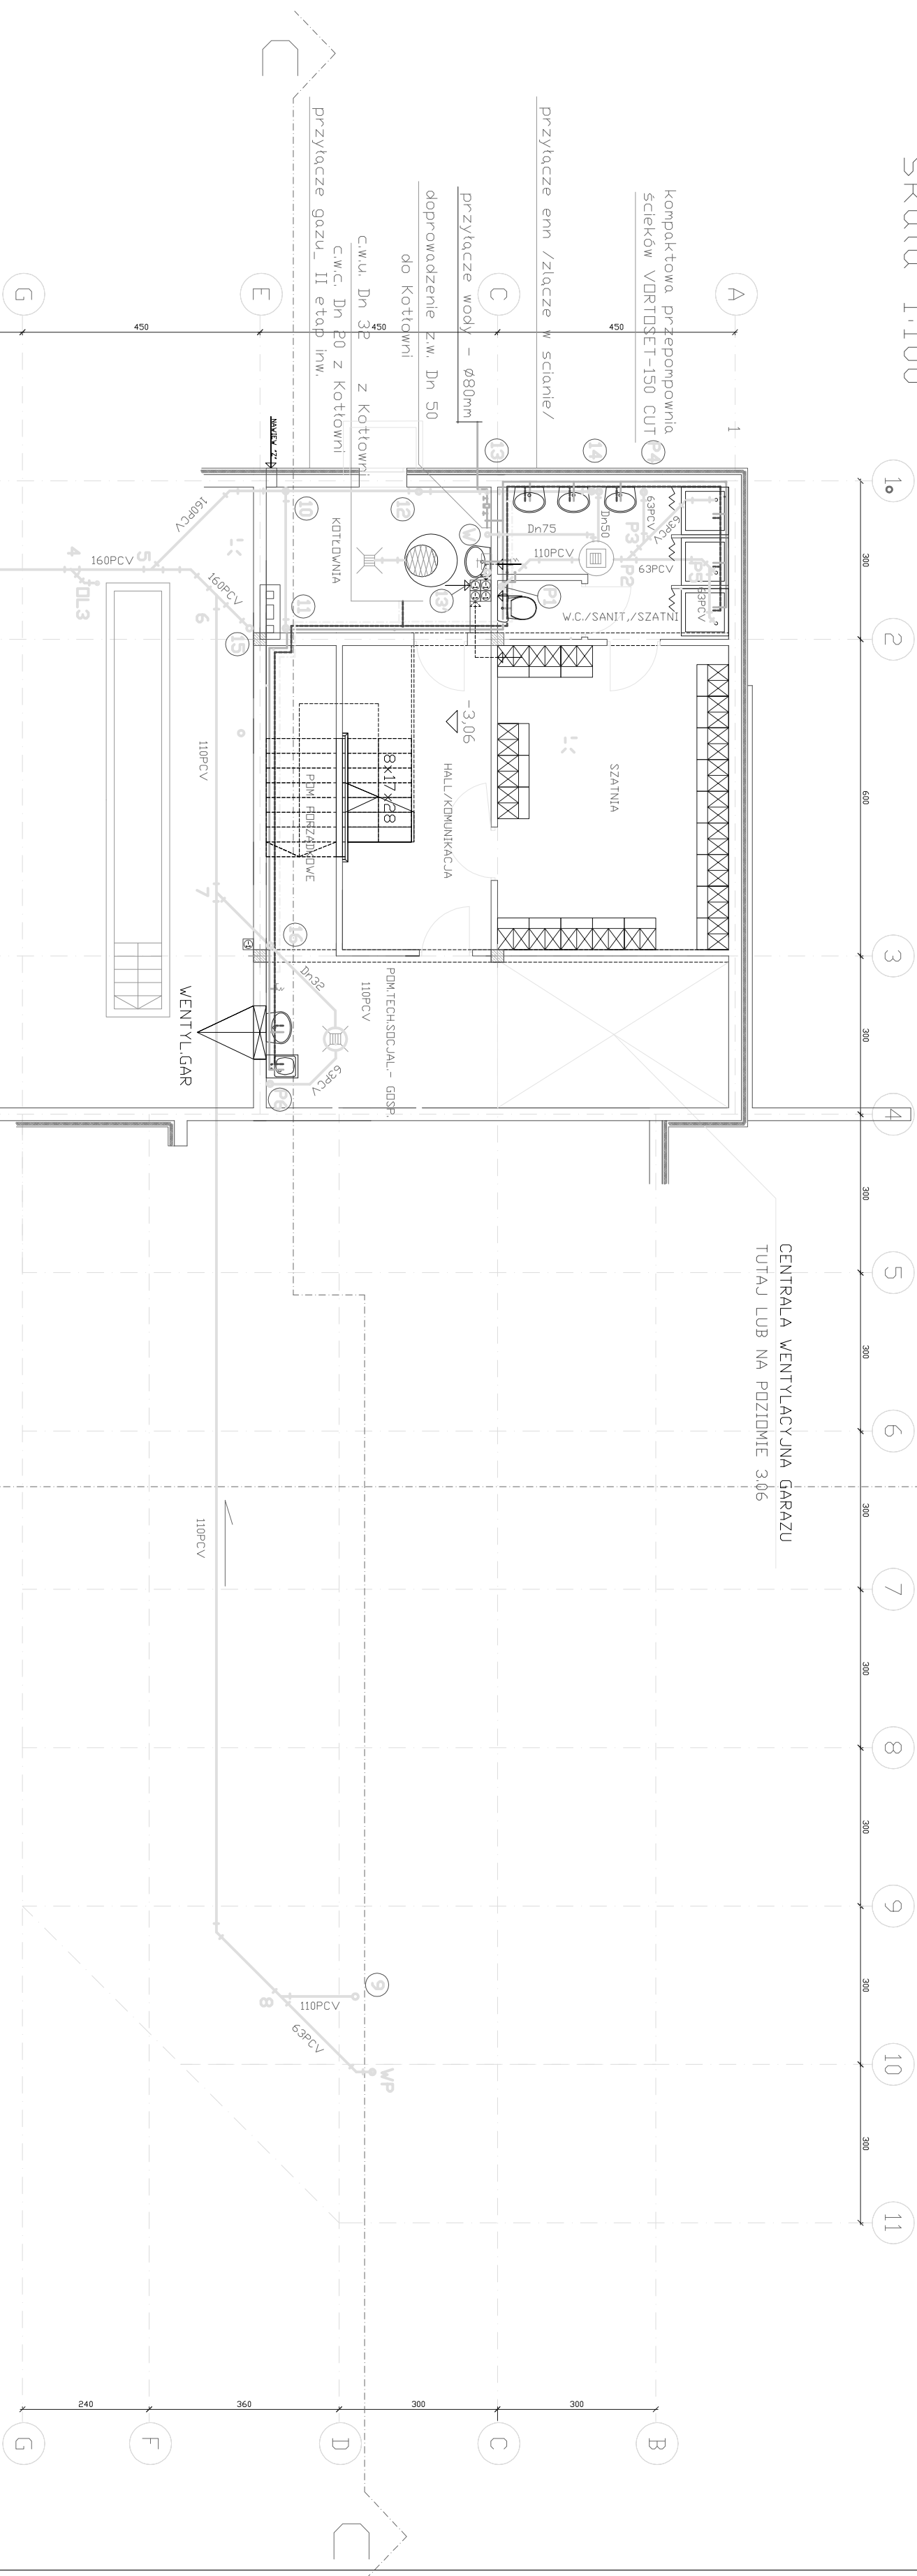

P I W N I C A

Skala 1:100

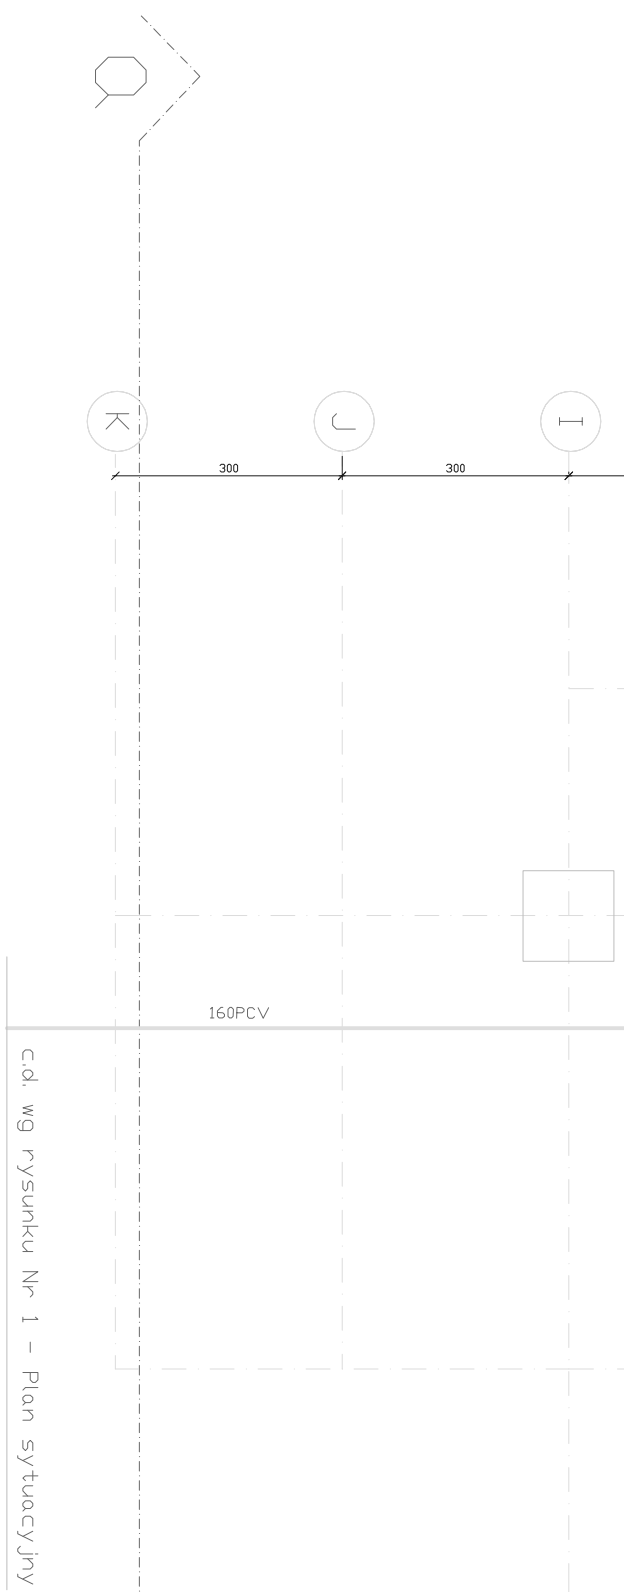

cd. wg rysunku Nr 1 – Plan sytuacyjny

RZUT PIWNICY – INSTALACJE WOD-KAN.				WK.5	
TREŚĆ ZMIAN		PDPIS			
ZESPÓŁ PROJEKTOWY:		PDPIS:		Skala	
Buro Architektura		ZESPÓŁ PROJEKTOWY:		1:100	
ul. Cicha 100		ul. Cicha 100			
tel. (44) 67 31 00		tel. (44) 67 31 00			
e-mail: biuro@architektura.pl		e-mail: biuro@architektura.pl			
INWESTOR:		INWESTOR:		DATA:	
BUDOWA WILKOŁA		BUDOWA WILKOŁA		09.2006	
ZLECIENIA		ZLECIENIA		NR RYSUNKU	
ZLECIENIA		ZLECIENIA			