


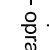


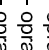


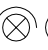


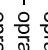

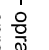


LEGENDA


- 
- oprawa oświetleniowa typu GON-S 418 OP
 - oprawa oświetleniowa typu GON-S 418 PA
 - oprawa oświetleniowa typu GON-S 236 OP
 - oprawa oświetleniowa typu GON-S 236 PA
 - oprawa oświetleniowa typu NORMA 236
 - oprawa oświetleniowa typu LAMMEL
 - oprawa oświetleniowa typu BN-3 75W Elektrm Wilkasy
 - oprawa oświetleniowa G.CUBE 218
 - oprawa oświetleniowa typu CIELO 13W DIFUSO (kinkiet)
 - oprawa oświetleniowa typu GIOTTO 235 Asurf 60W EVELID (wstropowa)
 - oprawa oświetleniowa typu GIOTTO 235 Asurf 60W EVELID (nastropowa)
 - przełącznik oświetlenia jednobiegunowy
 - przełącznik oświetlenia świecznikowy
 - przełącznik oświetlenia schodowy
 - przełącznik oświetlenia krzyżowy

OPRAWY OŚWIETLENIA KIERUNKOWEGO

- K1 - oprawa oświetlenia awaryjnego typu H-207-1/8/3/O/A HYBRYD - piktoqram kod 03 (WYJŚCIE)
- K2 - oprawa oświetlenia awaryjnego typu H-207-1/8/3/O/A/D HYBRYD - piktoqram kod 10
- K3 - oprawa oświetlenia awaryjnego typu H-207-1/8/3/O/A HYBRYD - piktoqram kod 12
- K4 - oprawa oświetlenia awaryjnego typu H-207-1/8/3/O/A HYBRYD - piktoqram kod 11
- K5 - oprawa oświetlenia awaryjnego typu H-207-1/8/3/O/A/D HYBRYD - piktoqram kod 12 + kod 13
- K6 - oprawa oświetlenia awaryjnego typu H-207-1/8/3/O/A HYBRYD - piktoqram kod 02
- K7 - oprawa oświetlenia awaryjnego typu H-207-1/8/3/O/A HYBRYD - piktoqram kod 01

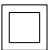OPISY

- AW - oznaczenie oprawy oświetlenia podstawowego wytypowanej jako
- oprawa oświetlenia awaryjnego

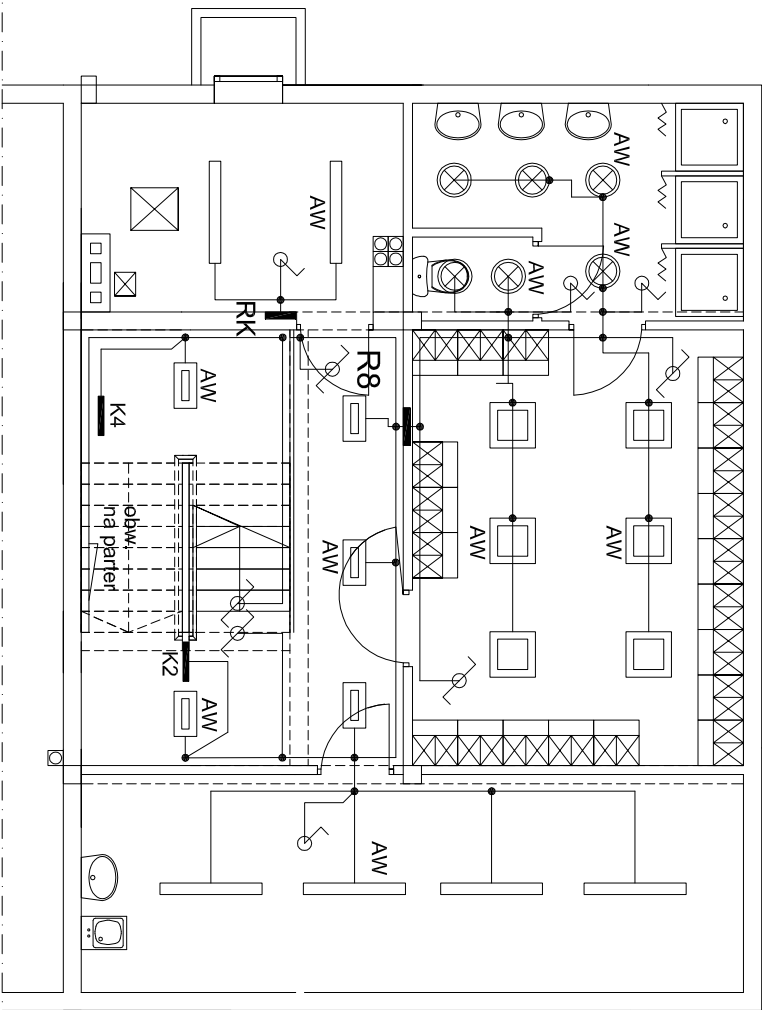

UWAGA.

Przejścia przewodów przez stropy i ściany wykonać w przepustach z rur instalacyjnych PCW. Przepusty dla przewodów wykonywać bez naruszania belek stropowych, nadproży i podciągów

	TREŚĆ ZMIAN		PODPIS
DATA			
INWESTYCJA: BUDYNEK STRAŻNICY OSP NOWOSOLNA ŁÓDŹ, UL.BYSZEWSKA 112 DZ. NR 91/1 i 91/2		PROJEKTANT: mgr inż. Andrzej Michalski upr.nr 179/99/WŁ	PODPIS:
INWESTOR: URZĄD MIASTA ŁÓDZI DELEGATURA ŁÓDŹ-WIDZEW ŁÓDŹ, AL.J.PIŁSUDSKIEGO 100		DATA: 09.2006	
TYTUŁ RYSUNKU: INSTALACJA ELEKTRYCZNA - OŚWIETLENIE - PIWNICE		ZLECENIODAWCA: archea biuro architektoniczne 92-751 Łódź ul. Chałasińskiego 5	NR RYSUNKU
			SKALA: 1:100
			PB ELEKTRYCZNA