

PROJEKT ZAGOSPODAROWANIA TERENU

plansza zbiorcza

Lodz, ul. Byszevska 1 i 2/dz. nr ewid. 91/1 i 91/2 /



skala 1:500

53250  
58850

przepusty z rur orota dwudzielnych

zotopione krawężniki na chodniku

- LEGENDA:
- ☐ GRANICA WLASNOSCI /A,B,C,.../
  - ☐ BUDYNKI ISTNIEJACE
  - ☐ BUDYNEK PROJEKTOWANEJ STRAZNICY
  - ☐ BUDYNKI ISTNIEJACE/WYBURZENIA
  - ☐ DROGI/CHODNIKI - PROJEKTOWANE
  - ☐ DROGI/CHODNIKI /LIKUIDACJA/
  - ☐ TEREN\_PUSTOBEZY
  - ☐ TEREN\_ZIELEN
  - ☐ OGRODZENIE I WIAZD BRANDOWY
  - ☐ SMIECI
  - ☐ WIAZDY/WYJAZDY
  - ☐ WEJSCIA/WYJSCIA

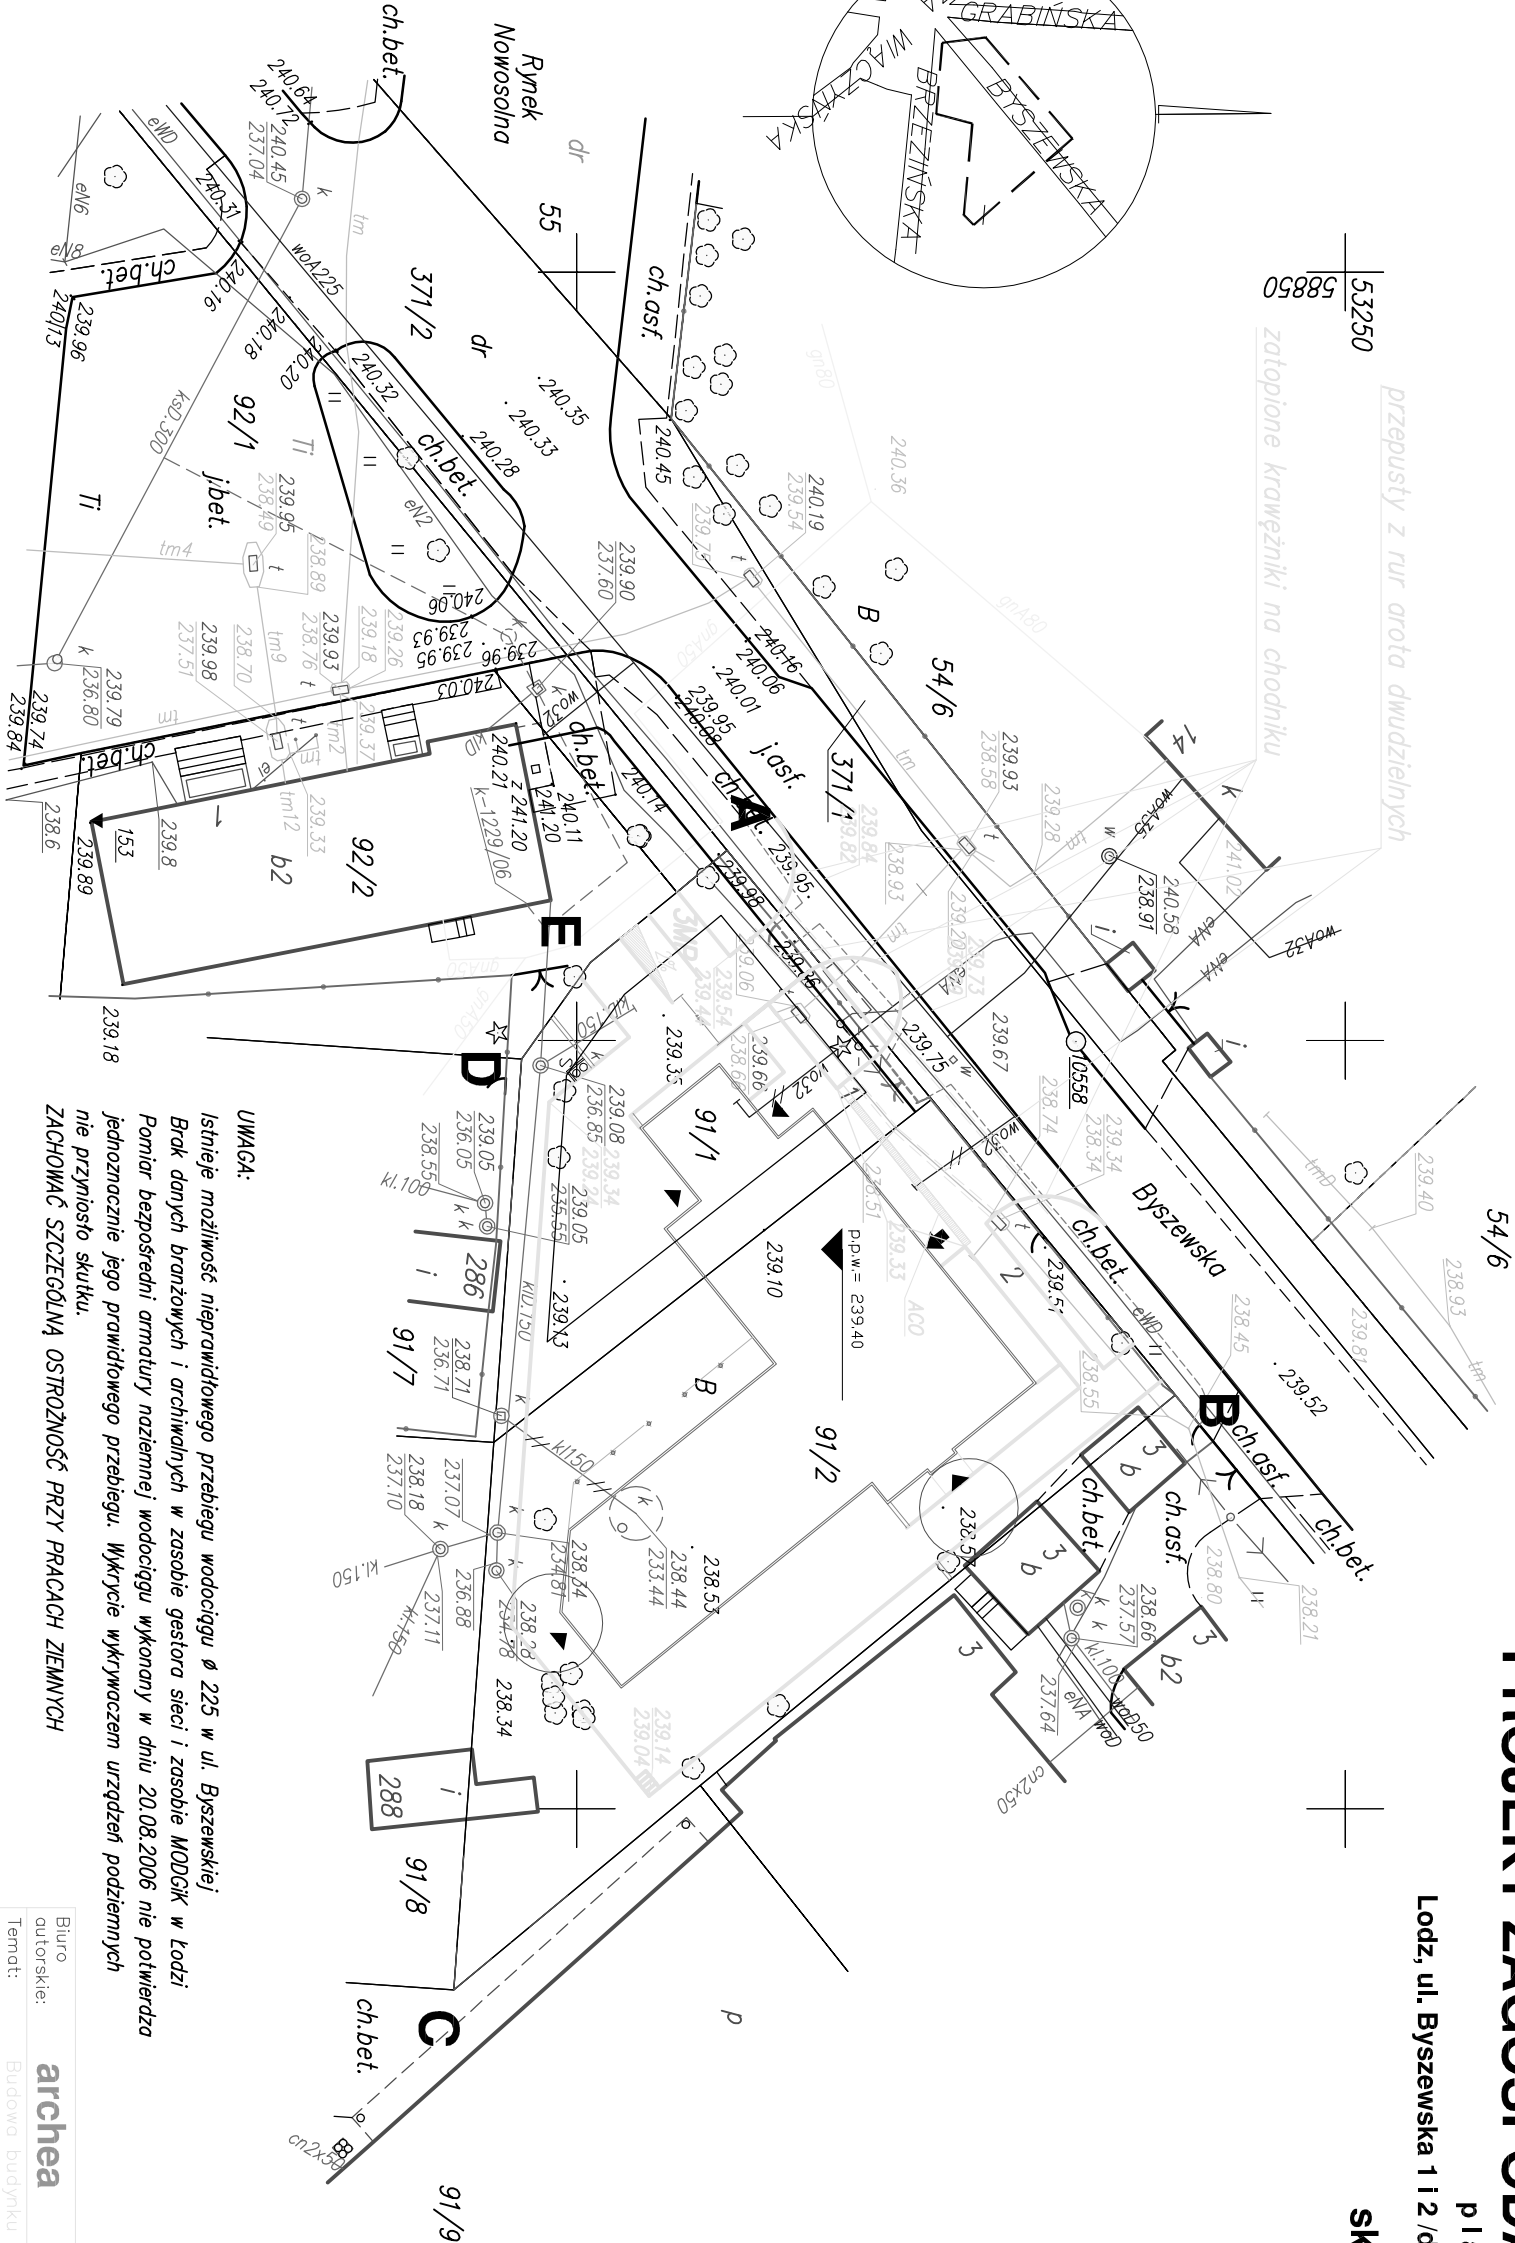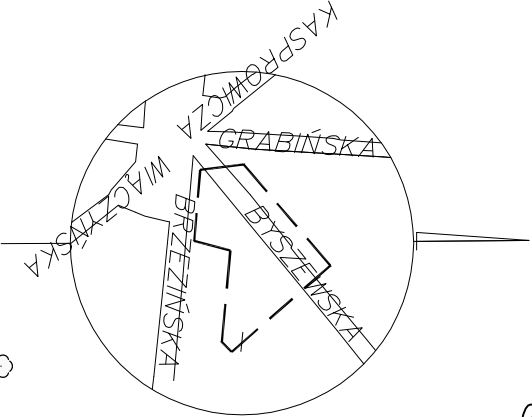

53200  
59000

UWAGA:

Istnieje możliwość nieprawidłowego przebiegu wodociągu  $\varnothing$  225 w ul. Byszevskiej  
Brak danych branżowych i archiwalnych w zasobie gestora sieci i zasobie MODOGK w Łodzi  
Pomiar bezpośredni armatury nożeniowej wodociągu wykonany w dniu 20.08.2006 nie potwierdza jednoznacznie jego prawidłowego przebiegu. Wykrycie wykrywcem urządzeń podziemnych nie przyniosło skutku.  
ZACHOWAĆ SZCZEGÓLNA OSTROŻNOŚĆ PRZY PRACACH ZIEMNYCH

Biurowiskie:	archea	archea inwestycje	92-75t Łódź, Chotomskiego 5 tel.(42) 6713 106
Temat:	Budowa budynku remizy Ochotniczej Straży Pożarnej		
Adres:	Łódź, ul. Byszevska 1-2, działka nr 91/1, 91/2		
Projekt:	PB zjazdów drogowych		
Tytuł rysunku:	PROJEKT ZAGOSPODAROWANIA TERENU	Data:	sierpień 2006
Faza:	PROJEKT BUDOWLANY	Skala:	1:500
Autor:	mgr inż. Marek Wołyński upr. bud. nr 231/87/WŁ	Podpis:	1

KOPIA MAPY ZASADNICZEJ  
w skali 1:500

m. Łódź  
dz. Widzew

Obręb: W-46

ul.Byszevska 1-2

wykonano dla celów projektowych

Mapę niniejszą wykonano na podstawie numerycznej mapy zasadniczej/  
m.Łódź/  
nr sekcji: 47(6-d-3)  
1. Układ współrzędnych: lokalny m. Łódź  
2. Poziom odniesienia: lokalny m. Łódź

PRACE TERENOWE WYKONAŁ:

GEODETA UPRAWNIONY  
Stanisław Budzyński  
92-754 Łódź, ul. Viewegera 5  
tel. (0-42) 671-78-40/ 0502 325 511  
Pozwolenie nr 11663

ZMIANY DO  
NUMERYCZNEJ MAPY ZASADNICZEJ  
WPROWADZIŁ PRACOWNIK MODGK

Adriana Żółk

KERG: 4-859/2006  
L.k.s.rob. 11663/134/2006 Łódź, dn. 20.08.2006

Łódź, dn. 5.09.2006