

PRZEKRÓJ PRZEZ ZJAZD


kostka betonowa o $h = 8 \text{ cm}$

3–5 cm w-wa podsypki piaskowej (PN-B-06712)

20 cm w-wa podbudowy z tłucznia kamiennego (PN-84/S-96023)

15 cm w-wa gruntu stabilizowanego cementem

do $R_m = 1.5 \text{ MPa}$ (PN-S-96012).

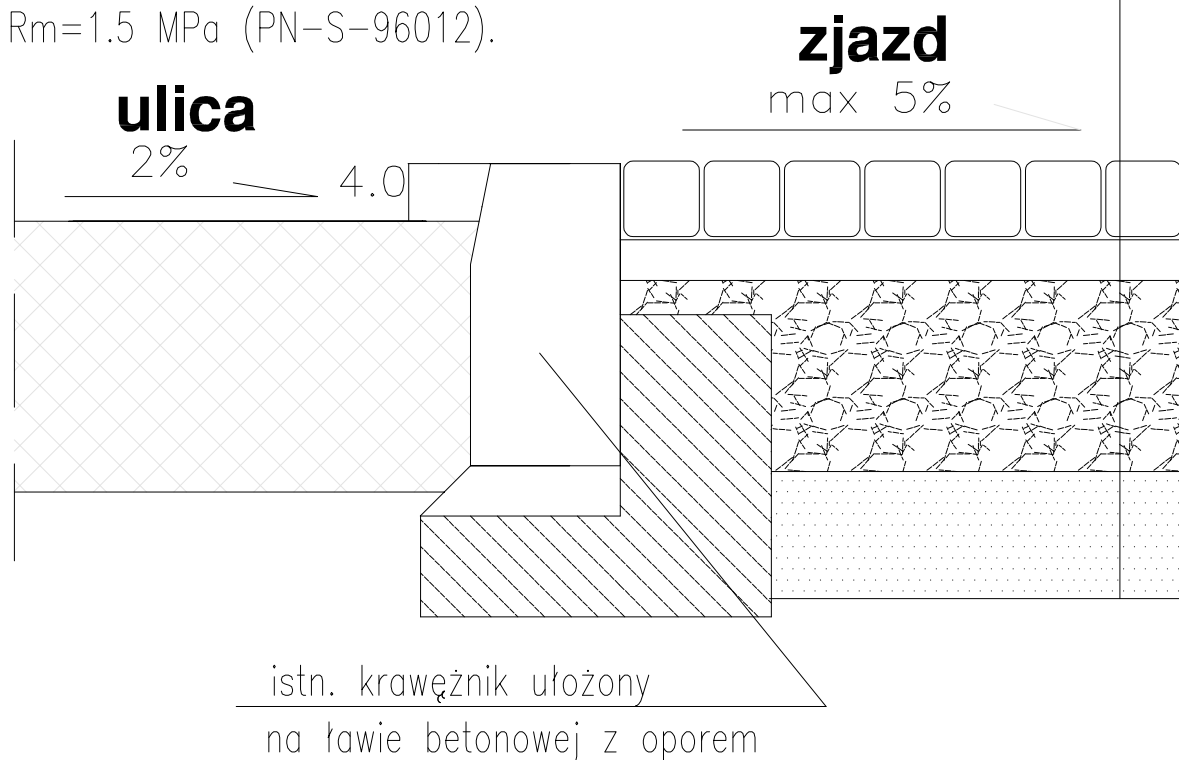

Biuro autorskie:	archea	archea inwestycje 92-751 Łódź, Chałasińskiego 5 tel.(42) 6713 106
Temat:	Budowa budynku remizy Ochotniczej Straży Pożarnej	
Adres:	Łódź, ul. Byszeńska 1-2, działka nr 91/1, 91/2	
Projekt:	PB zjazdów drogowych	
Tytuł rysunku:	PROJEKT ZAGOSPODAROWANIA TERENU	Data: sierpień 2006
Faza:	PROJEKT BUDOWLANY	Skala: 1:500
Autor:	mgr inż. Marek Wołyński	Podpis: 1