


PROJEKT ZAGOSPODAROWANIA TERENU  
plansza zbiorcza

Lodz, ul. Byszevska 1 i 2 /dz. nr ewid. 91/1 i 91/2/

skala 1:500

LEGENDA:

- GRANICA WLASNOSCI /A,B,C,....../
- BUDYNKI ISTNIEJACE
- BUDYNEK PROJEKTOWANEJ STRAZNICY
- BUDYNKI ISTNIEJACE/WYBURZENIA
- DROGI/CHODNIKI - PROJEKTOWANE
- DROGI/CHODNIKI /LIKWIDACJA/
- TEREN\_PUSTOBEITY
- TEREN\_ZIELEN
- OGRODZENIE I WIAZD BRANDOWY
- SMIECI
- WIAZDY/WYJAZDY
- WEJSCIA/WYJSCIA

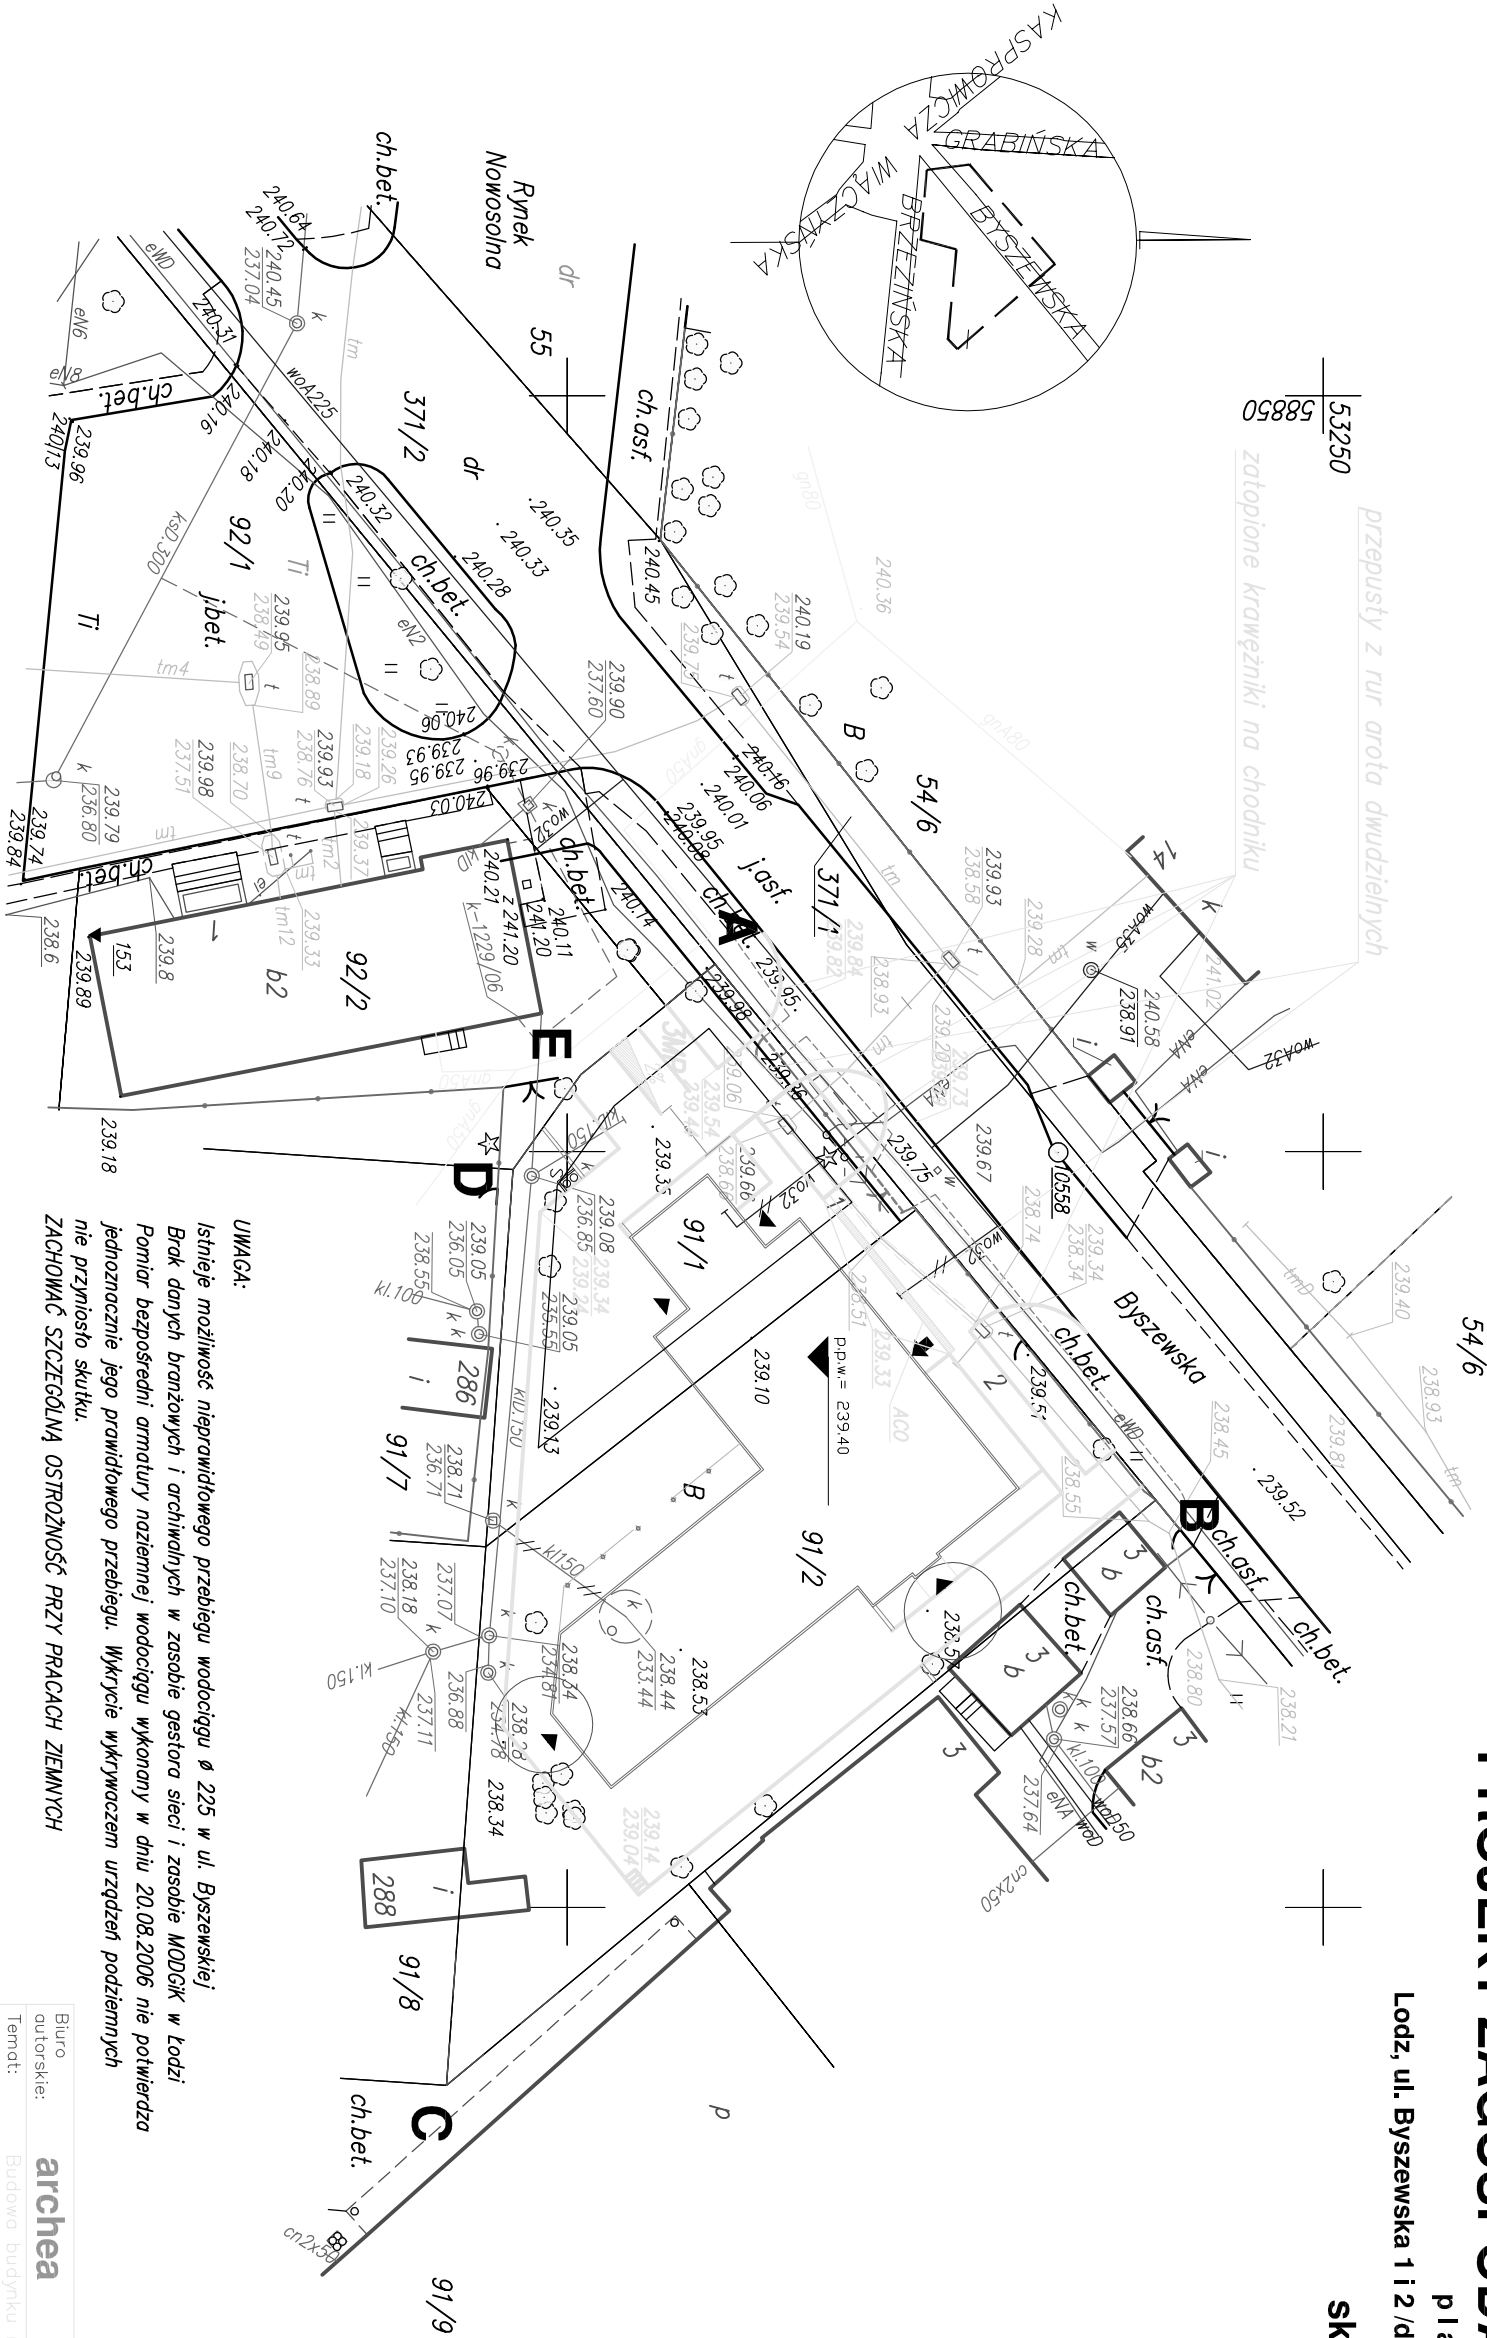

UWAGA:

Istnieje możliwość nieprawidłowego przebiegu wodociągu  $\varnothing$  225 w ul. Byszevskiej  
Brak danych branżowych i archiwalnych w zasobie gestora sieci i zasobie MODGK w lodzi  
Pomiar bezpośredni armatury naziemnej wodociągu wykonany w dniu 20.08.2006 nie potwierdza  
jednoznacznie jego prawidłowego przebiegu. Wskrycie wykrywcem urządzeń podziemnych  
nie przyniosło skutku.  
ZACHOWAĆ SZCZEGÓLNĄ OSTROŻNOŚĆ PRZY PRACACH ZIEMNYCH

Biurow autorskie:	archea	archea inwestycje	92-751 Łódź, Chotkowskiego 5	tel.(42) 6713 106
Temat:	Budowa budynku remizy Ochotniczej Straży Pożarnej			
Adres:	Łódź, ul. Byszevska 1-2, działka nr 91/1, 91/2			
Projekt:	PB - zjazdów drogowych			
Tytuł rysunku:	PROJEKT ZAGOSPODAROWANIA TERENU	Data:	sierpień	2006
Faza:	PROJEKT BUDOWLANY	Skala:	1:500	
Autor:	mgr inż. Marek Wołyński upr. bud. nr 231/87/WŁ	Podpis:		1

KOPIA MAPY ZASADNICZEJ  
w skali 1:500

wykonana dla celów projektowych

Obręb: W-46

ul. Byszevska 1-2