


RZEKRÓJ A - A
SKALA 1:100

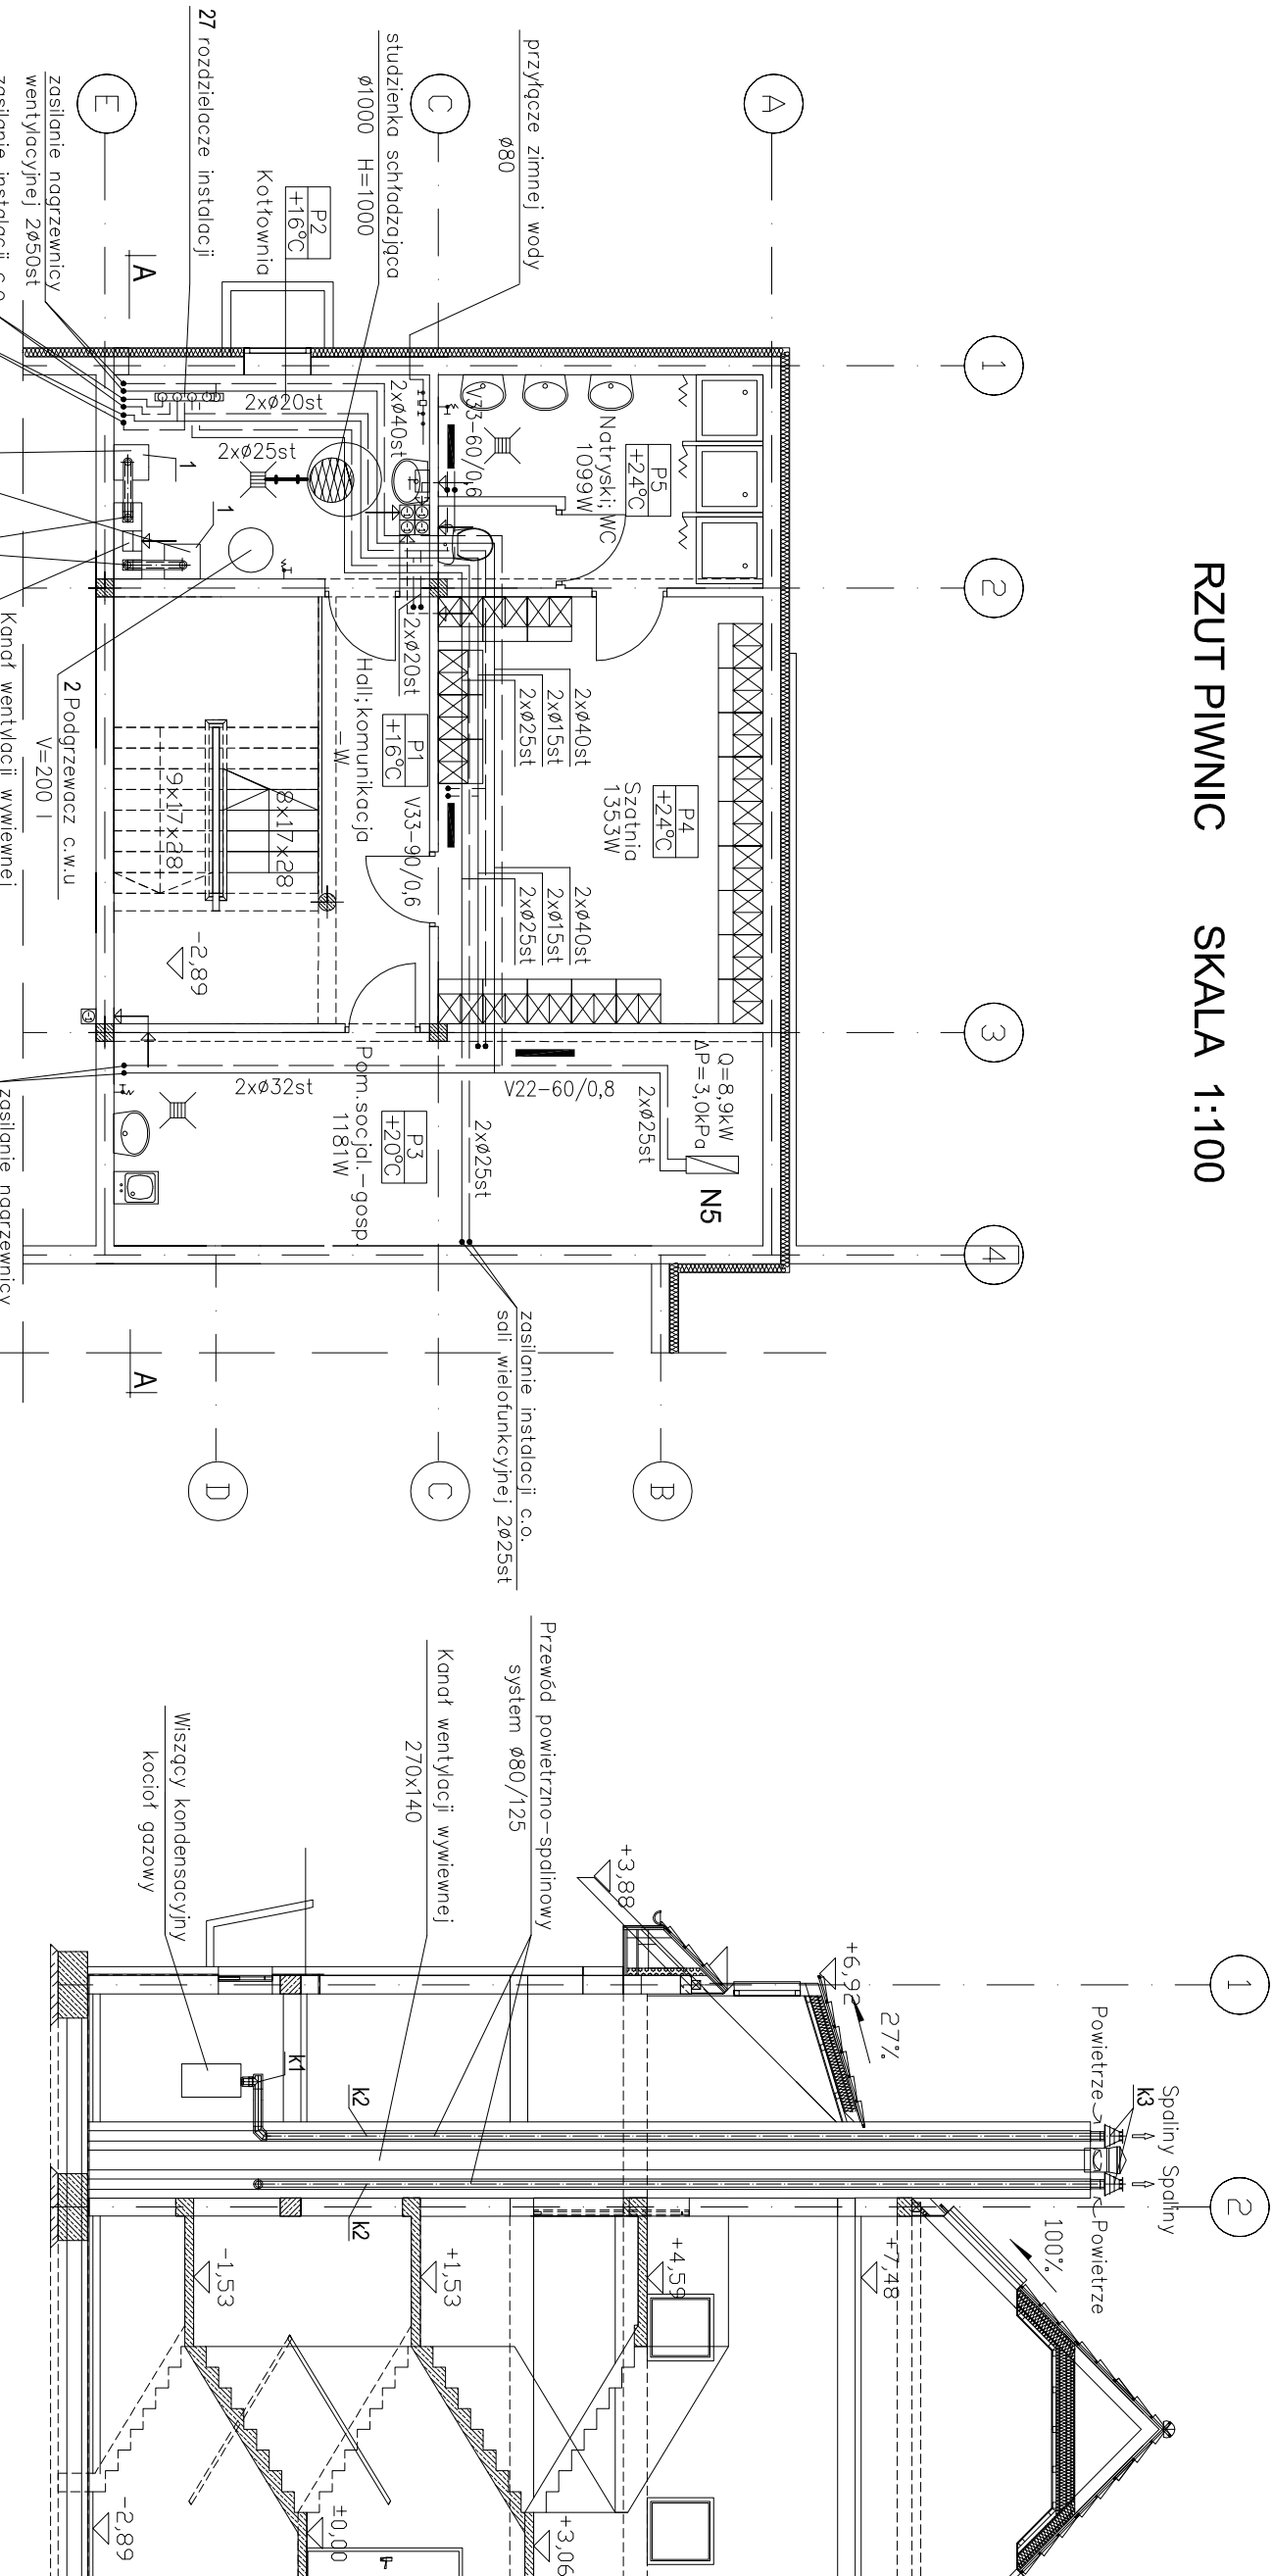

RZUT PIWNIC SKALA 1:100

DATA		TREŚĆ ZMIAN		PODPIS	
ZESPÓŁ PROJEKTOWY:		PODPIS:		SKALA	
archaea		mgr inż. Ilona Gałęwska upr.nr 337/90/VL		1:100	
biuro architektoniczne 92-751 Łódź ul. Chałosńskiego 5 tel. (+42) 62 31 06 gsm (+48) 60 5 403 151		INWESTOR:		P/W	
INWESTYCJA:		URZĄD MIASTA ŁÓDZI		DATA:	
BUDYNEK STRAŻNICY		DELEGATURA ŁÓDŹ-WIDZEW		09.2006	
OSP INDUSTRIALNA		ZLECENIODAWCA:		NR RYSUNKU	
ŁÓDŹ, UL. BYSZEWSKA 112				C.1	
DZ. NR 97/1 i 97/2					
TYTUŁ RYSUNKU		RZUT PIWNIC - INSTALACJA C.O. I KOTŁOWNIA GAZOWA, PRZEKRÓJ A-A			