

PROJEKT ZAGOSPODAROWANIA TERENU

Lodz, ul. Byszevska 1 i 2 /dz. nr ewid. 91/1 i 91/2/

Skala 1:500

53250
58850

- LEGENDA:
- GRANICA WLASNOSCI /A,B,C,..../
 - BUDYNKI ISTNIEJACE
 - BUDYNEK PROJEKTOWANEJ STRAZNICY
 - BUDYNKI ISTNIEJACE/WYBURZENIA
 - DRUGI/CHODNIKI - PROJEKTOWANE
 - DRUGI/CHODNIKI /LIKWIDACJA/
 - TEREN_PUSTOBETY
 - TEREN_ZIELEN
 - OGRODZENIE I W JAZD BRAMOWY
 - SMIETNIK
 - W JAZDY/WYJAZDY
 - WEJSCIA/WYJSCIA

WSPOLRZEDNE PROJ. KABLA 0,4 KV

	X	Y
1	53 218,85	58 900,95
2	53 215,45	58 903,65
3	53 224,35	58 914,65
4	53 224,35	58 914,35
5	53 228,20	58 918,55
6	53 227,40	58 919,20


UWAGA:

Istnieje możliwość nieprawidłowego przebiegu wodociągu Ø 225 w ul. Byszevskiej

Brak danych branżowych i archiwalnych w zasobie gestora sieci i zasobie MODGK w Łodzi

Pomiar bezpośredni amdatuwy nazwanej wodociągu wykonany w dniu 20.08.2006 nie potwierdza jednoznacznie jego prawidłowego przebiegu. Wykrycie wykrywczen urzadzzen podziemnych nie przyniosło skutku.

ZACHOWAĆ SZCZEGOLNĄ OSTROZNOŚĆ PRZY PRACACH ZIEMNYCH

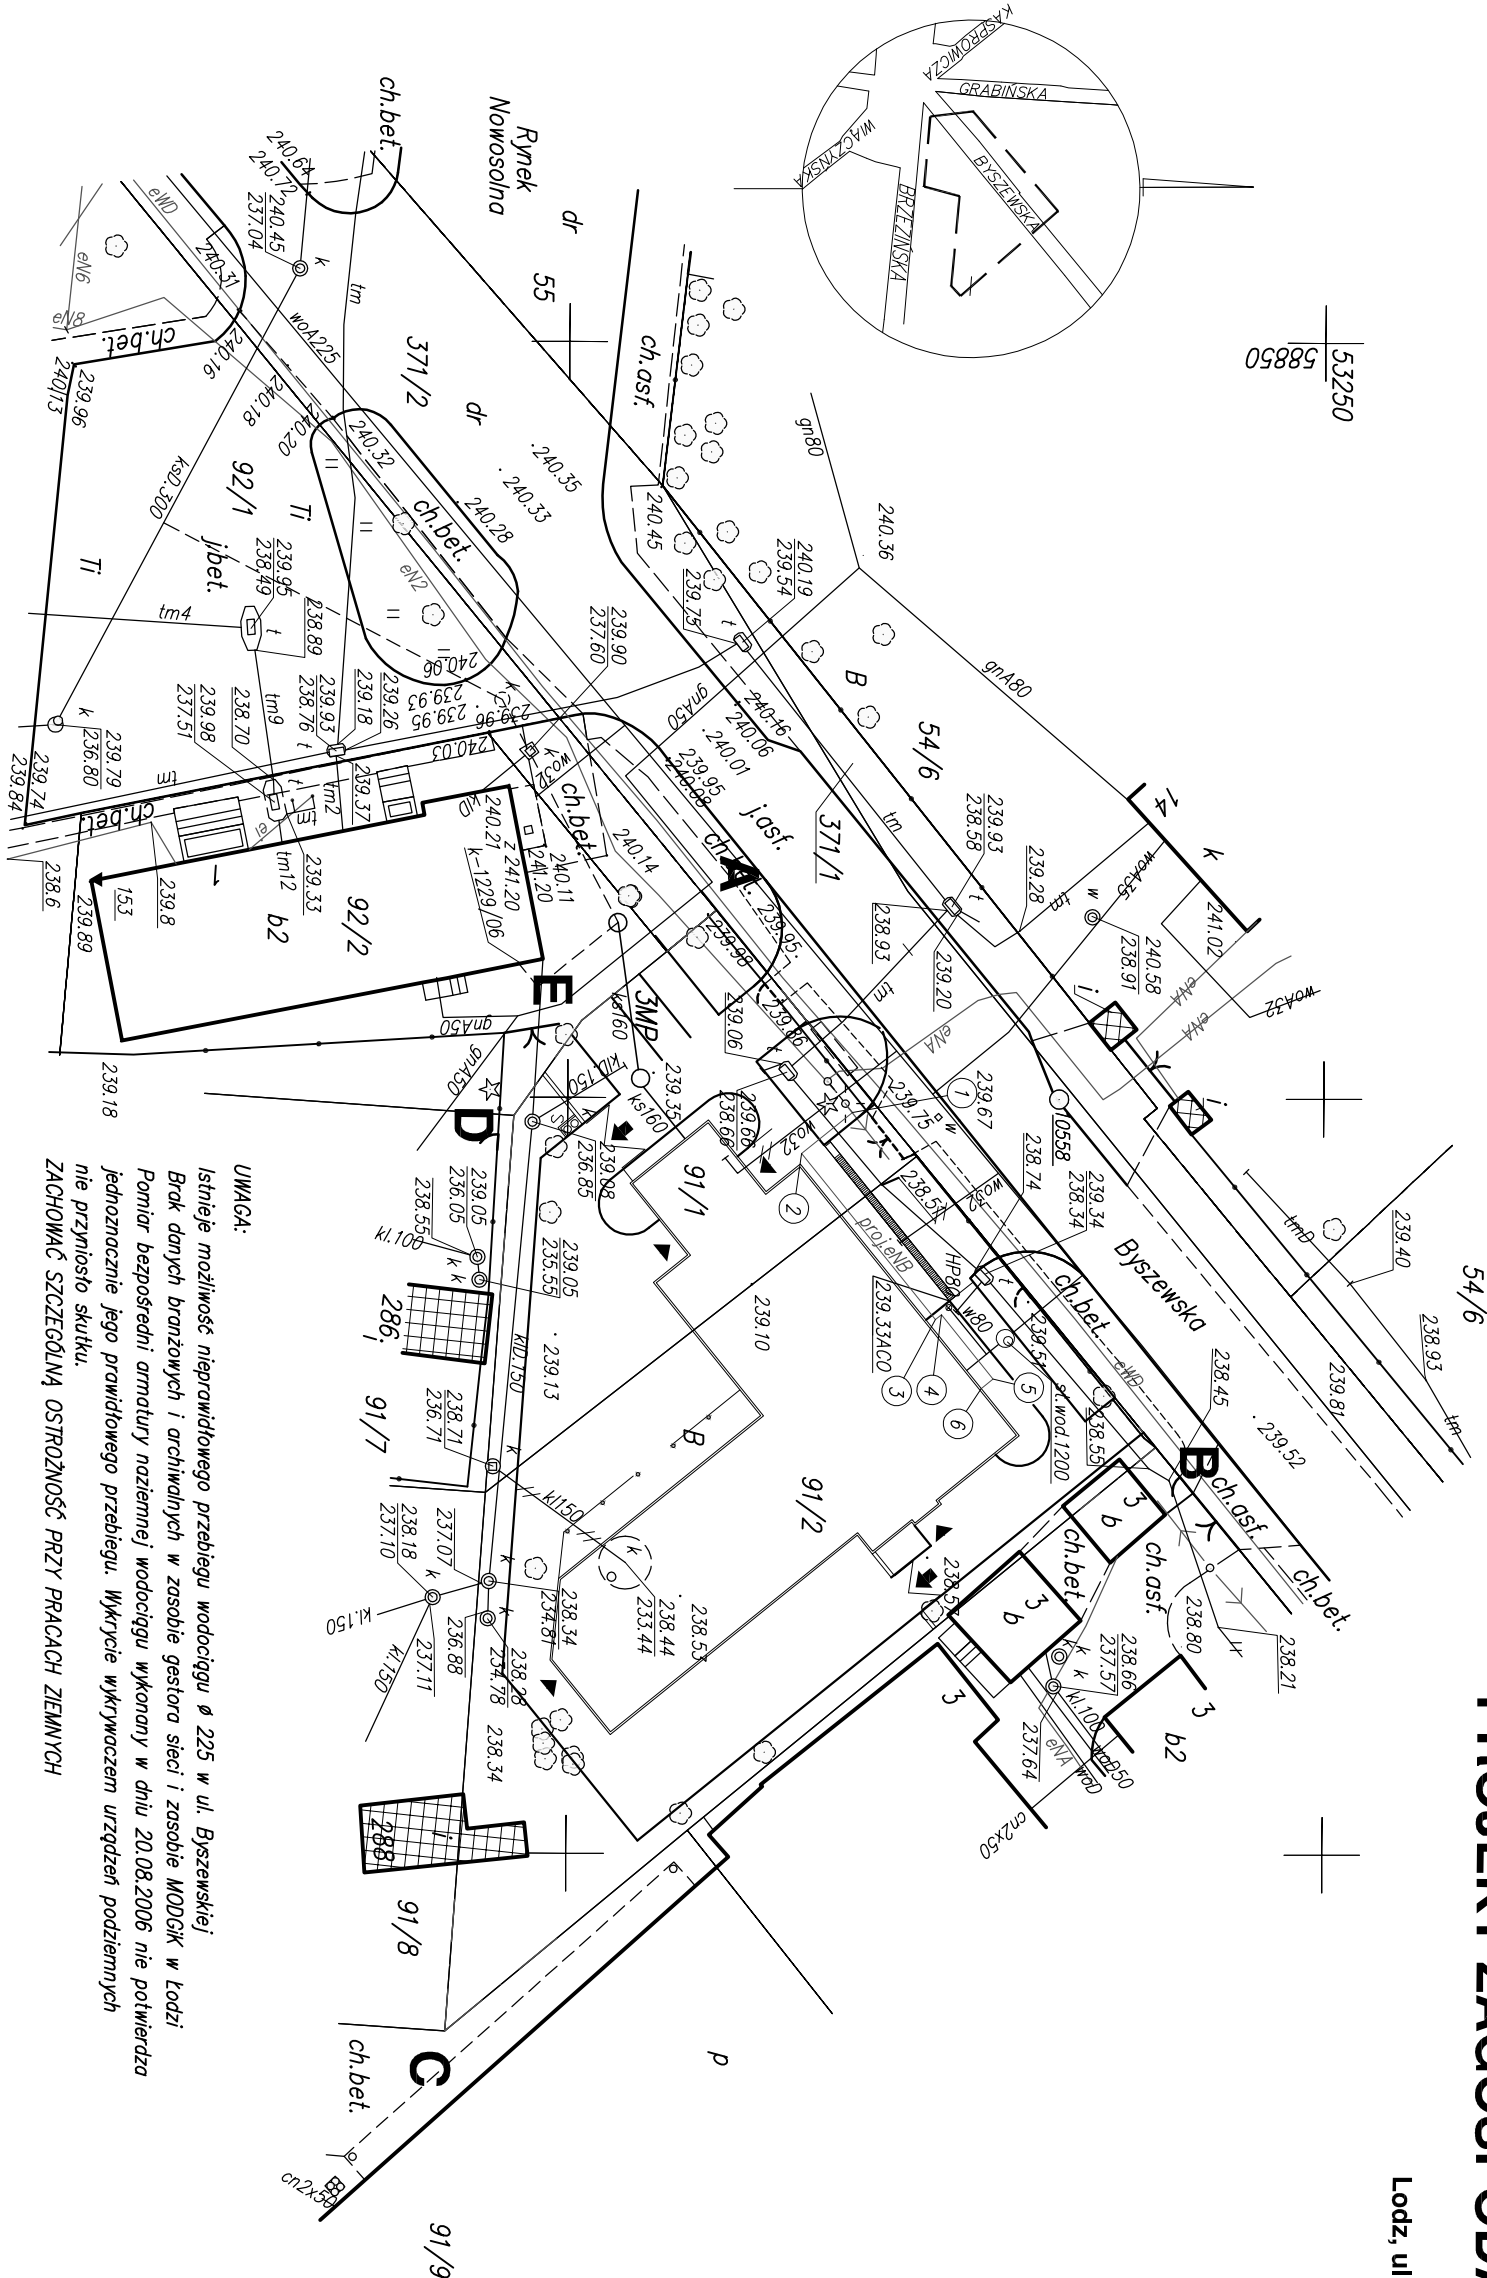

m. Łódź

dz. Władzew

Obwód: W-46

ul. Byszevska 1-2

KOPIA MAPY ZASADNICZEJ
w skali 1:500

wykonana dla celów projektowych

Mapę niniejszą wykonano na podstawie numerycznej mapy zasadniczej
m. Łodzi
nr sekcji: 47(6-d-3)
1. Układ współrzędnych: lokalny m. Łodzi
2. Poziom odniesienia: lokalny m. Łodzi

PRACE TERENOWE WYKONAŁ:

GEODETA UPRAWNIONY
Stanisław Budzyński
92-754 Łódź, ul. Viewegera 5
tel. (0-42) 671-78-40/0502 325 5111
Pozwolenie nr 11663

ZMIANY DO
NUMERYCZNEJ MAPY ZASADNICZEJ
WPROWADZIŁ PRACOWNIK MODGK

Adriana Żak

KERGO: 4-859/2006
L.k.s.rob. 11663/134/2006 Łódź, dn. 20.08.2006

Łódź, dn. 5.09.2006