

Uchwała Nr XXXII/701/2000
Rady Miejskiej w Łodzi
z dnia 8 marca 2000 r.

**o przystąpieniu do sporządzenia zmiany miejscowego planu ogólnego
zagospodarowania przestrzennego miasta Łodzi dla części obszaru miasta położonej
w rejonie Lublinka.**

Na podstawie art. 18 ust. 2 pkt 5 ustawy z dnia 8 marca 1990 r. o samorządzie gminnym (Dz. U. z 1996 r. Nr 13, poz. 74 z późn. zmianami) oraz art. 12 ust. 1 i ust. 4 ustawy z dnia 7 lipca 1994 r. o zagospodarowaniu przestrzennym (Dz. U. z 1999 r. Nr 15, poz. 139 z późn. zmianami), Rada Miejska w Łodzi

uchwala, co następuje:

- § 1. Postanawia się przystąpić do sporządzenia zmiany miejscowego planu ogólnego zagospodarowania przestrzennego miasta Łodzi, zatwierdzonego uchwałą Nr LVII/491/93 Rady Miejskiej w Łodzi z dnia 2 czerwca 1993 r. (Dz. Urz. Woj. Łódzkiego Nr 6, poz. 71 z późn. zmianami), zwanej dalej „zmianą planu”.
- § 2.1. Zmiana, o której mowa w § 1, obejmować będzie obszar w rejonie Lublinka, którego granice wyznaczają:
- 1/ od zachodu: droga polna a następnie działka nr 72 w obrębie P-31 oraz droga polna biegnąca od ul. Zamiejskiej do przecięcia się z południową granicą jednostki 07.09.04.; Z.E2.10. wg. planu ogólnego Łodzi,
 - 2/ od północy: północna granica jednostki 07.09.05.; U.Z1.2. wg. planu ogólnego Łodzi,
 - 3/ od wschodu: zachodnia granica jednostki 07.10.05.; U.Z1.1. wg. planu ogólnego Łodzi oraz wschodnie granice działek nr nr 17, 68 i 82 w obrębie P – 34,
 - 4/ od południa: linia poprowadzona równolegle w odległości około 240 m od północnej granicy terenu lotniska Lublinek.
2. Granice obszaru objętego zmianami planu określone są na mapach w skali 1:2000 i 1:10000 stanowiących odpowiednio załączniki nr 1 i nr 2 do niniejszej uchwały.
- § 3. Przedmiotem zmiany planu jest przeznaczenie i sposób zagospodarowania obszaru określonego w § 2 na cele obsługi technicznej miasta, a w szczególności:
- 1/ przeznaczenie terenów oraz linie rozgraniczające tereny o różnych funkcjach lub różnych zasadach zagospodarowania,
 - 2/ linie rozgraniczające ulice, place oraz drogi publiczne wraz z urządzeniami pomocniczymi,
 - 3/ zasady obsługi w zakresie infrastruktury technicznej oraz linie rozgraniczające tereny tej infrastruktury,

- 4 /lokalne warunki, zasady i standardy kształtowania zabudowy oraz zagospodarowania terenu, w tym linie zabudowy i gabaryty obiektów,
- 5/ zasady i warunki podziału terenu na działki,
- 6/ szczególne warunki zagospodarowania terenów, wynikające z potrzeb ochrony środowiska przyrodniczego,
- 7/ zasięg strefy oddziaływania inwestycji na tereny sąsiadujące.

§ 4. Wykonanie uchwały powierza się Zarządowi Miasta Łodzi.


§ 5. Uchwała wchodzi w życie z dniem podjęcia.



Przewodniczący
Rady Miejskiej w Łodzi

Grzegorz Matuszak
Grzegorz MATUSZAK

Załącznik nr 1
do uchwały Nr XXXII/701/2000
Rady Miejskiej w Łodzi
z dnia 8 marca 2000 r.

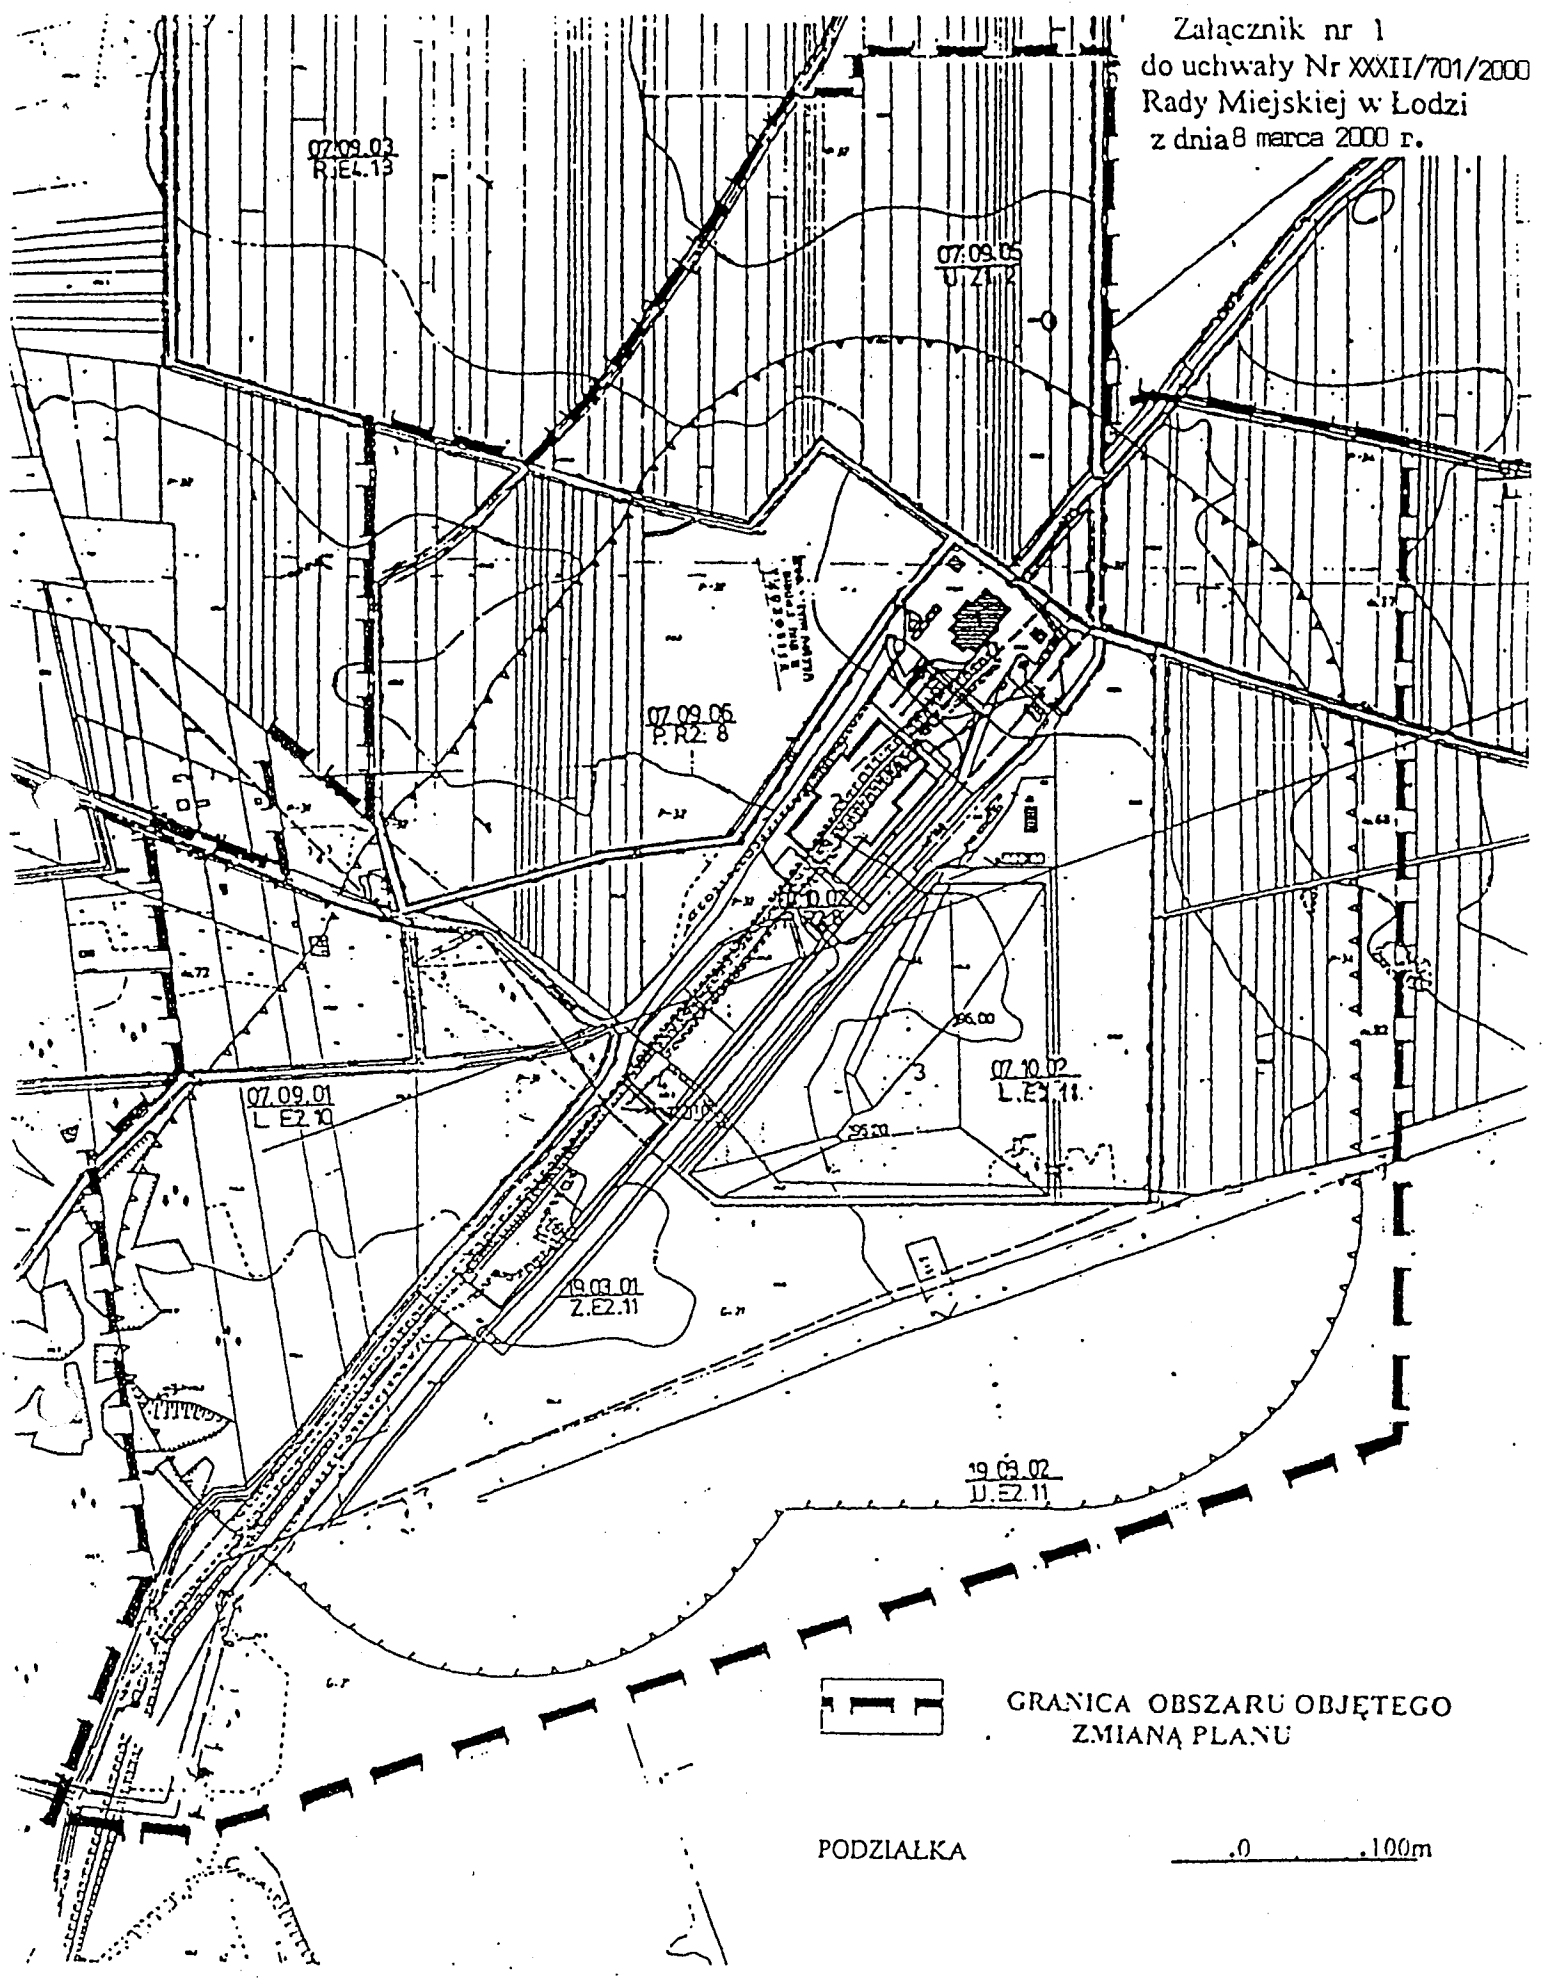


GRANICA OBSZARU OBJĘTEGO
ZMIANĄ PLANU

PODZIAŁKA

0 100m

Załącznik nr 2
do uchwały Nr XXXII/701/2000
Rady Miejskiej w Łodzi
z dnia 8 marca 2000 r.

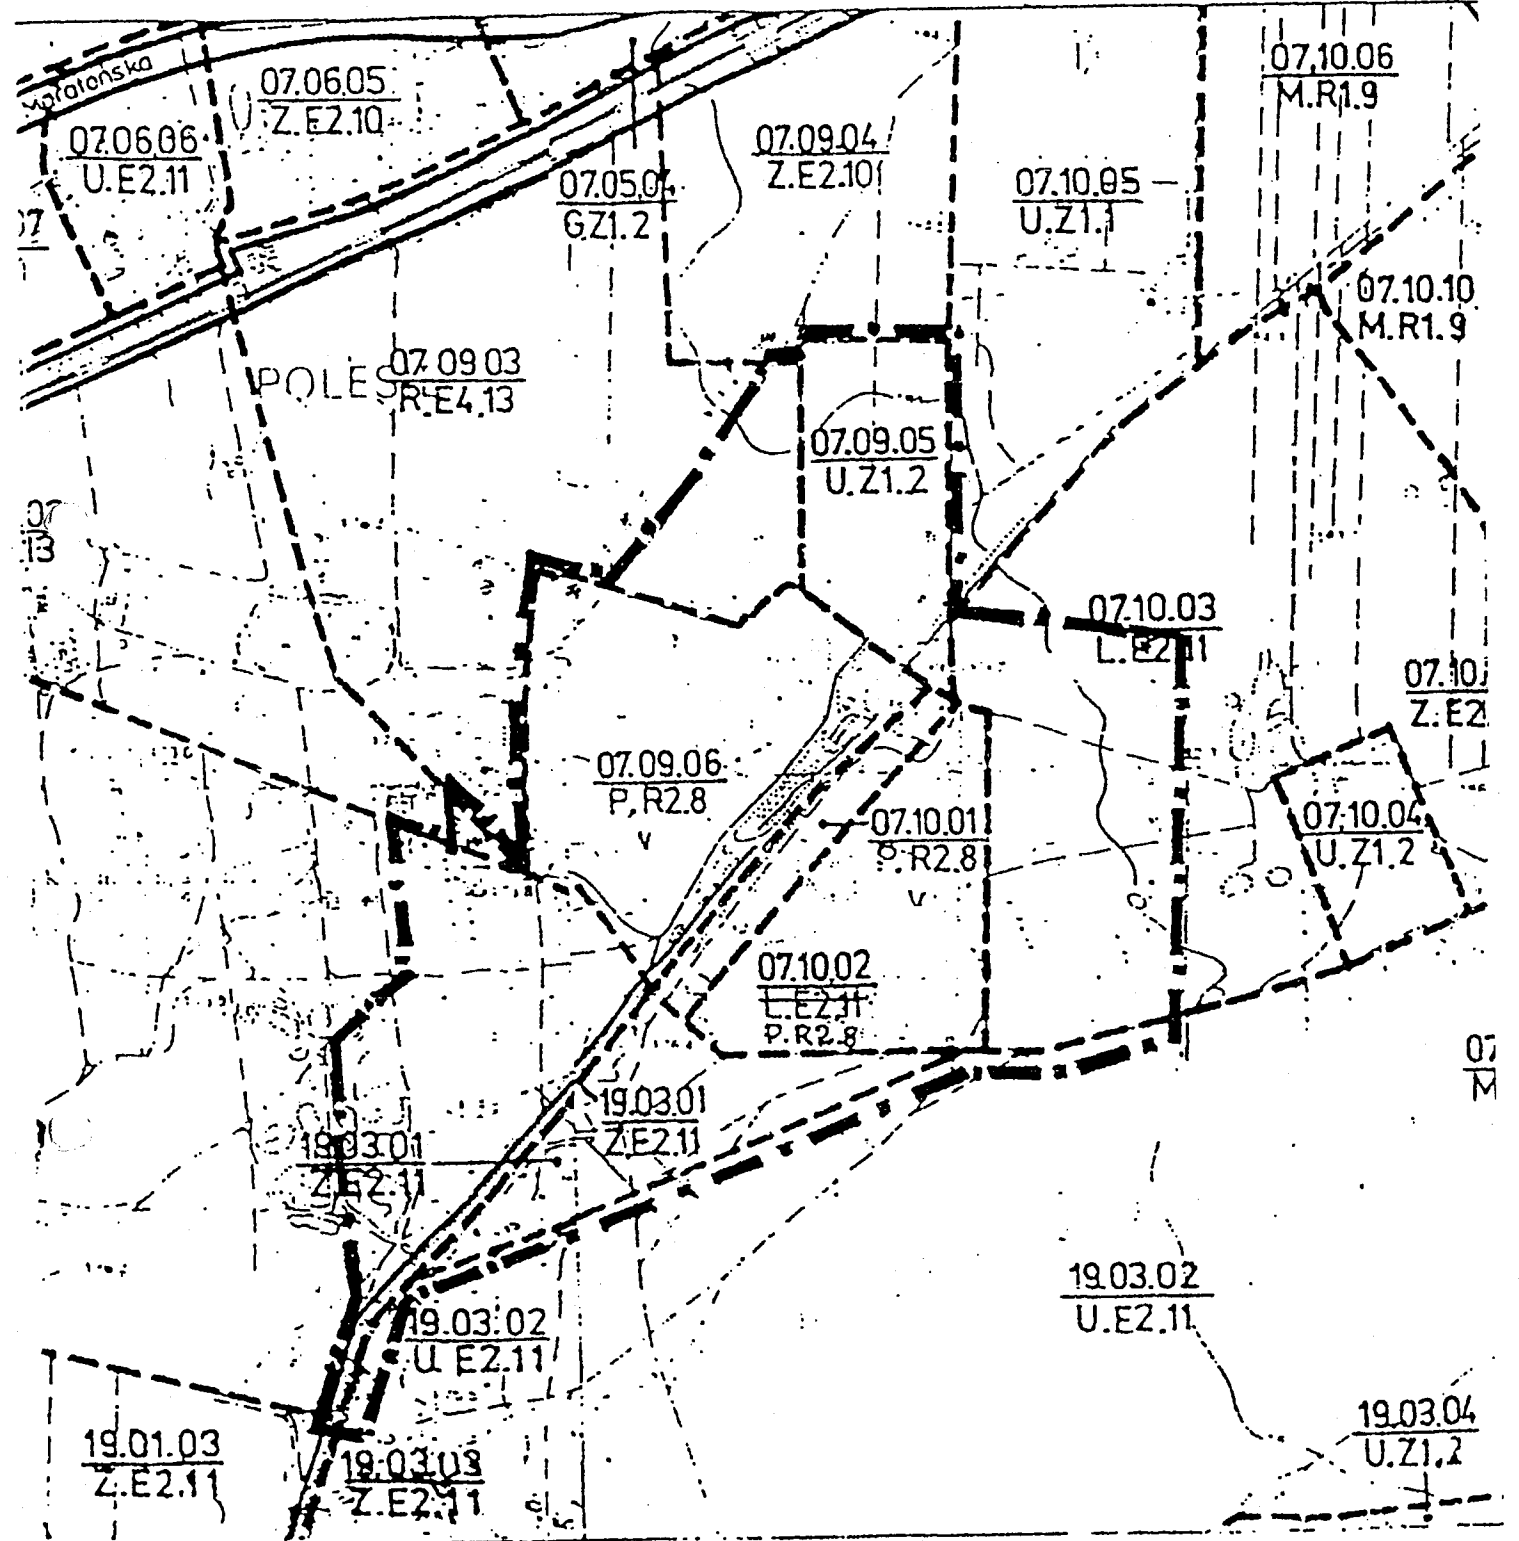

GRANICA OBSZARU OBJĘT
ZMIANĄ PLANU

SKALA 1 : 10 000