


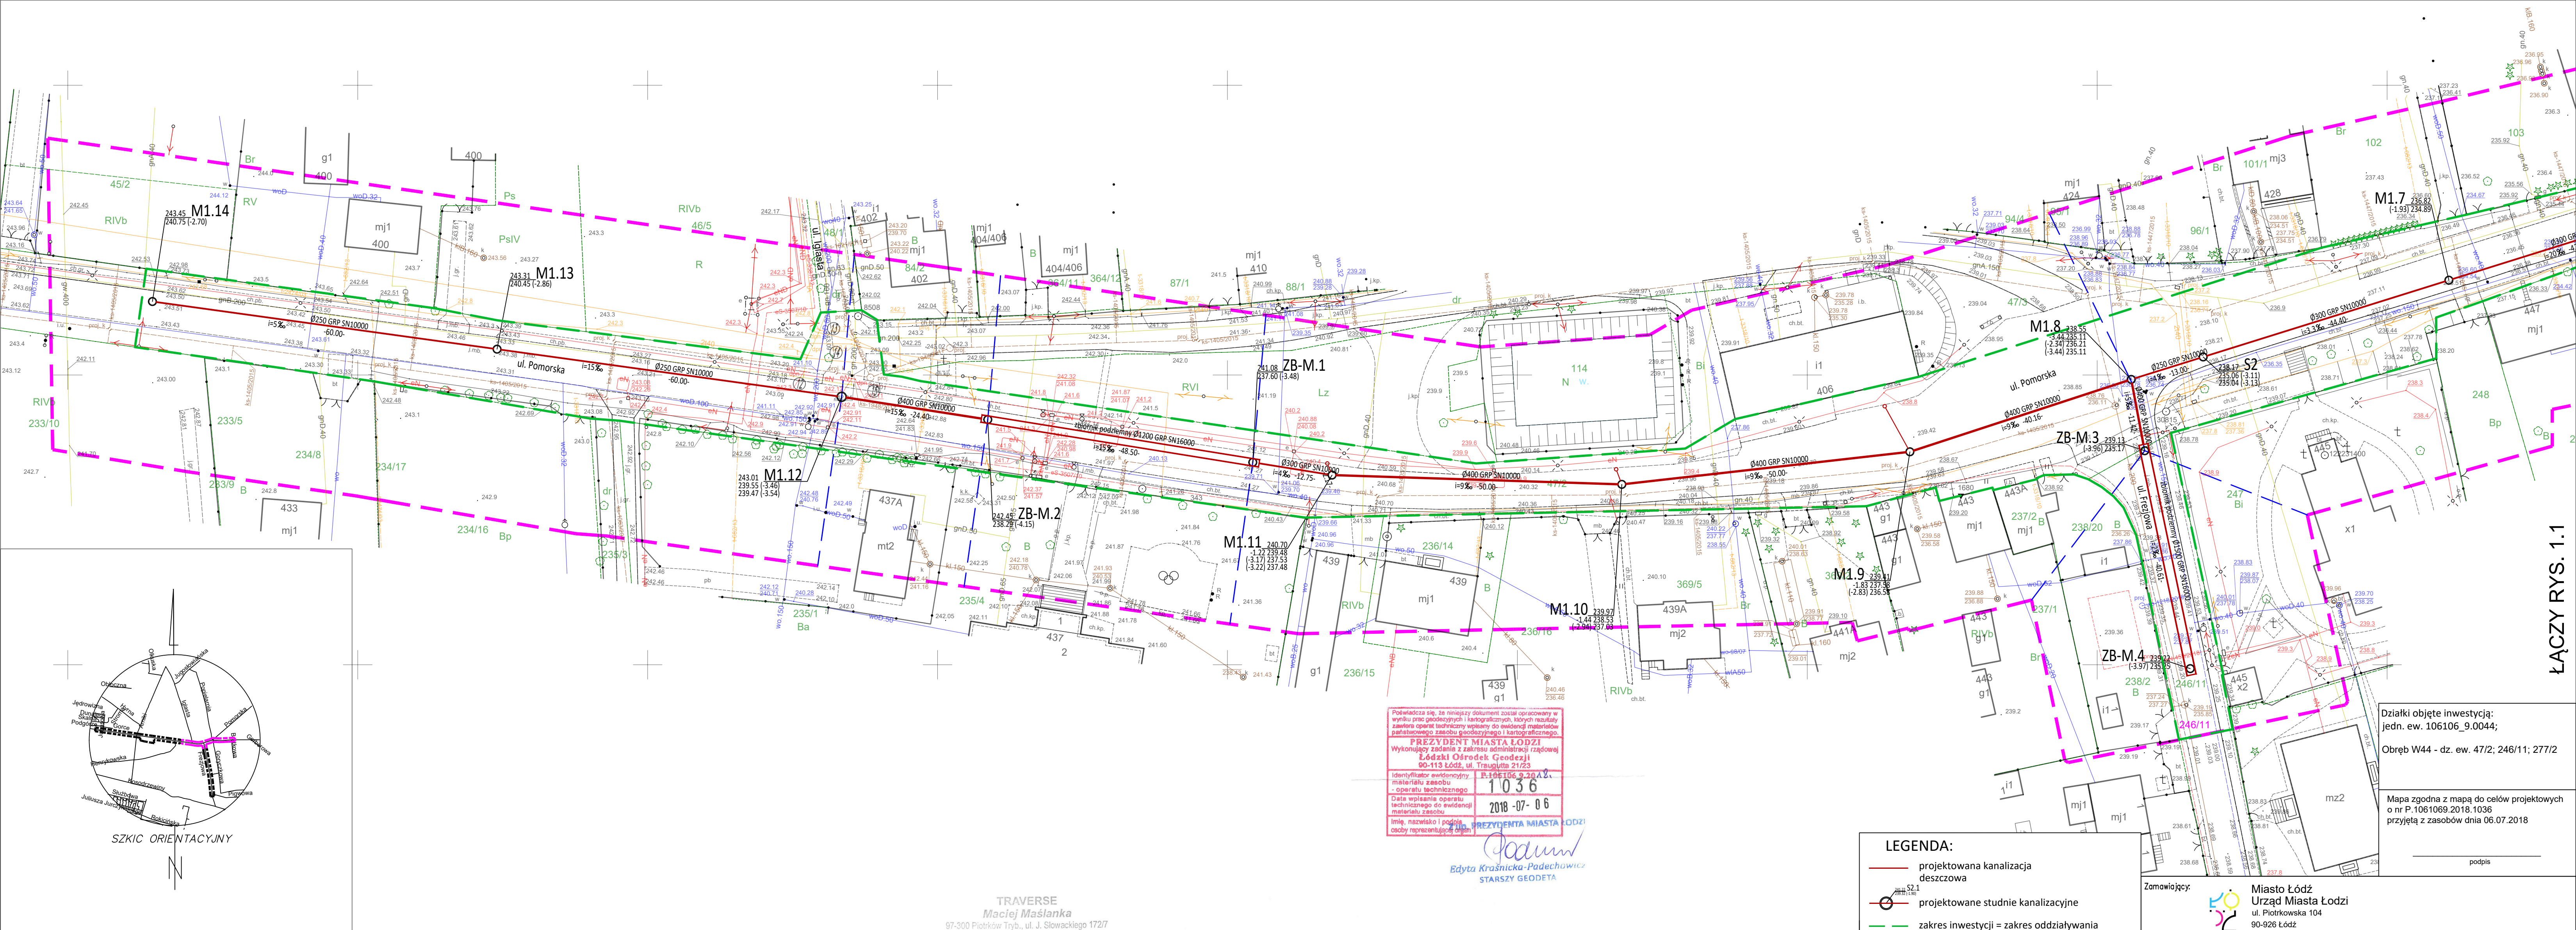

Uwaga:
Mapa d/c projektowych została wykonana
bez ustalenia obciążeń służebnościami gruntowymi.

m. Łódź
Łódź–Widzew
Obręb: W-44
106106_9.0044
ul. Pomorska

Nie wyklucza się istnienia w terenie innych,
nie wykazanych na niniejszej mapie
urządzeń podziemnych, które nie były
zgłoszone do inwentaryzacji, lub o których
brak jest informacji w instytucjach branżowych.

Uwaga: W miejscach oznaczonych ①–⑦
Brak danych branżowych i możliwości pomiaru.
Próba wykrycia aparaturą nie dała rezultatu.
Proszę uważać przy pracach ziemnych.

MAPA DO CELÓW PROJEKTOWYCH
w skali 1:500

Mapę niniejszą wykonano na podstawie numerycznej mapy zasadniczej m. Łodzi
nr sekcji: 6.163.34.13.2.4, 6.163.34.13.2.2, 6.163.34.08.4.4, 6.163.34.09.1.3, 6.163.34.08.2.4
1. Układ współrzędnych: "2000"
2. Poziom odniesienia: lokalny m. Łodzi

TRAVERSE
Maciej Maślanka
97-300 Piotrków Tryb., ul. J. Słowackiego 172/7
NIP 771-271-67-50 REGON 101749180
Tel. 600-069-585 maciek_maslanka@op.pl

PRACE TERENOWE WYKONAŁ:
TRAVERSE
Maciej Maślanka
Jerzy Żimny
Nr upr.11088
97-300 Piotrków Trybunalski
ul. J. Słowackiego 172/7
REGON 101749180
NIP 771-271-67-50

ZMIANY DO
NUMERYCZNEJ MAPY ZASADNICZEJ
WPROWADZIŁ PRACOWNIK ŁOG
Jacek Klepacz

ZDT.ZOPG.4144.5511.2018
Ł.s.rob. 4664/168/2016

Łódź, dn. 01.06.2018

Łódź, dn. 19.06.2018

MAPA 2 z 2

5738400.00
604000.00

LEGENDA:

- projektowana kanalizacja deszczowa
- ⊙ projektowane studnie kanalizacyjne
- zakres inwestycji = zakres oddziaływania
- zakres zlewni kanału
- zlewnie częściowe kanału
- ⊙ projektowany zbiornik podziemny GRP SN16000
- projektowana komora
- ⊙ projektowany osadnik
- ⊙ projektowany separator lamelowy

Opisy punktów:
S2.1 — Nazwa węzła
Zagłębienie projektowanej studni
Rzędna dna projektowanej studni

Działki objęte inwestycją: jedn. ew. 106106_9.0044; Obręb W44 - dz. ew. 47/2; 246/11; 277/2							
Mapa zgodna z mapą do celów projektowych o nr P.1061069.2018.1036 przyjętą z zasobów dnia 06.07.2018							
Zamawiający:  Miasto Łódź Urząd Miasta Łódź ul. Piotrkowska 104 90-926 Łódź							
Wykonawca:  AL-PROJEKT ADAM LACHOWSKI							
ul. Grunwaldzka 22, 05-152 Kazuń Nowy, tel. 501-827-031 al-projekt@o2.pl							
Biuro: ul. Zakroczyńska 9 m.1 00-225 Warszawa tel. 534-265-659							
Inwestycja: Budowa kanału deszczowego w ul. Pomorskiej i ul. Milejskiej na odcinku od rej. posesji Pomorska 398 do wysokości posesji Milejski 25/27 w Łodzi							
Nazwa i adres obiektu budowlanego: Budowa kanału deszczowego w ul. Pomorskiej i ul. Milejskiej na odcinku od rej. posesji Pomorska 398 do wysokości posesji Milejski 25/27 w Łodzi							
Nazwa rysunku: PROJEKT ZAGOSPODAROWANIA TERENU							
Funkcja	Imię i nazwisko	Specjalność	Nr uprawnień	Podpis			
Projektant	mgr inż. Piotr Matyja	instal.-inżynierska	MAZ/0449/POOS/08				
Opracował	Bartosz Romanuk						
Sprawdzający	mgr inż. Adam Lachowski	instal.-inżynierska	MAZ/0054/PWOS/03				
Nr umowy:	27.7.2018 z dnia 27.03.2018	Stadium: Projekt Wykonawczy	Branża: Sanitarna	Skala: 1:500	Nr rys.: 1.0	Revizja: 0	Strona
Data:		05.11.2018					

ŁĄCZY RYS. 1.1