


# 1.1\_01 PLAN ZAGOSPODAROWANIA TERENU PLANSZA ZBIORCZA

## SKALA 1:500

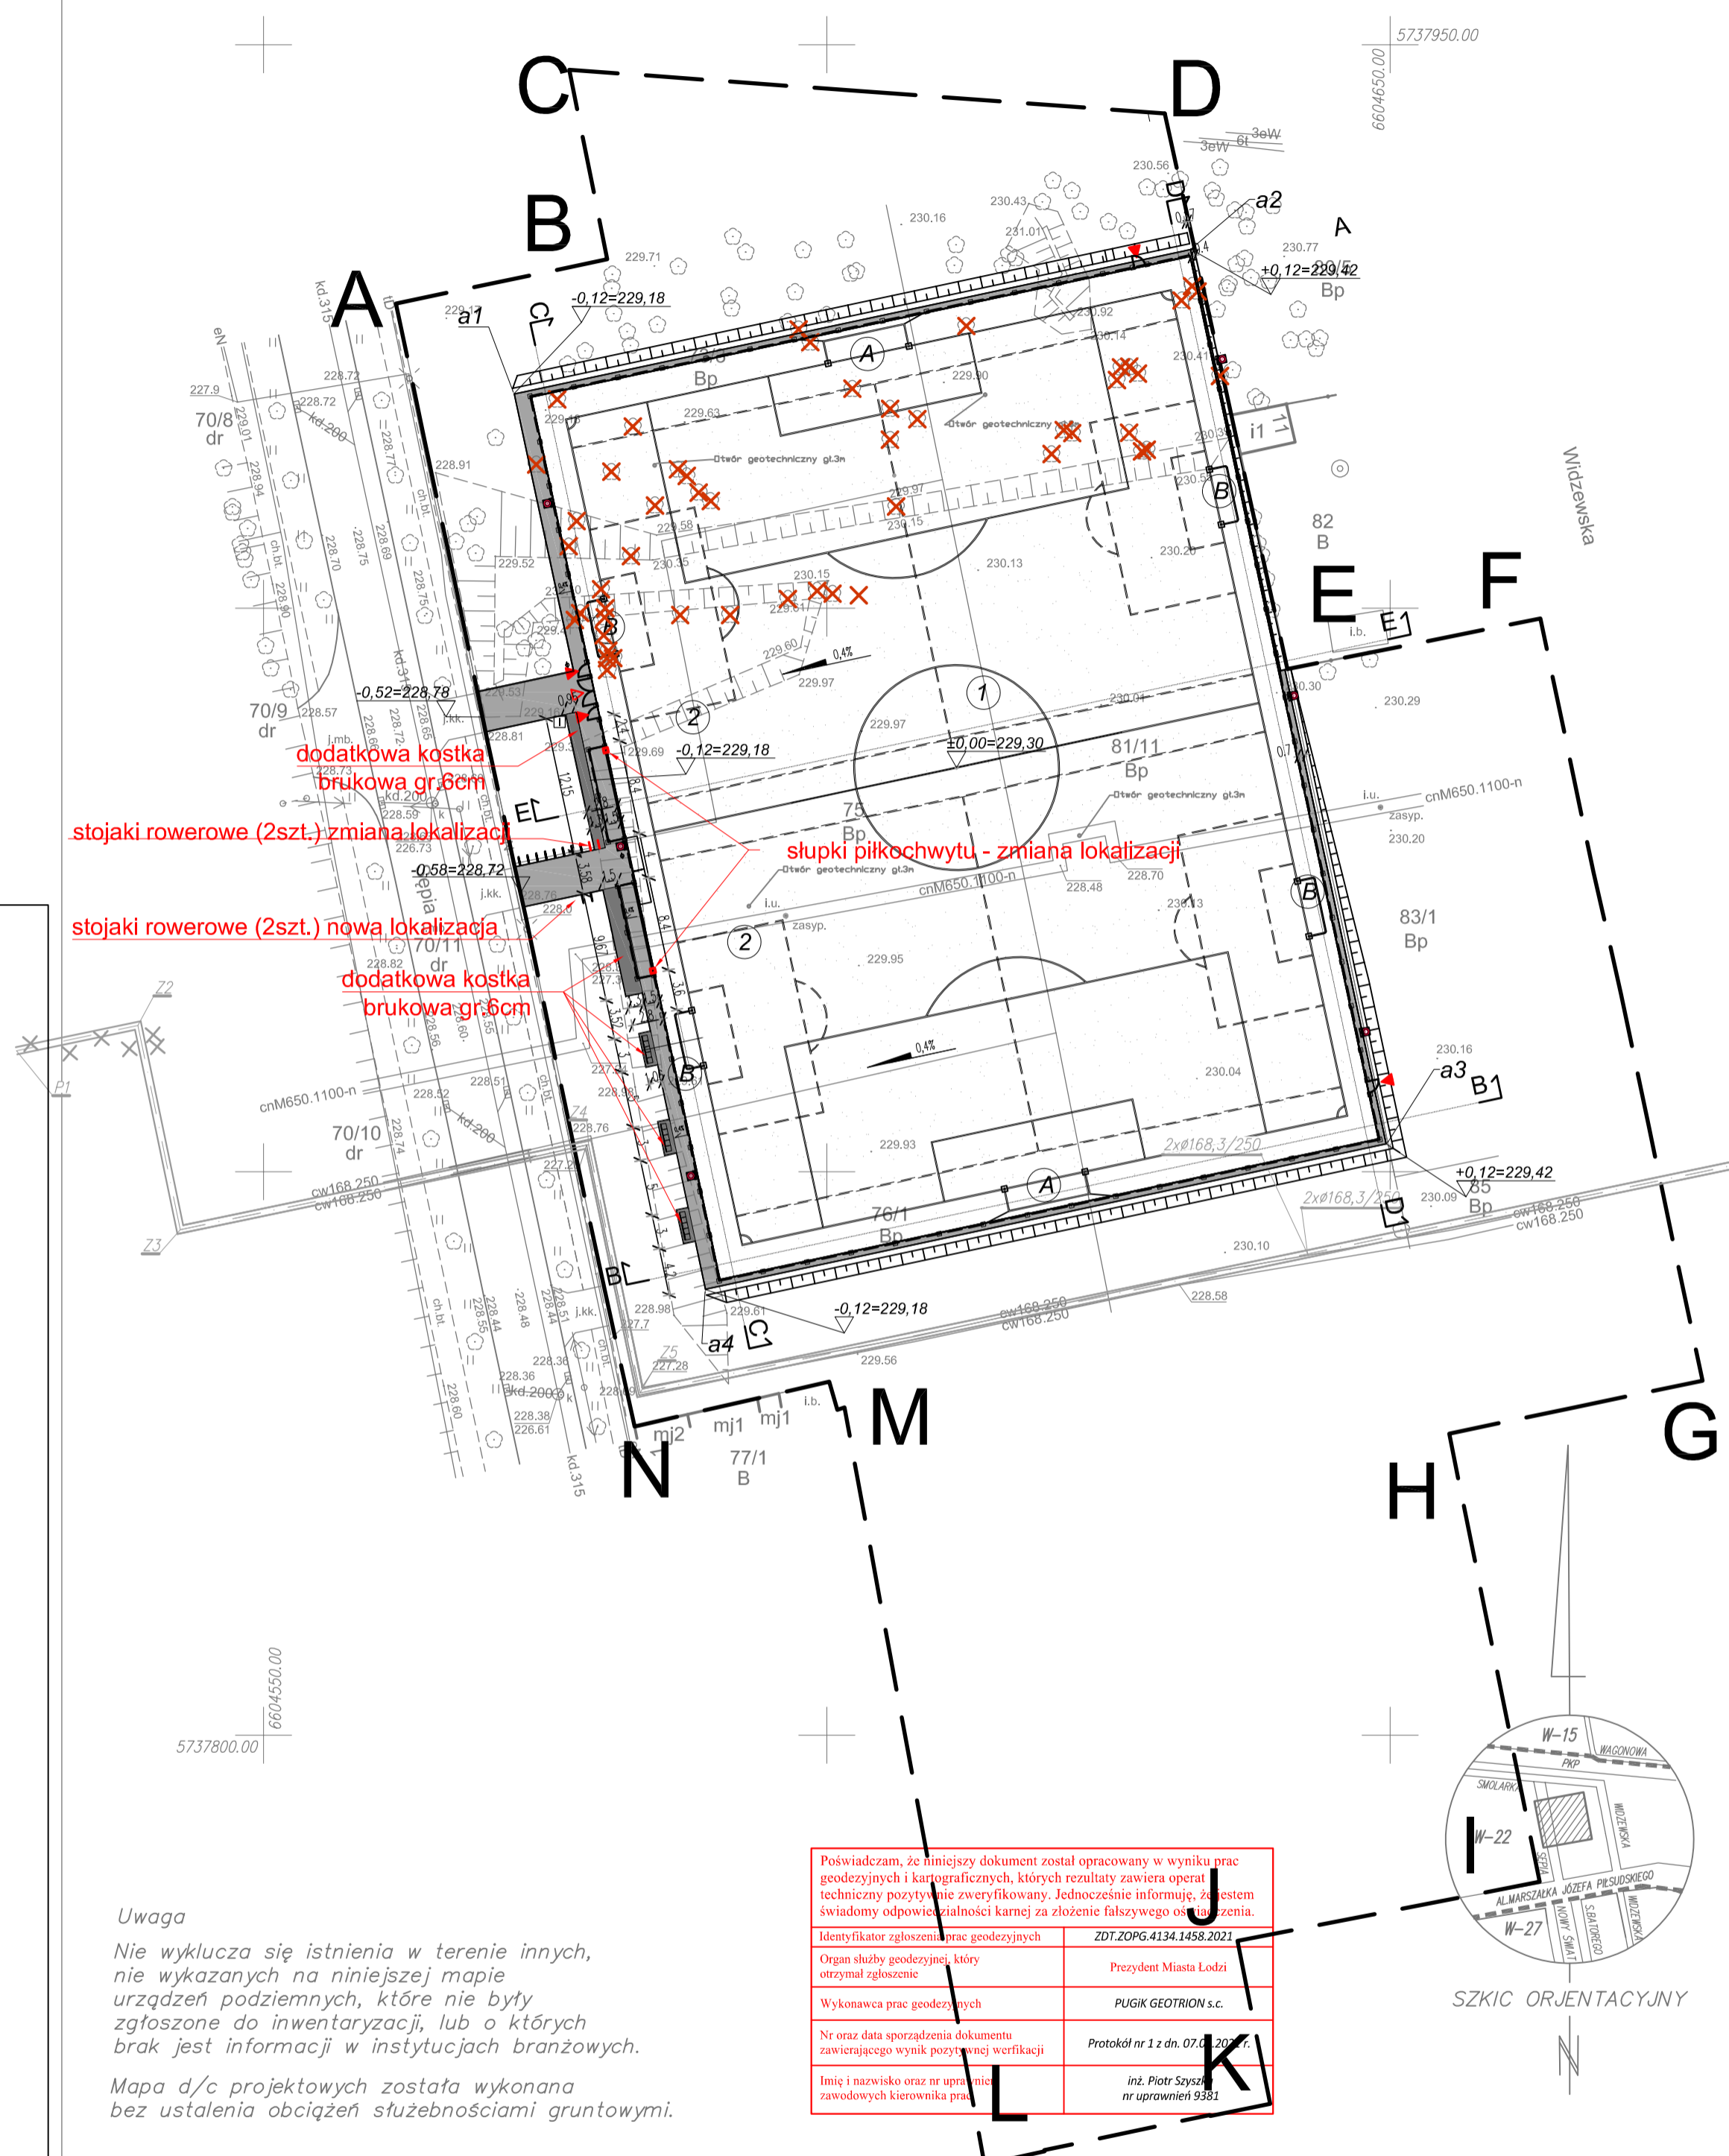


- LEGENDA:**
- A B C D -granicz opracowania 73/3, 75, 76/1, 81/11, 83/1, 85,
  - ⊕ -projektowane ogrodzenie/piłkochwył 6 i 8m/
  - ▨ -proj.utwardzenie z nawierzchni syntetycznej
  - -proj.utwardzenie z kostki brukowej gr.6cm
  - ▲ -furtka
  - △ -brama
  - ① -boisko główne ±0,00=229,30
  - ② -boisko poprzeczne
  - Ⓐ -bramka 7,32mx2m h=2,44m
  - Ⓑ -bramka przenośna 5mx1,5m h=2m
  - ⊙ -kosz na śmieci
  - ⓘ -tablica informacyjna
  - ⊞ -stanowiska sędziowskie
  - ⊞ -kabiny dla zawodników
  - ⊞ -stojak na rowery
  - ⊗ -istn. drzewa przeznaczone do wycinki

**WYKAZ WSPÓŁRZĘDNYCH**

Ozn.	X	Y
PROJ. BOISKO		
a1	5737919.03	6604572.23
a2	5737931.86	6604632.3
a3	5737852.45	6604649.68
a4	5737839.54	6604589.21

dodatkowa kostka brukowa gr.6cm  
 stojaki rowerowe (2szt.) zmiana lokalizacji  
 stojaki rowerowe (2szt.) nowa lokalizacja  
 dodatkowa kostka brukowa gr.6cm  
 słupki piłkochwyłu - zmiana lokalizacji

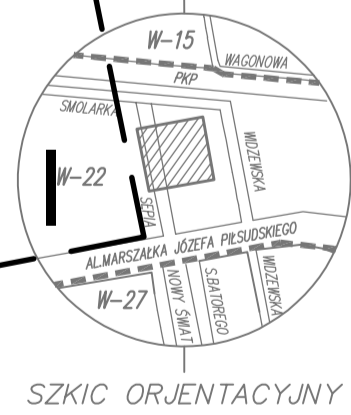

Poświadczam, że niniejszy dokument został opracowany w wyniku prac geodezyjnych i kartograficznych, których rezultaty zawiera operat techniczny pozytywnie zweryfikowany. Jednocześnie informuję, że jestem świadomy odpowiedzialności karnej za złożenie fałszywego oświadczenia.

Identyfikator zgłoszenia prac geodezyjnych	ZDT.ZOPG.4134.1458.2021
Organ służby geodezyjnej, który otrzymał zgłoszenie	Prezydent Miasta Łodzi
Wykonawca prac geodezyjnych	PUGIK GEOTRION s.c.
Nr oraz data sporządzenia dokumentu zawierającego wynik pozytywnej weryfikacji	Protokół nr 1 z dn. 07.04.2021 r.
Imię i nazwisko oraz nr uprawnień zawodowych kierownika prac	inż. Piotr Szyszka nr uprawnień 9381

**Uwaga**  
 Nie wyklucza się istnienia w terenie innych, nie wykazanych na niniejszej mapie urządzeń podziemnych, które nie były zgłoszone do inwentaryzacji, lub o których brak jest informacji w instytucjach branżowych.  
 Mapa d/c projektowych została wykonana bez ustalenia obciążień służebnościami gruntowymi.

m. Łódź  
 Łódź-Widzew  
 Obręb: W-22  
 106106\_9.0022  
 ul. Sępia, Sępia b.nr  
 dz.70/11, 73/3, 75, 76/1,  
 81/11

**MAPA DO CELÓW PROJEKTOWYCH**  
 w skali 1:500  
 Mapę niniejszą wykonano na podstawie numerycznej mapy zasadniczej m.Łodzi, sekcja nr 6.163.34.11.1.2  
 1. Układ współrzędnych: "2000"  
 2. Poziom odniesienia: lokalny m. Łodzi

**PRACE TERENOWE WYKONAŁ:**  
 mgr Bartosz Szpoton  
 inż. Piotr Szyszka  
 Upr. 9381  
 PRZEDSIĘBIORSTWO USŁUG  
 GEODEZYJNYCH I KARTOGRAFICZNYCH  
 92-318 ŁÓDŹ, AL. PIŁSUDSKIEGO 135  
**GEOTRION**  
 tel. 42 674-13-13  
 geotriion@cadexpert.com.pl  
 ZDT.ZOPG.4134.1458.2021  
 L.k.s.rob. 8944P-43/2021  
 Łódź, dn. 06.04.2021r.

**AUTOR PROJEKTU**  
  
 adres: 91-425 Łódź ul. Północna 36a, tel/fax: (0-42) 633-27-38, 630-02-21  
 e-mail: arconbud@arconbud.com.pl, www: http://www.arconbud.com.pl

**NAZWA OBIEKTU**  
 Mini boisko ze sztuczną nawierzchnią

**ADRES OBIEKTU**  
 Łódź, ul.Sępia - dz.nr 73/3, 75, 76/1, 81/11, 83/1, 85, obręb W-22

**TYTUL OPRACOWANIA**  
 Budowa „Mini boiska ze sztuczną nawierzchnią przy ul. Sępiej” w Łodzi - Budżet Obywatelski 2017/2018.

**INWESTOR**  
 Miasto Łódź  
 90-926 Łódź, ul.Piotrkowska 104  
 Departament Pracy, Edukacji i Kultury  
 Wydział Gospodarki Komunalnej

**TOM 1.1**  
 Projekt architektoniczny mini boiska ze sztuczną nawierzchnią

AUTORZY OPRACOWANIA	SPECJALNOŚĆ	PODPIS
inż. Zbigniew Pietroń	upr.193/86/WŁ KONSTRUKCYJNO-BUDOWLANA	

mgr inż. arch. Patryk Pietroń

NAZWA RYSUNKU	SKALA
<b>Projekt zagospodarowania terenu - plansza zbiorcza -</b>	<b>1:500</b>

FAZA PROJEKTU	DATA
<b>PROJEKT BUDOWLANY</b>	03.2021r.

ZLECENIE	TOM	BRANŻA	NR RYSUNKU
<b>2/P/03/2021</b>	<b>1.1</b>	<b>A</b>	<b>1.1-01.00</b>