



Łódź, 27 marzec 2017r.

KOMENDA WOJEWÓDZKA POLICJI  
W ŁODZI

ŁINS- **7110151/61/17**  
08/1 L. dz.

Data	04 KWI. 2017
Numer	763
Odpowiedzialny:	ZF
Konia	(EH)
Załączniki:	

Pan

Olszewski Michał

Egis Polska Inżynieria Sp. z o.o.

ul. Puławska 182

02-670 Warszawa

**Temat :** Informacja na temat infrastruktury telekomunikacyjnej znajdującej się na terenie Łodzi w granicach obszarów projektu nr 1 i 4, Rewitalizacji Obszarowej Centrum Łodzi – część 3

W odpowiedzi na pismo 110/EPI/C/EPI3160MO/MO/2017 z dnia 09. 02. 2017r. dotyczącego udzielenia informacji na temat planów inwestycyjnych, oraz istniejącej infrastruktury telekomunikacyjnej należącej do Komendy Wojewódzkiej Policji w Łodzi Wydziału łączności i Informatyki w obszarze opracowywanej dokumentacji dla zadań inwestycyjnych w zakresie projektu Rewitalizacji Obszarowej Centrum – część 3 informujemy, że dla:

- **Projektu nr 1 (zadanie 2 )** Rewitalizacji Obszarowej Centrum Łodzi obejmujący obszar, ograniczony ulicami: Wschodnią, Rewolucji 1905r., Jaracza, Kilińskiego. Wydział łączności i Informatyki KWP nie posiada infrastruktury telekomunikacyjnej.
- **Projektu nr 4 (zadanie 2 )** Rewitalizacji Obszarowej Centrum Łodzi obejmujący obszar, ograniczony ulicami: Zachodnią, Podrzeczną, Stary Rynek, Wolborską, Franciszkańską, Północną, Wschodnią, Rewolucji 1905r. , Próchnika. Wydział łączności i Informatyki KWP posiada w dzierżawionej od Orange Polska S A kanalizacji teletechnicznej w ul. Zachodniej, na odcinku: od ul. Jaracza do ul. Podrzecznej kabel światłowodowy jednomodowy typu Z-XXOTKTS 96j, oraz kabel miedziany typu XzTKMXpw 50x4x0,6.

W załączeniu przesyłam przebieg trasowy kabla światłowodowego, dla kabla miedzianego przebieg trasowy jest ten sam.

*Michał Olszewski*  
08.03.17

W przypadku potrzeby przebudowy sieci teletechnicznej wykorzystywanej przez KWP w Łodzi znajdującej się w dzierżawionej od Orange Polska S A kanalizacji teletechnicznej kolidującej z projektowaną inwestycją pn. „ Rewitalizacja Obszarowa Centrum Łodzi ” należy wystąpić do Wydziału Łączności i Informatyki Komendy Wojewódzkiej Policji w Łodzi ul. Lutomska 108/112 o warunki techniczne przebudowy kabli teletechnicznych, na etapie opracowania projektu wykonawczego.


- Projekt nr 4 (zadanie 1 ) Rewitalizacji Obszarowej Centrum Łodzi obejmujący obszar Parku Staromiejskiego i Starego Rynku. Wydział Łączności i Informatyki KWP nie posiada infrastruktury telekomunikacyjnej.

Osobą do kontaktów roboczych w przedmiotowej sprawie ze strony Włil KWP w Łodzi jest pan Lech Szpucha Tel. kont. 723 634 736 email: [lech.szpucha@ld.policja.gov.pl](mailto:lech.szpucha@ld.policja.gov.pl)

NACZELNIK  
Wydziału Łączności i Informatyki  
Komendy Wojewódzkiej Policji w Łodzi  
*mgr msp. mgr Dariusz Ditrych*

**Załączniki:**

1. Plan zagospodarowania terenu – 1 kpl
2. Przebieg trasowy OKT

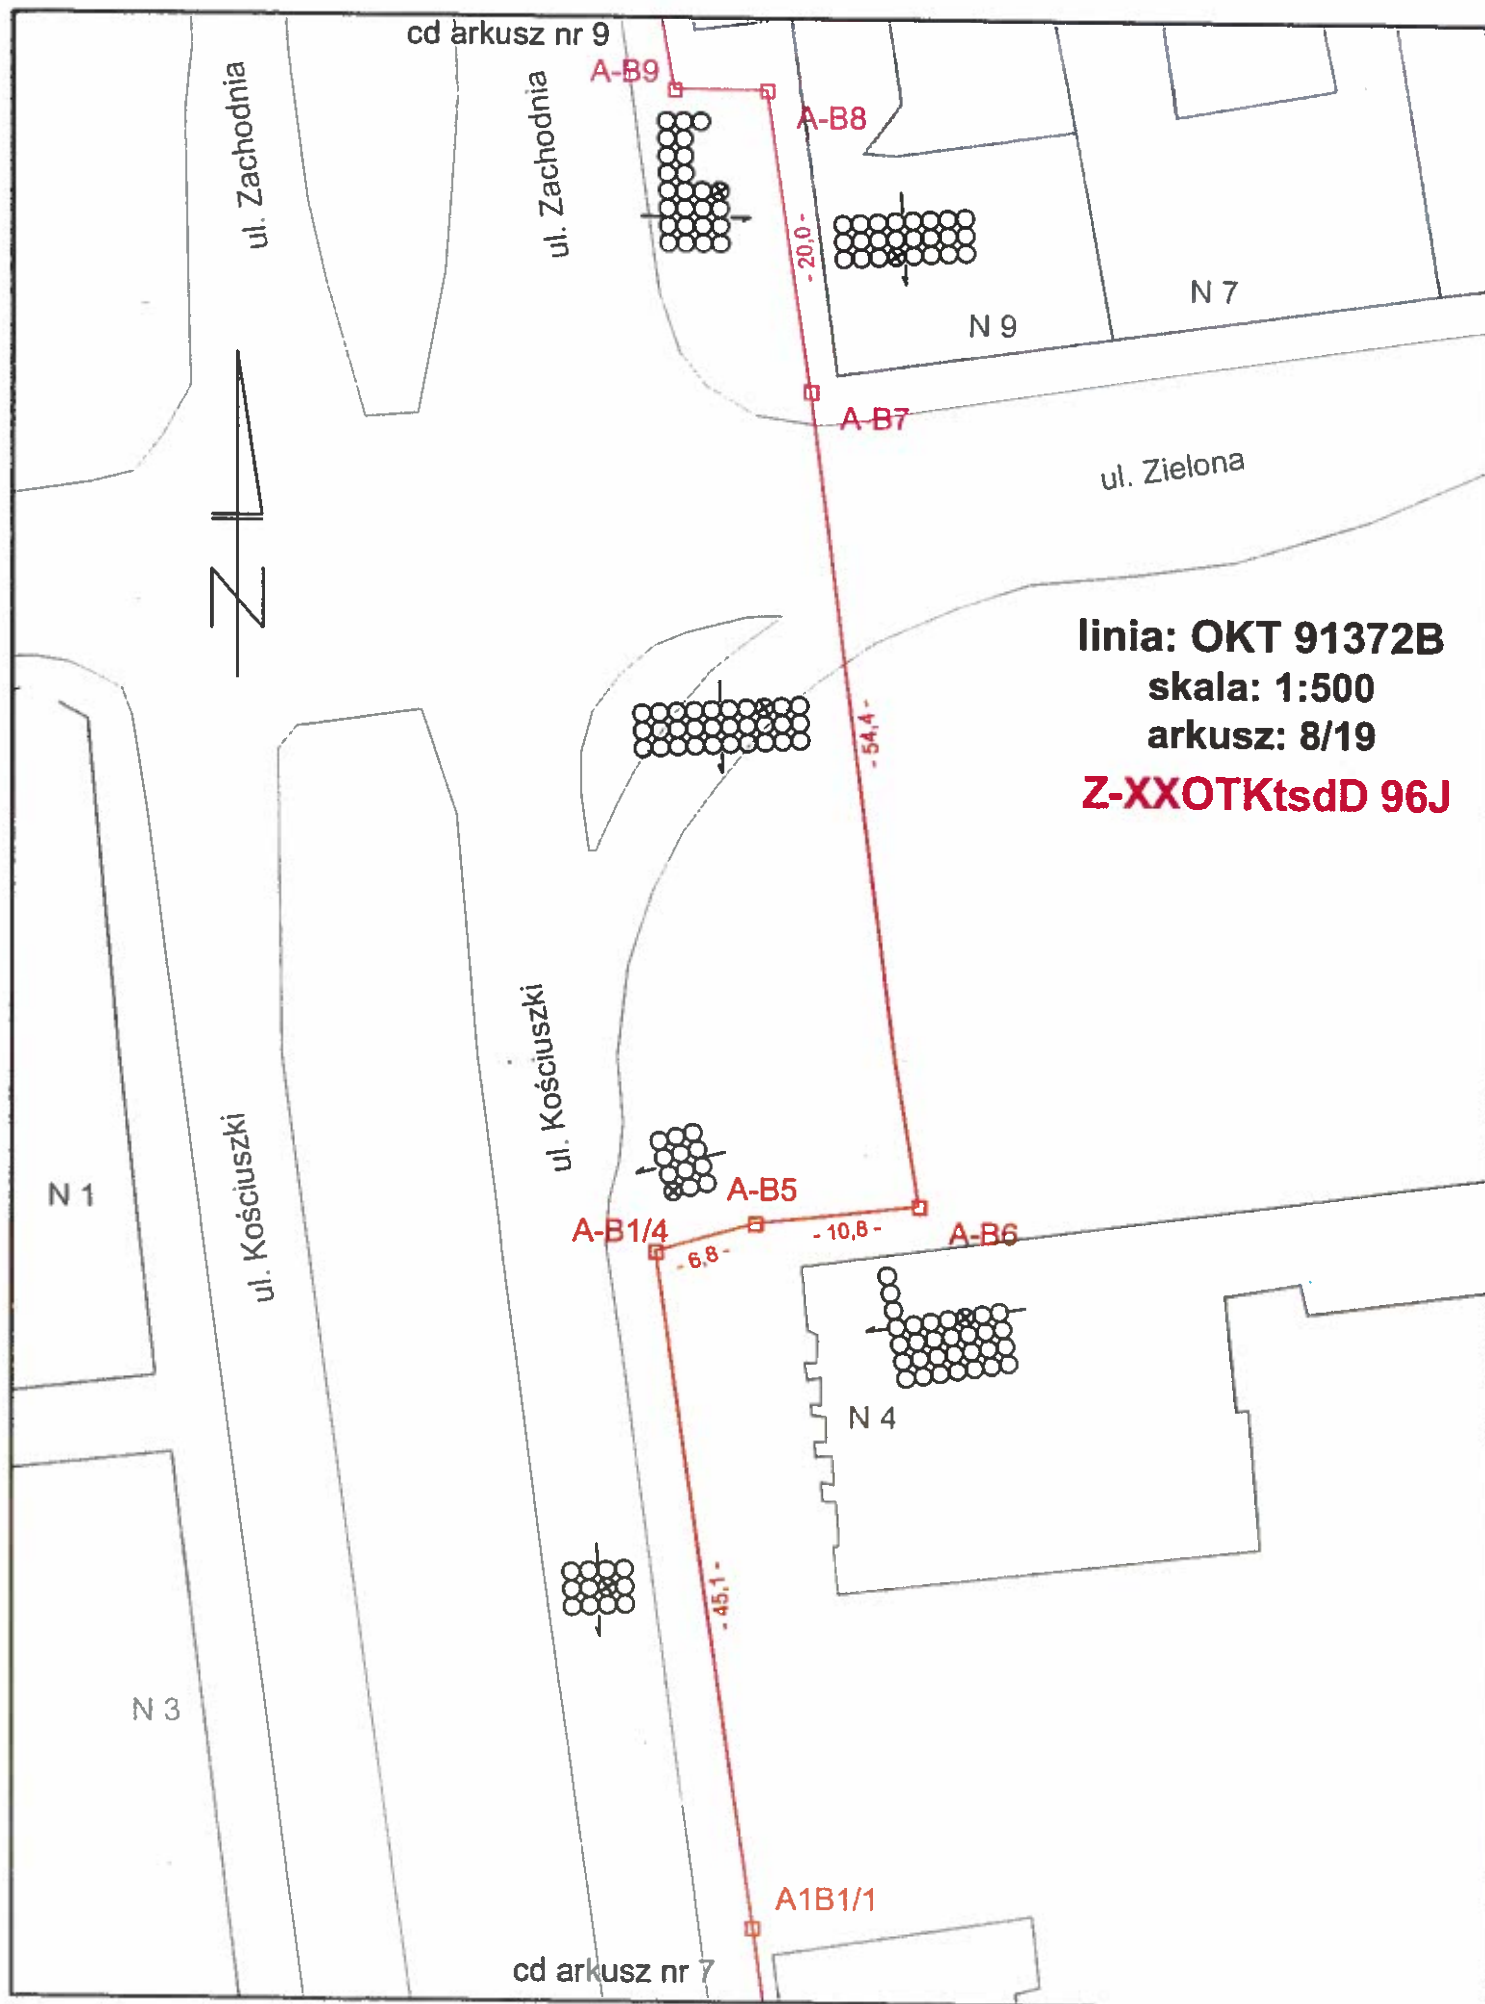

N 99

cd arkusz nr 10

N 101



A-B50

N 78

linia: OKT 91372B

skala: 1:500

arkusz: 9/19

Z-XXOTKtsdD 96J



- 87,5 -

N 80

ul. Zachodnia

ul. Zachodnia

N 105

g

N 107

A-B49

N 109



- 38,2 -

N 84

cd arkusz nr 8

cd arkusz nr 11

N 93

ul. Zachodnia

ul. Zachodnia

-87,2-

N 9

N 7

ul. Więckowskiego

N 10

A-B51

N 97

ul. Zachodnia

ul. Zachodnia

-71,5-

linia: OKT 91372B

skala: 1:500

arkusz: 10/19

**Z-XXOTKtsdD 96J**

N 99

cd arkusz nr 9

cd arkusz nr 12



N 87

ul. Zachodnia

ul. Zachodnia

N 66

A-B90

N 68

-41,0-

N 89

A-B89

N 70

A-B88

A-B87

N 91

cd arkusz nr 10

linia: OKT 91372B


skala: 1:500

arkusz: 11/19

Z-XXOTKtsdD 96J



cd arkusz nr 13

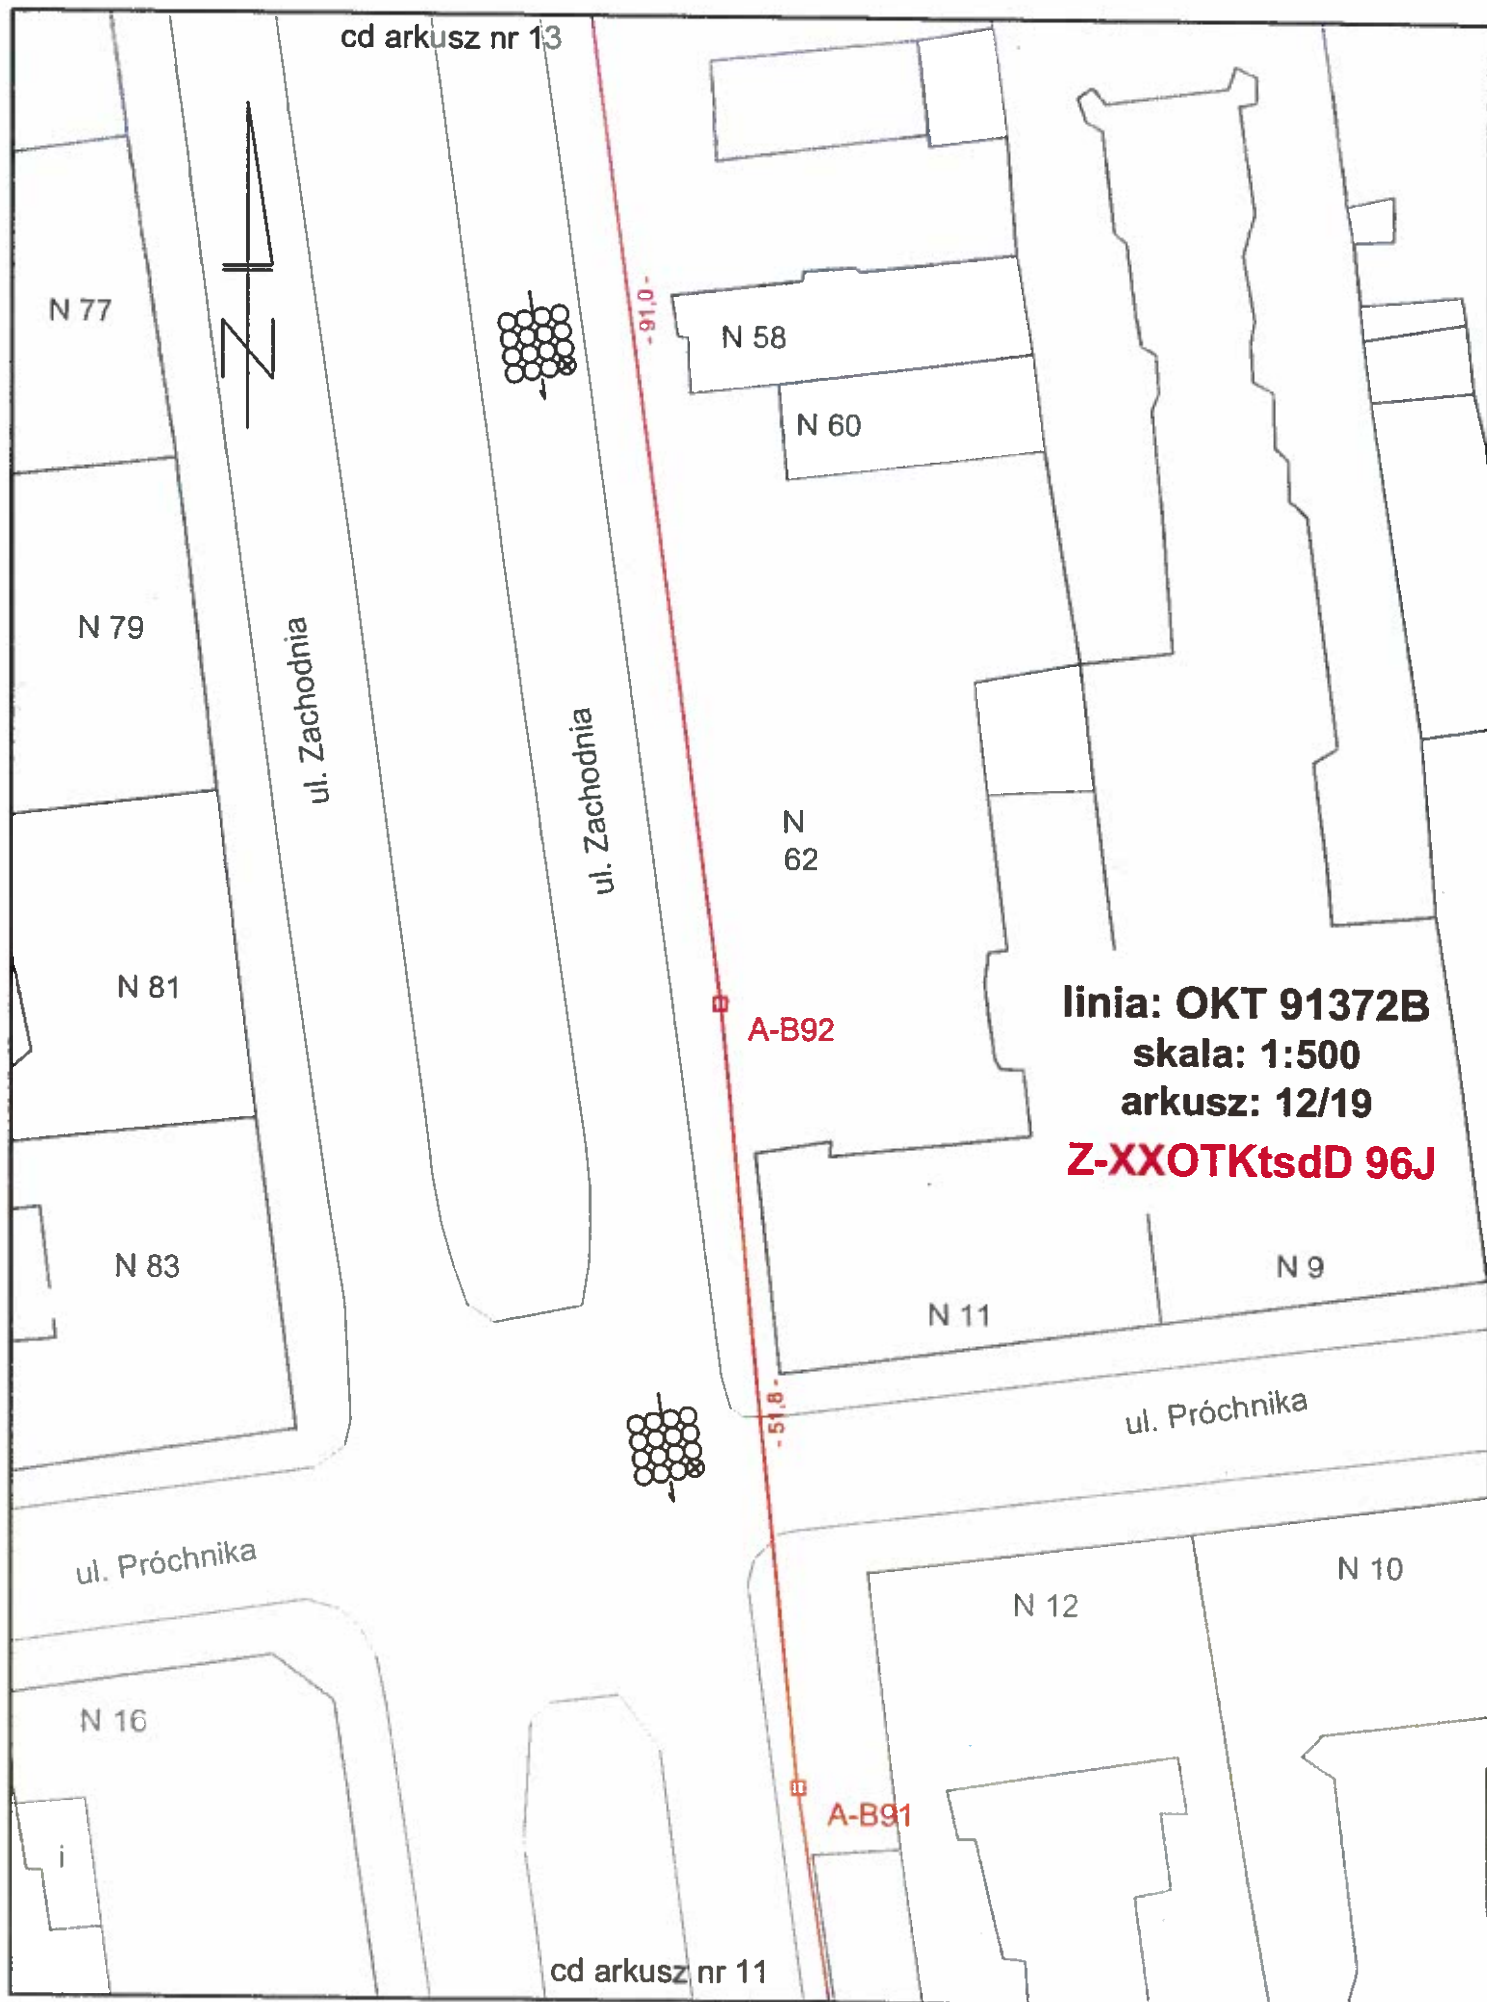

**linia: OKT 91372B**  
**skala: 1:500**  
**arkusz: 12/19**  
**Z-XXOTKtsdD 96J**

cd arkusz nr 11

cd arkusz nr 14

-30,9-

N

N 6

A-B96

linia: OKT 91372B

skala: 1:500

arkusz: 13/19

Z-XXOTKtsdD 96J

N 48

-43,8-

ul. Zachodnia

A-B95

N 50

ul. Zachodnia

-43,3-

N 52

N 54

A-B94

N 56

N 75

cd arkusz nr 12




cd arkusz nr 15

**linia: OKT 91372B**

**skala: 1:500**

arkusz: 14/19

**Z-XXOTKtsdD 96J**

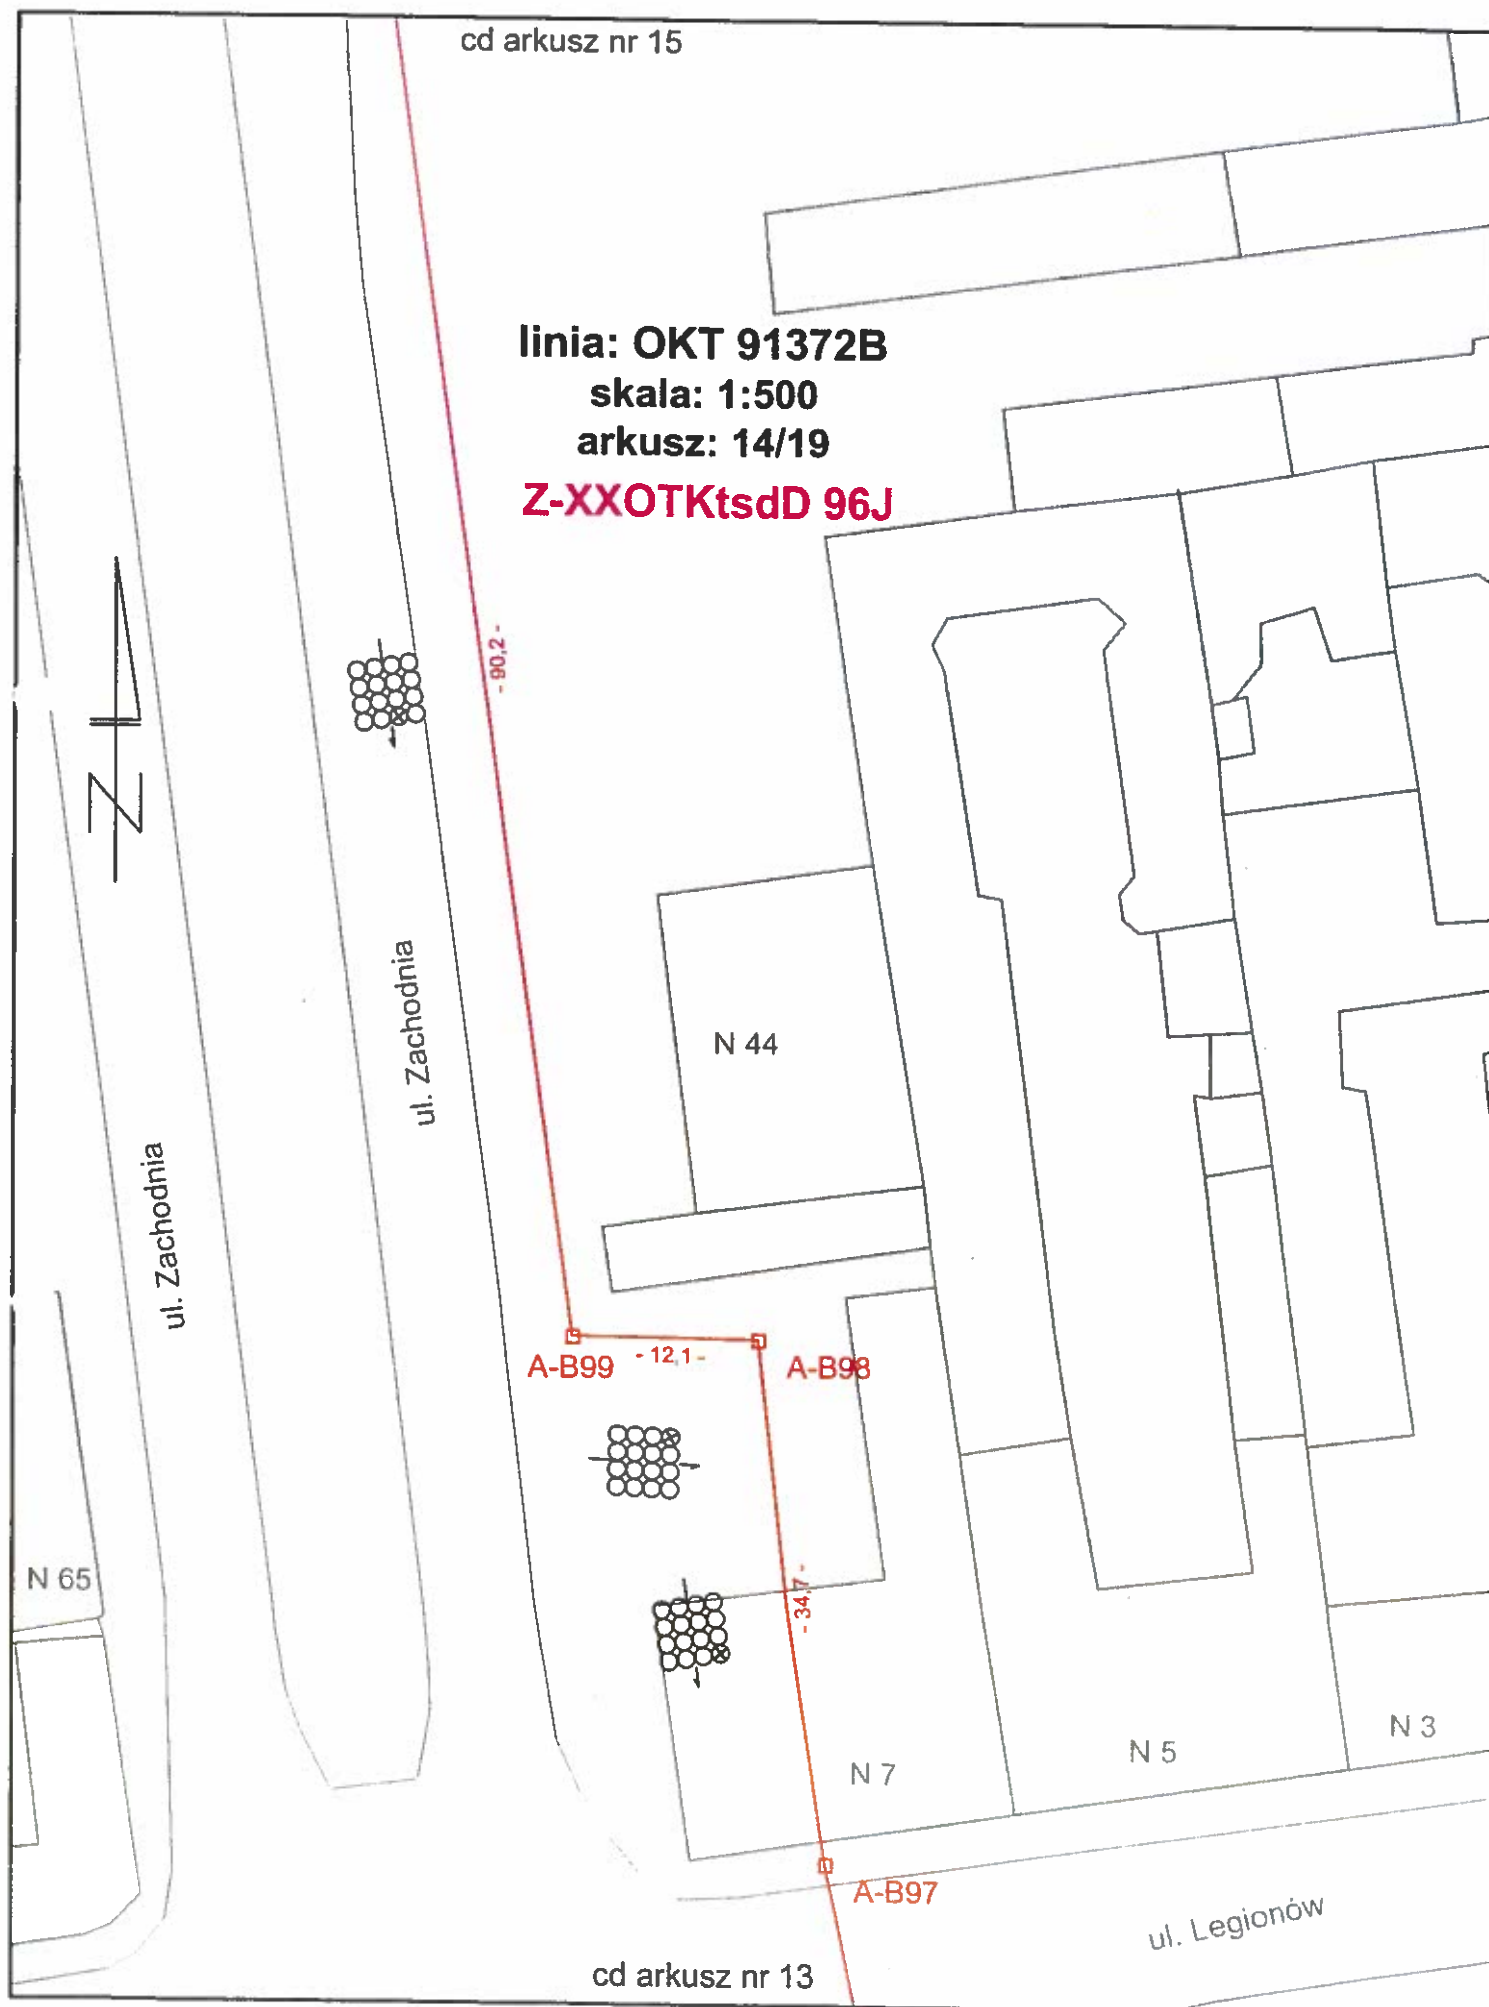

cd arkusz nr 16

ul. Ogrodowa

ul. Ogrodowa



A-B102

A-B103

N 14/12

N 10

-29,0-

A-B101

ul. Zachodnia



-60,1-

N 34

N 53

ul. Zachodnia

N 55

N 38

A-B100

cd arkusz nr 14

linia: OKT 91372B  
skala: 1:500  
arkusz: 15/19  
Z-XXOTKtsdD 96J


cd arkusz nr 17

-43,3-



A-B103/3

-35,3-

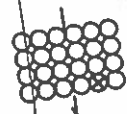


ul. Zachodnia

ul. Zachodnia

A-B103/2

-39,3-

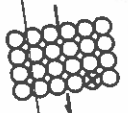

A-B103/1

cd arkusz nr 15

linia: OKT 91372B

skala: 1:500

arkusz: 16/19

Z-XXOTKtsdD 96J



cd arkusz nr 18

N 27

N 25

N 23

N 21

ul. Podrzeczna

N 14

N 28

ul. Zachodnia

ul. Zachodnia

linia: OKT 91372B

skala: 1:500

arkusz: 17/19

**Z-XXOTKtsdD 96J**



A-B103/9

-21,2-

A-B103/8

-84,8-

A-B103/7

-17,0-

A-B103/6

-11,3-

A-B103/5

-8,1-

A-B103/4

cd arkusz nr 16

cd arkusz nr 19

ul. Zachodnia

ul. Zachodnia

N 22

-86,9-

A-B103/11

N 17

N 15

N 13

N 11

ul. Drewnowska

-23,4-

A-B103/10

ul. Zachodnia

ul. Zachodnia

-64,2-

N 24

linia: OKT 91372B

skala: 1:500

arkusz: 18/19

**Z-XXOTKtsdD 96J**

cd arkusz nr 17

linia: OKT 91372B  
skala: 1:500  
arkusz: 19/19  
**Z-XXOTKtsdD 96J**

