



DASZEK NAD WEJŚCIEM
SZT.3
1:50

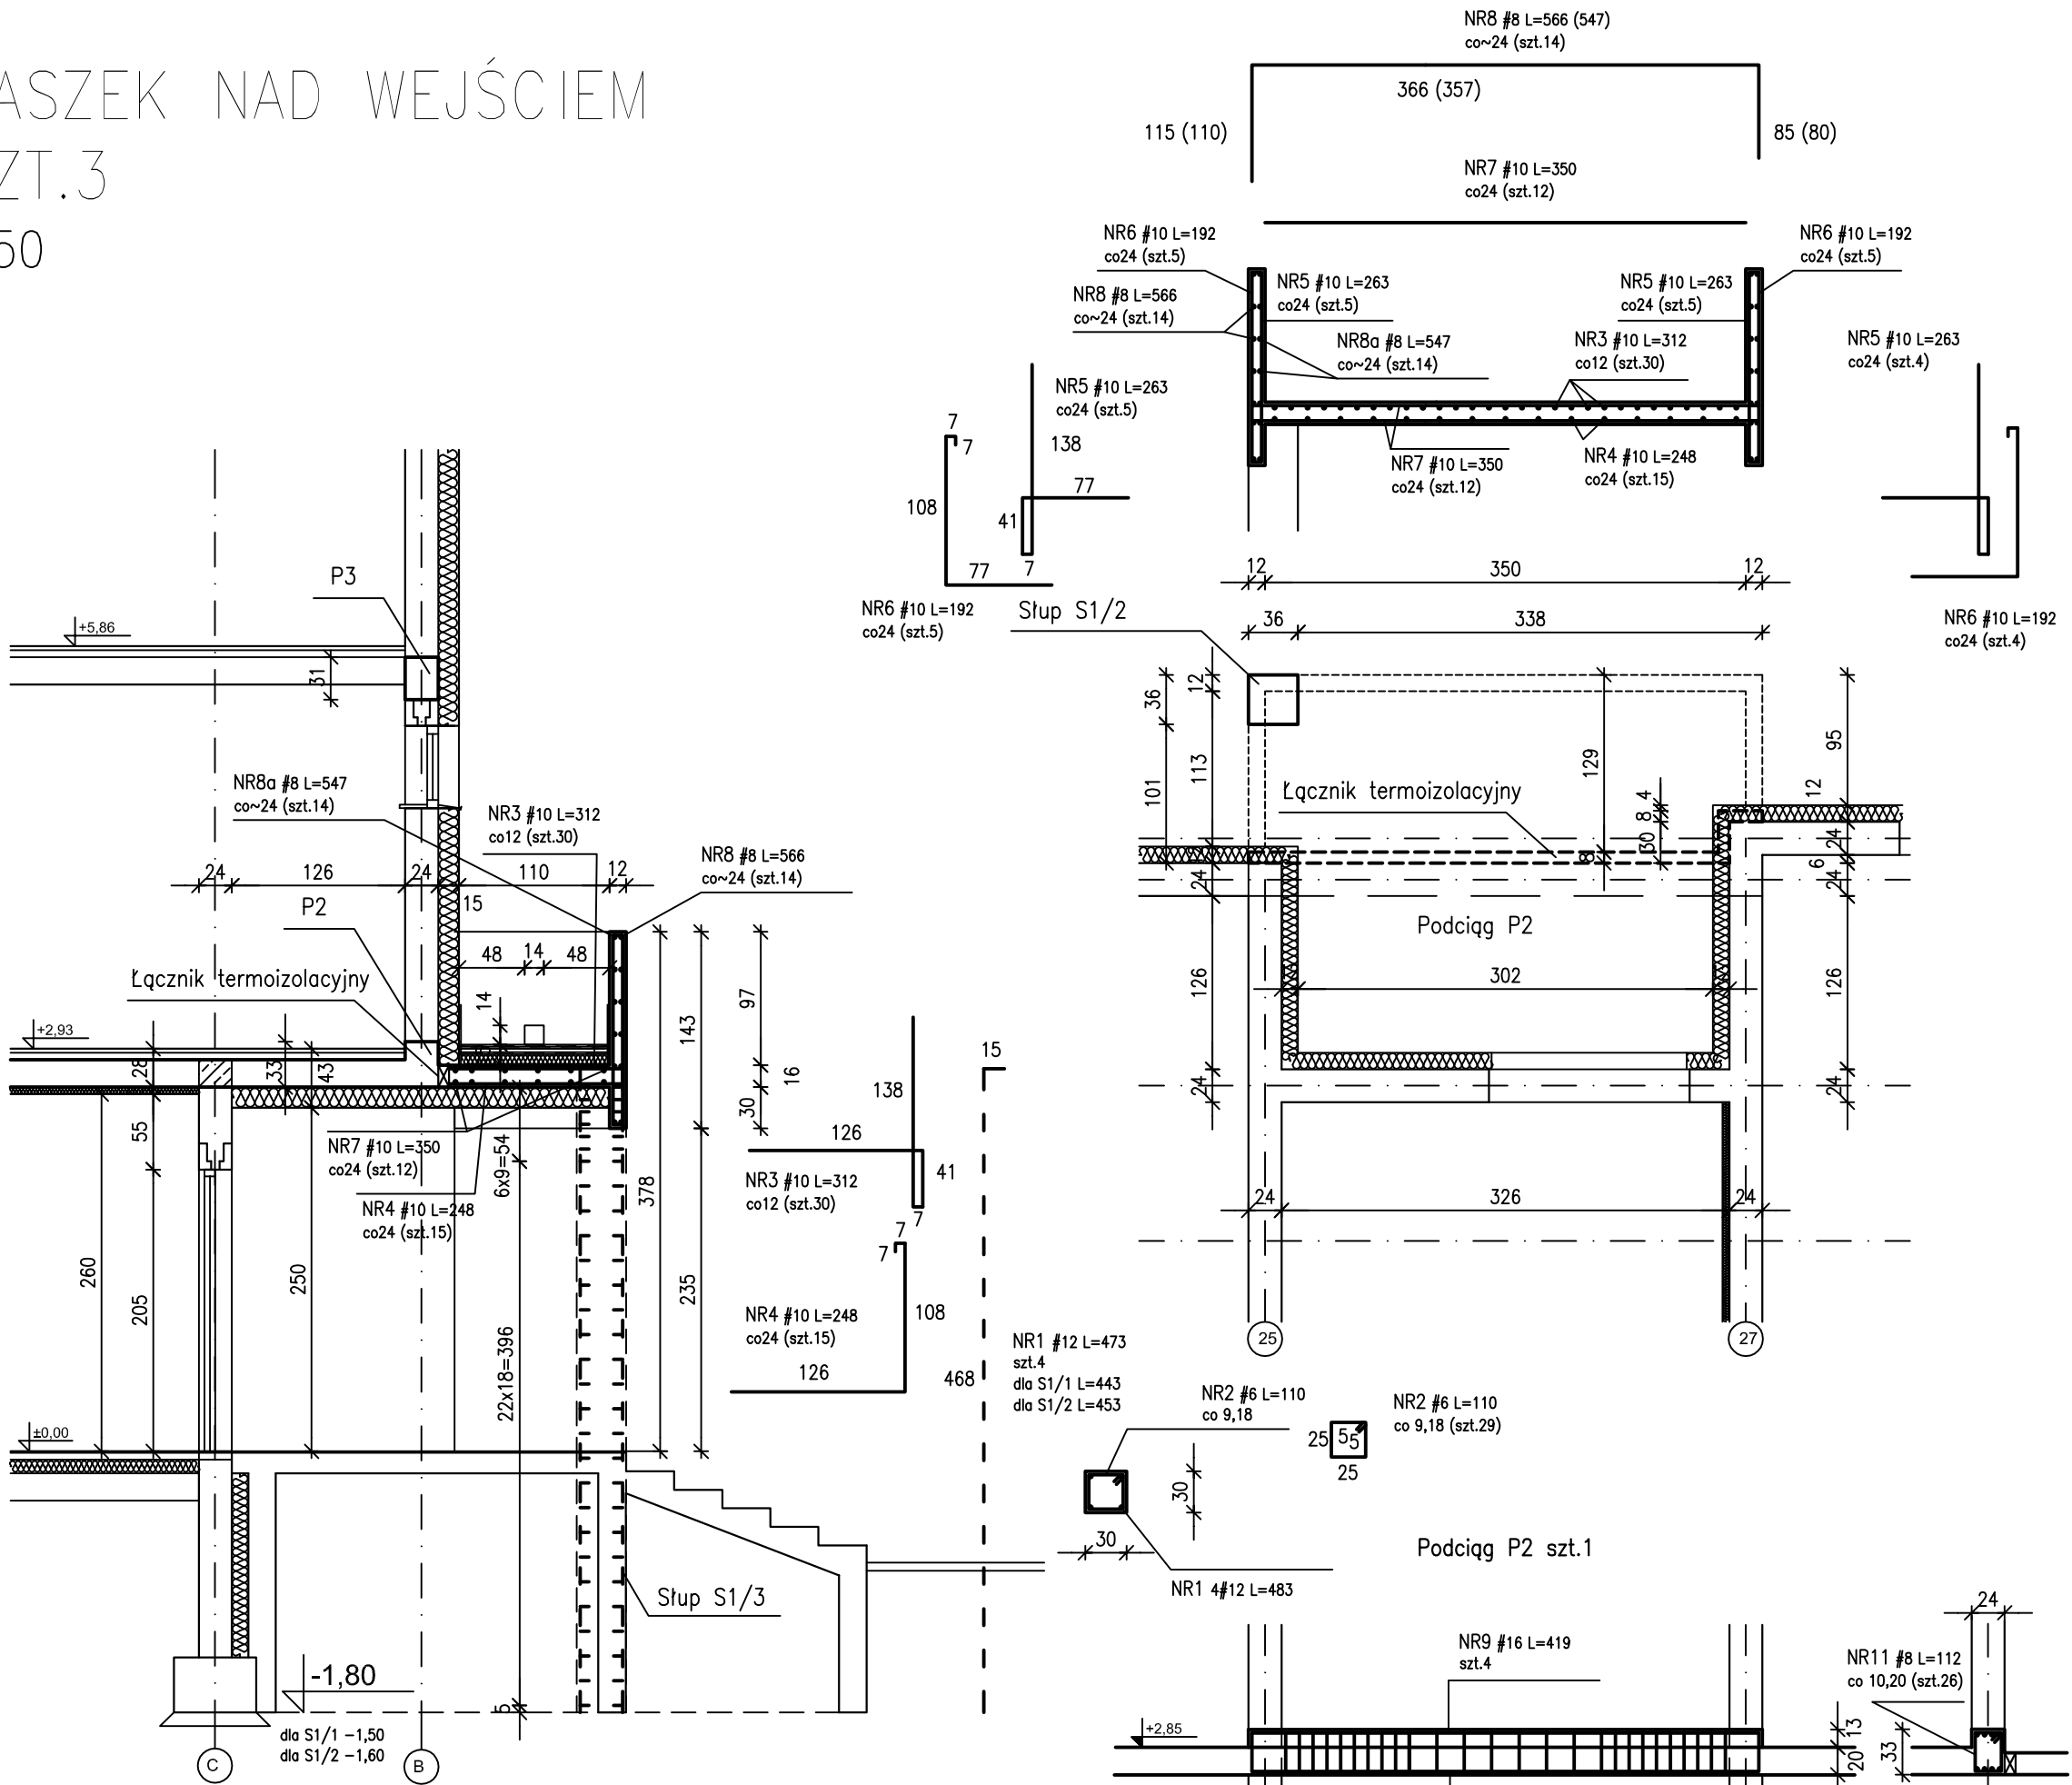

UWAGA:
DASZEK W OSIACH P-S WYKONAĆ ANALOGICZNIE
DASZEK W OSIACH 12-14 WYKONAĆ W LUSTRZANYM ODBICIU

BETON B25
STAL ZBROJENIOWA AIIIIN

| NR | ŚRED. PRĘTA | | DŁ. PRĘTA | ILOŚĆ PRĘTÓW | DŁUGOŚĆ | | | | | | UWAGI | |
|---------------------|---------------------|-------------------|--------------|-----------------|----------|-------|--------|-------|------|-------|-------|--|
| | A-IIIIN St-500-b | A-IIIIN RB500W | | | St-500-b | | RB500W | | | | | |
| | 6 | 8 | | | 10 | 12 | 14 | 16 | | | | |
| | [mm] | [mm] | [m] | szt | [m] | | | | | | | |
| Daszek nad wejściem | | | | | | | | | | | | |
| 1 | | 12 | 4,73 | 4 | | | | 19,3 | | | | |
| 2 | 6 | | 1,10 | 29 | 31,9 | | | | | | | |
| 3 | | 10 | 3,12 | 30 | | | 93,6 | | | | | |
| 4 | | 10 | 2,48 | 15 | | | 37,2 | | | | | |
| 5 | | 10 | 2,63 | 9 | | | 23,7 | | | | | |
| 6 | | 10 | 1,92 | 9 | | | 17,3 | | | | | |
| 7 | | 10 | 3,50 | 12 | | | 42,0 | | | | | |
| 8 | 8 | | 5,66 | 14 | | 79,2 | | | | | | |
| 8a | 8 | | 5,47 | 14 | | 76,6 | | | | | | |
| 9 | | 16 | 4,19 | 12 | | | | | | 50,3 | | |
| 10 | | 16 | 3,69 | 12 | | | | | | 44,3 | | |
| 11 | 8 | | 1,12 | 26 | | 29,1 | | | | | | |
| 12 | 8 | | 1,08 | 52 | | 56,2 | | | | | | |
| Dł. Sumaryczna | | | | [m] | 31,9 | 241,1 | 213,8 | 19,3 | 0,0 | 94,6 | | |
| Masa jednostkowa | | | | [kg/m] | 0,22 | 0,39 | 0,62 | 0,89 | 1,21 | 1,58 | | |
| Masa sumaryczna | | | | [kg] | 7,1 | 95,1 | 131,7 | 17,1 | 0,0 | 149,2 | | |
| Masa | | | | 3 szt. | [kg] | 21,2 | 285,3 | 395,2 | 51,4 | 0,0 | 447,5 | |

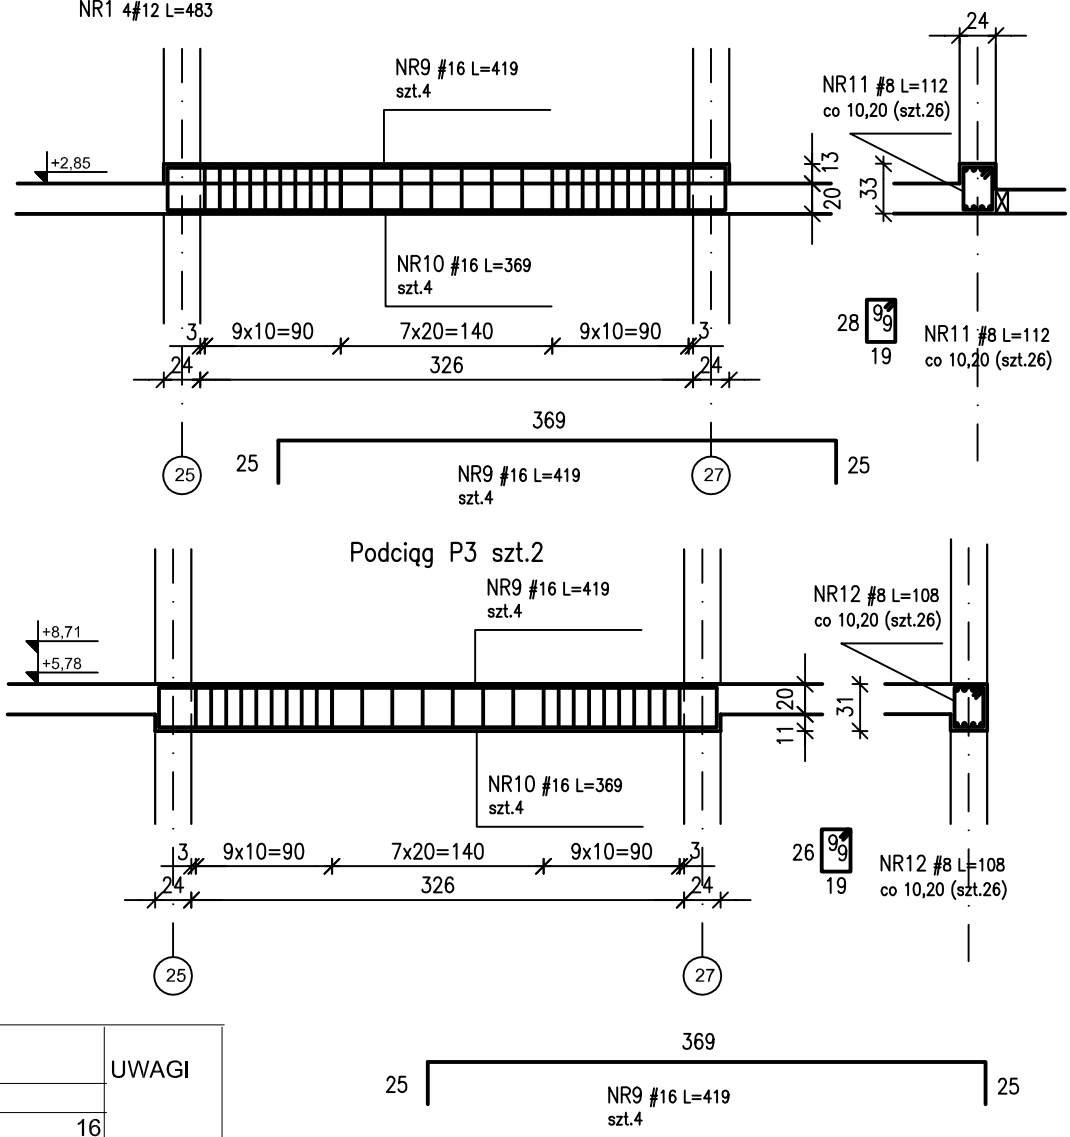

| | |
|--|---|
| PRACOWNIA ARCHITEKTURY | |
| Łódź 90-418, ALKOŚCISZKO 23/25 tel./fax (0-42) 63-30-100 | |
| Temat: | Projekt komunalnych budynków wielorodzinnych osiedla Olechów - Południe w Łodzi |
| Inwestor: | Miasto Łódź-Urząd Miasta Łodzi ŁÓDŹ 90-926 ul. Piotrkowska 104 |
| Projektant: | mgr inż. ANDRZEJ JANECEK upr. nr 287/85/ML w spec. konstr. bud. b.o. |
| | dr inż. Michał Małachowski upr. nr 79/01/ML w spec. konstr. bud. b.o. |
| Branża: | KONSTRUKCJA |
| Stadium: | Projekt wykonawczy |
| Obiekt: | BUDYNEK NR 11 |
| Nazwa rysunku: | DASZEK NAD WEJŚCIEM |
| Data: | 11. 2005r. |
| Skala: | 1:50 |
| Nr rys. | 5 |