

Uwaga: Granice działek ewidencyjnych w zakresie terenu m. Łodzi przyjęto według zmodernizowanej ewidencji gruntów obrębów P-23 i P-39.

Wnieśiono urzędzenia projektowane ZUDP w zakresie opracowania.

Za brak przewodów na mapie, niezgłoszonych do inwentaryzacji geodezyjnej przez gestorów sieci, Geo-Euro-Dex C.G.K.P. nie ponosi odpowiedzialności.

MAPA SYTUACYJNO – WYSOKOŚCIOWA

Skala 1:500

(z geodezyjną inwentaryzacją urządzeń podziemnych)




MAPA DO CELÓW PROJEKTOWYCH

Mapa wykonana na podstawie mapy zasadniczej miasta Łodzi i miasta Konstancynów Ł. w skali 1:500, danych ewidencyjnych gruntów, danych numerycznych SIT i szkiców archiwalnych z zosobu MODOG w Łodzi i PODOGK w Pabianicach oraz pomiaru uzupełniającego z marca 2007 r. Układ współrzędnych "1965", poziom odniesienia Konsztadt "60". Wykorzystano sekcje: 112.213.1513, 112.213.1514, 112.213.1532, 112.213.1534, 55 (12-c-1), 55 (12-c-3).

m. Łódź dzielnica: Łódź-Polesie
obręb: P-39, działka: 100/5 i obręb P-23
rejon ulic: Kolarska, Nowy Józefów
woj. łódzkie
pow. pabianicki
m. Konstancynów Łódzki; obręb: K-19, działka: 93
w/g zakresu

Centrum Geodezyjno – Kartograficzne – Projektowe
GEO – EURO – DEX
Dyrektor
Geodeta uprawniony nr 6261

mgr inż. Romuald Kwiecień
90 – 042 Łódź ul. Targowa 18
L.k.s.rob. 6261-P/32/2007 Łódź dn. 30.03.2007 r.

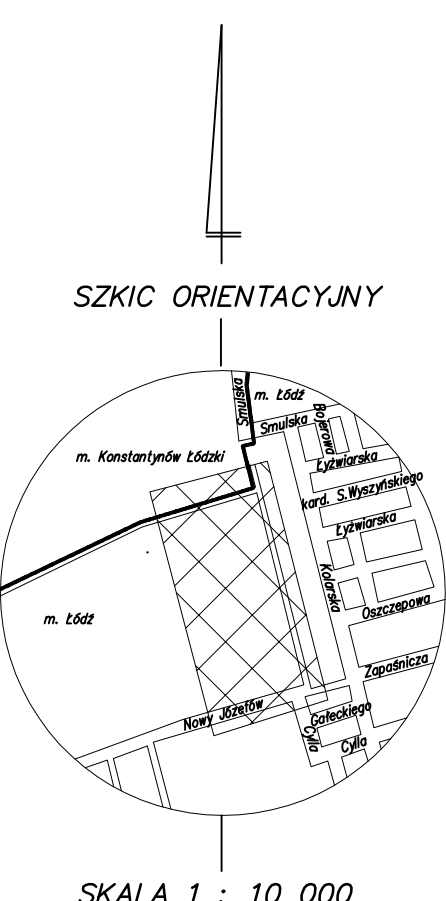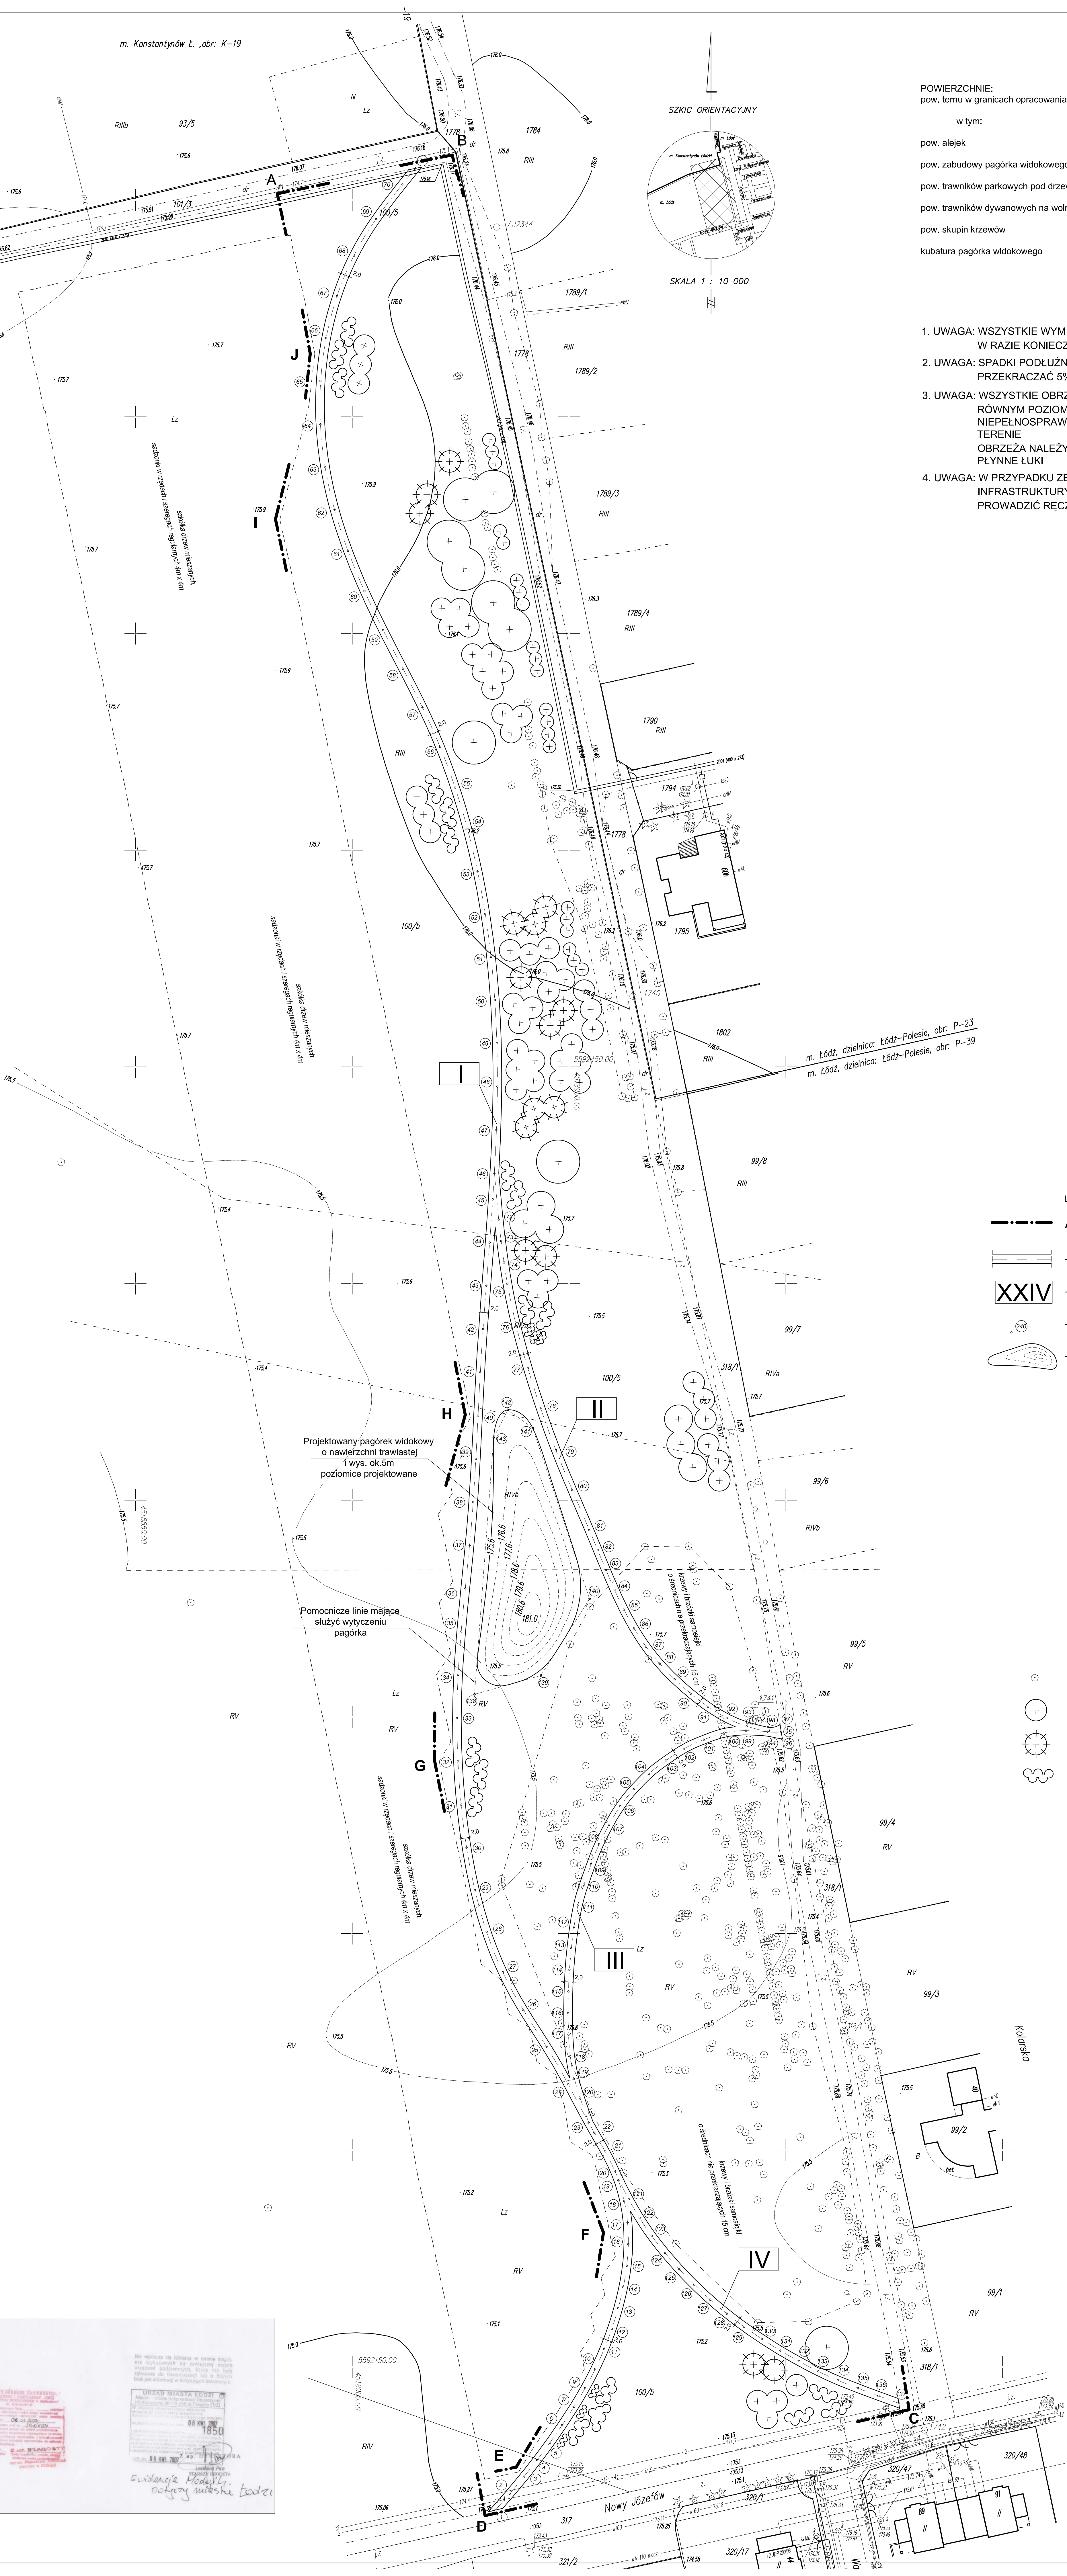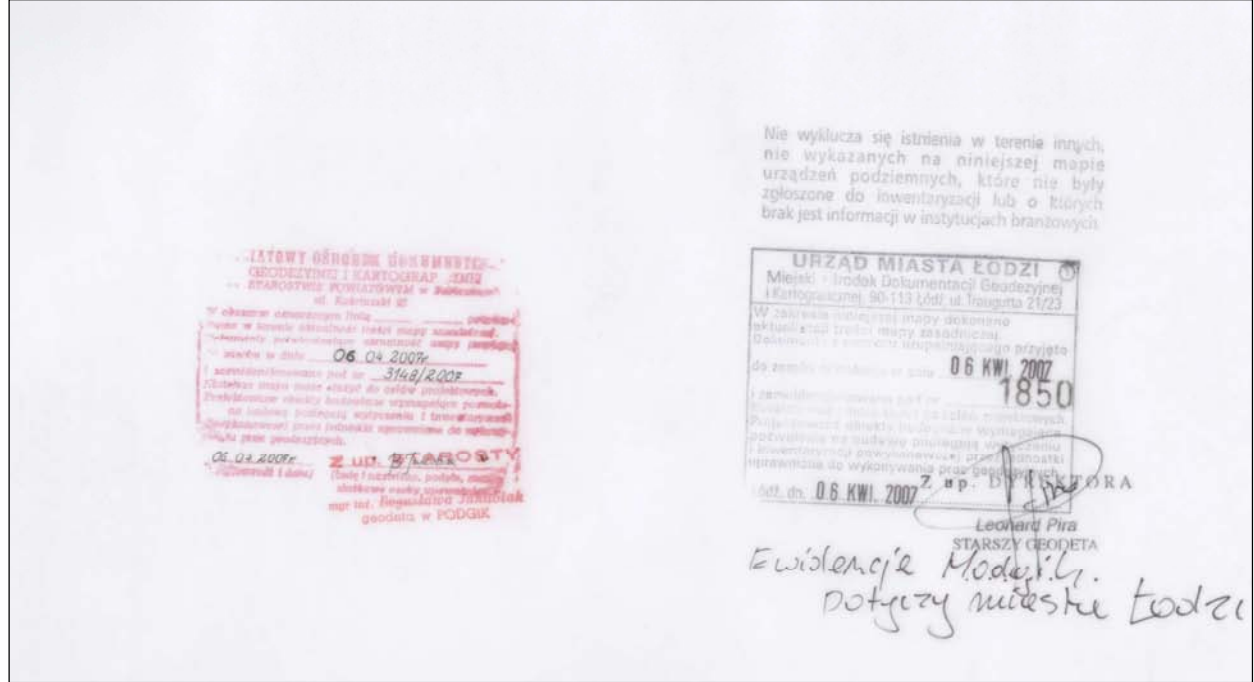

POWIERZCHNIE:	
pow. terenu w granicach opracowania	32200m2
w tym:	
pow. alejek	1856m2
pow. zabudowy pagórka widokowego	1011m2
pow. trawników parkowych pod drzewami	12600m2
pow. trawników dywanowych na wolnej przestrzeni	16443m2
pow. skupin krzewów	290m2
kubatura pagórka widokowego	1850m3

1. UWAGA: WSZYSTKIE WYMIARY I RZĘDNE SPRAWDZIĆ NA MIEJSCU BUDOWY. W RAZIE KONIECZNOŚCI SKONTAKTOWAĆ SIĘ Z PROJEKTANTEM
2. UWAGA: SPADKI PODŁUŻNE NAWIERZCHNI ALEJEK NIE MOGĄ PRZEKRACZAĆ 5%, A POPRZECZNE 2%
3. UWAGA: WSZYSTKIE OBRZEŻA NA POŁĄCZENIACH ALEJEK WYKONAĆ NA RÓWNYM POZIOMIE TAK, ABY UMOŻLIWIĆ OSOBOM NIEPEŁNOSPRAWNYM BEZKOLIZYJNE PORUSZANIE SIĘ PO TERENIE OBRZEŻA NALEŻY PROWADZIĆ TAK, ABY OZYSKAĆ OPTYCZNE PŁYNNY ŁUKI
4. UWAGA: W PRZYPADKU ZBLIŻENIA SIĘ Z PRACAMI DO PODZIEMNEJ INFRASTRUKTURY, WSZELKIE PRACE W JEJ ŚĄSIEDZTWIE NALEŻY PROWADZIĆ RĘCZNIE, Z ZACHOWANIEM NALEŻYTEJ OSTROŻNOŚCI

- LEGENDA DO PROJEKTU ZAGOSP. TERENU:
- A, B..., I, J - granice opracowania
 - - proj. alejki żwir.- glin.- płaskowe
 - XXIV - numery alejek i placów
 - ⊙ - punkty geodezyjne
 - ⬭ - projektowany pagórek widokowy

- ZIELEN - LEGENDA:
- ⊙ - drzewa adaptowane
 - ⊕ - drzewa liściaste projektowane
 - ⊗ - drzewa iglaste projektowane
 - ⬭ - krzewy ozdobne projektowane

PRACOWNIA ARCHITEKTURY I KRAJOBRAZU MONIKA RAPPAŁ WŁOCHOWSKA			
PROJEKT TERENU PARKOWO-LEŚNEGO			
Wykonanie: Monika Łach, Monika Chmura-Szuchman, Paulina Kubiś, Łukasz Kubiś, Michał Włochowski	Redakcja: Łukasz Kubiś, Michał Włochowski	DATA: 14.04.2017	
PROJEKT ZAGOSPODAROWANIA TERENU	SKALA: 1:500	RYŚ: NR 1	