


PRZEKRÓJ A - A

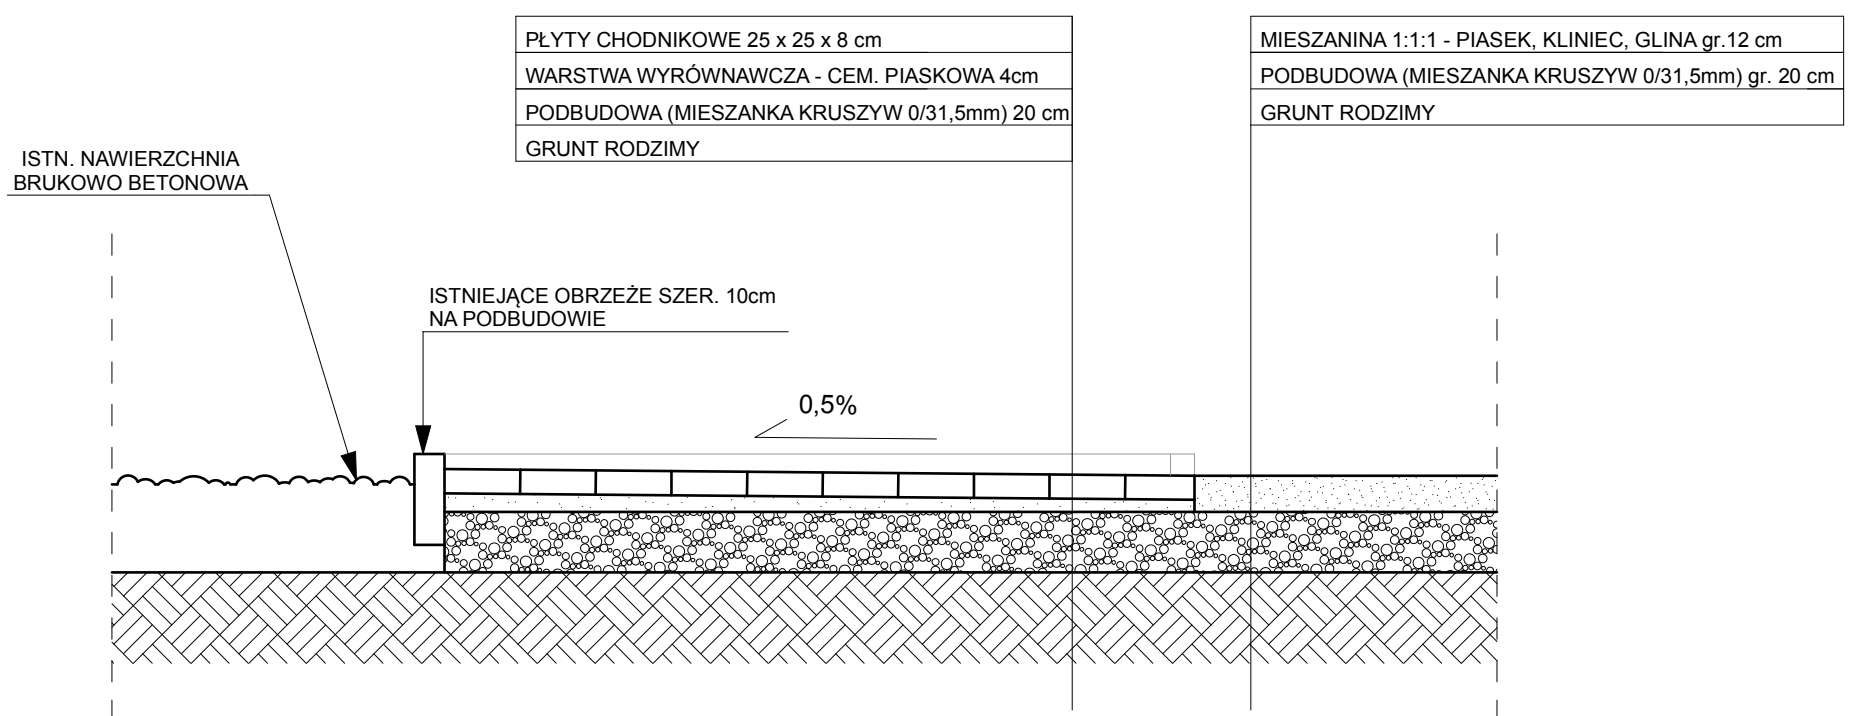

	INWESTOR:	MIASTO ŁÓDŹ - reprezentowane przez WYDZIAŁ GOSPODARKI KOMUNALNEJ 90-447 ŁÓDŹ, UL. PIOTRKOWSKA 175	Faza projektu:	PROJEKT BUDOWLANY
	TEMAT:	PROJEKT ZAGOSPODAROWANIA TERENÓW ZIELONYCH NA TERENIE OSIEDLA IM. J. MONTWILLA - MIRECKIEGO W REJONIE ULIC: DANIŁOWSKIEGO, PRAUSSA, PERLA, SREBRZYŃSKA I AL. UNII LUBELSKIEJ W ŁÓDZI OBEJMUJĄCY REKULTYWACJĘ TERENÓW ZIELONYCH I ALEJEK SPACEROWYCH	Plan:	ARCHITEKTURA
OBIEKT:	REKULTYWACJA TERENÓW ZIELONYCH I ALEJEK SPACEROWYCH 90-001 ŁÓDŹ, UL. DANIŁOWSKIEGO 7, DZ. NR EW. 344/18, OB. P-6 GMINA MIASTO ŁÓDŹ, POWIAT ŁÓDŹ, WOJEWÓDZTWO ŁÓDZKIE	AUTOR:	mgr inż. arch. Barbara Andrzejczak	31.00KK/2015
B-ARCHITEKTURA Studio Projektowe Barbara Andrzejczak 95-100 Zgierz ul. 1 Maja 39 tel. 505 430 560 studio@b-architektura.pl	ASYSTENCI:	mgr inż. arch. Aleksandra Kukińska mgr inż. arch. Anna Osuch mgr inż. arch. Dyała Arrabi mgr inż. Karolina Kustosik stud. arch. Jakub Granosik	Data opr.:	XI 2019
	RYS.:	DETAL - PRZEJŚCIE	Skala:	1:25 A-20