


PRZEKRÓJ A - A

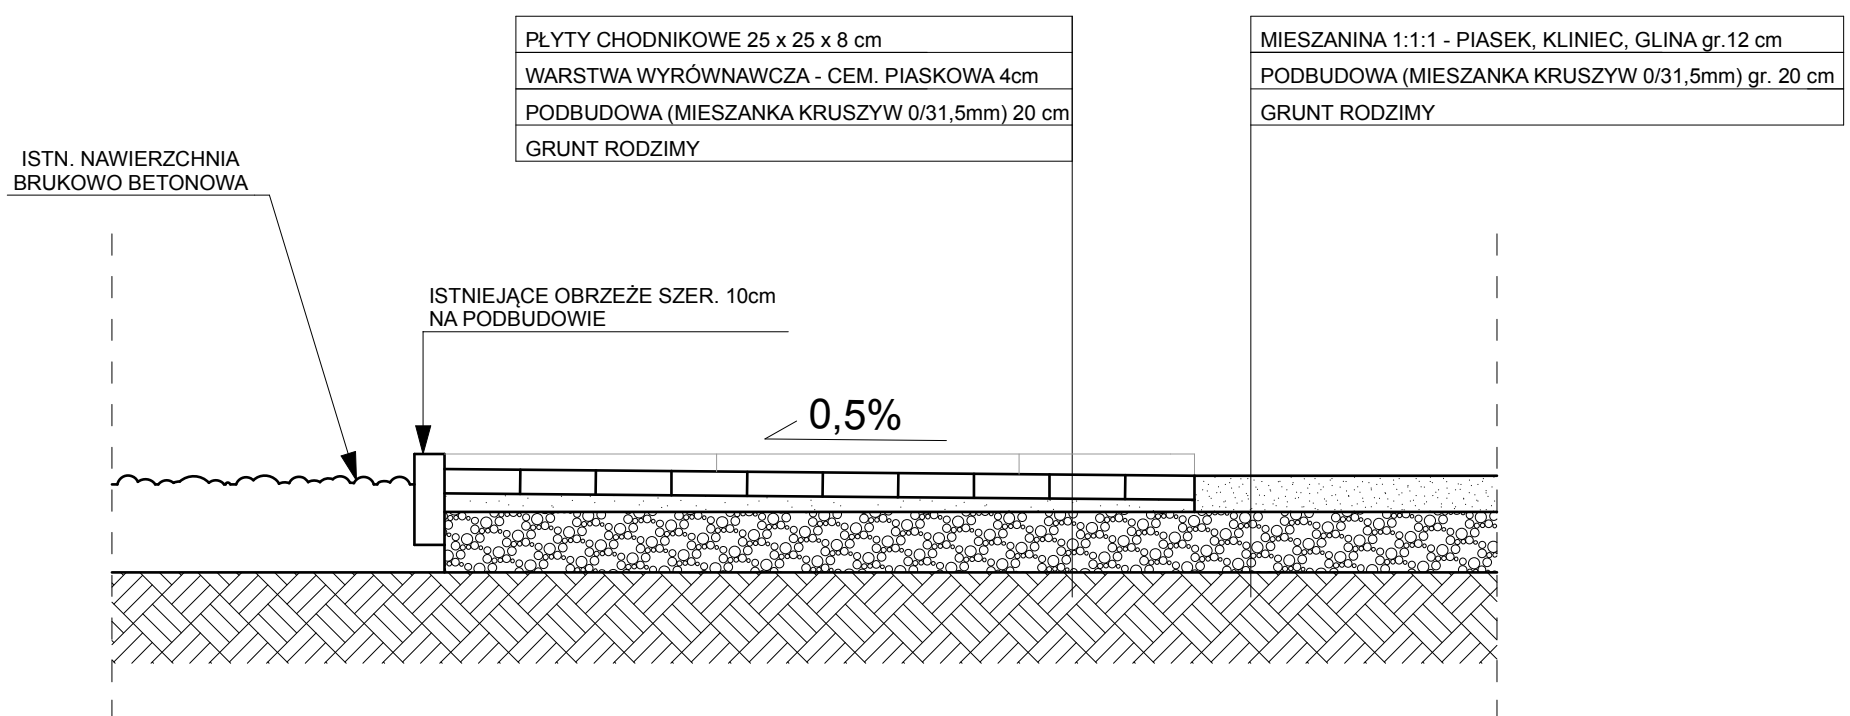

B-ARCHITEKTURA
Studio Projektowe
Barbara Andrzejczak
95-100 Zgierz
ul. 1 Maja 39
tel. 505 430 560
studio@b-architektura.pl

INWESTOR: MIASTO ŁÓDŹ - reprezentowane przez WYDZIAŁ GOSPODARKI KOMUNALNEJ 90-447 ŁÓDŹ, UL. PIOTRKOWSKA 175	Faza projektu:	PROJEKT BUDOWLANY
	Plan:	ARCHITEKTURA
TEMAT: PROJEKT ZAGOSPODAROWANIA TERENÓW ZIELONYCH NA TERENIE OSIEDLA IM. J. MONTWILLA - MIRECKIEGO W REJONIE ULIC: DANIŁOWSKIEGO, PRAUSSA, PERLA, SREBRZYŃSKA I AL. UNII LUBELSKIEJ W ŁÓDZI OBEJMUJĄCY REKULTYWACJĘ TERENÓW ZIELONYCH I ALEJEK SPACEROWYCH		
OBIEKT: REKULTYWACJA TERENÓW ZIELONYCH I ALEJEK SPACEROWYCH 90-001 ŁÓDŹ, UL. DANIŁOWSKIEGO 7, DZ. NR EW. 344/18, OB. P-6 GMINA MIASTO ŁÓDŹ, POWIAT ŁÓDŹ, WOJEWÓDZTWO ŁÓDZKIE	Wzrost:	Podpis:
AUTOR: mgr inż. arch. Barbara Andrzejczak	31.00KK/2015	XI 2019
ASYSTENCI: mgr inż. arch. Aleksandra Kukińska mgr inż. arch. Anna Osuch mgr inż. arch. Dyala Arrabi mgr inż. Karolina Kustosik stud. arch. Jakub Granosik		
RYS.:	DETAL - PRZEJŚCIE	Skala: 1:25 A-22