
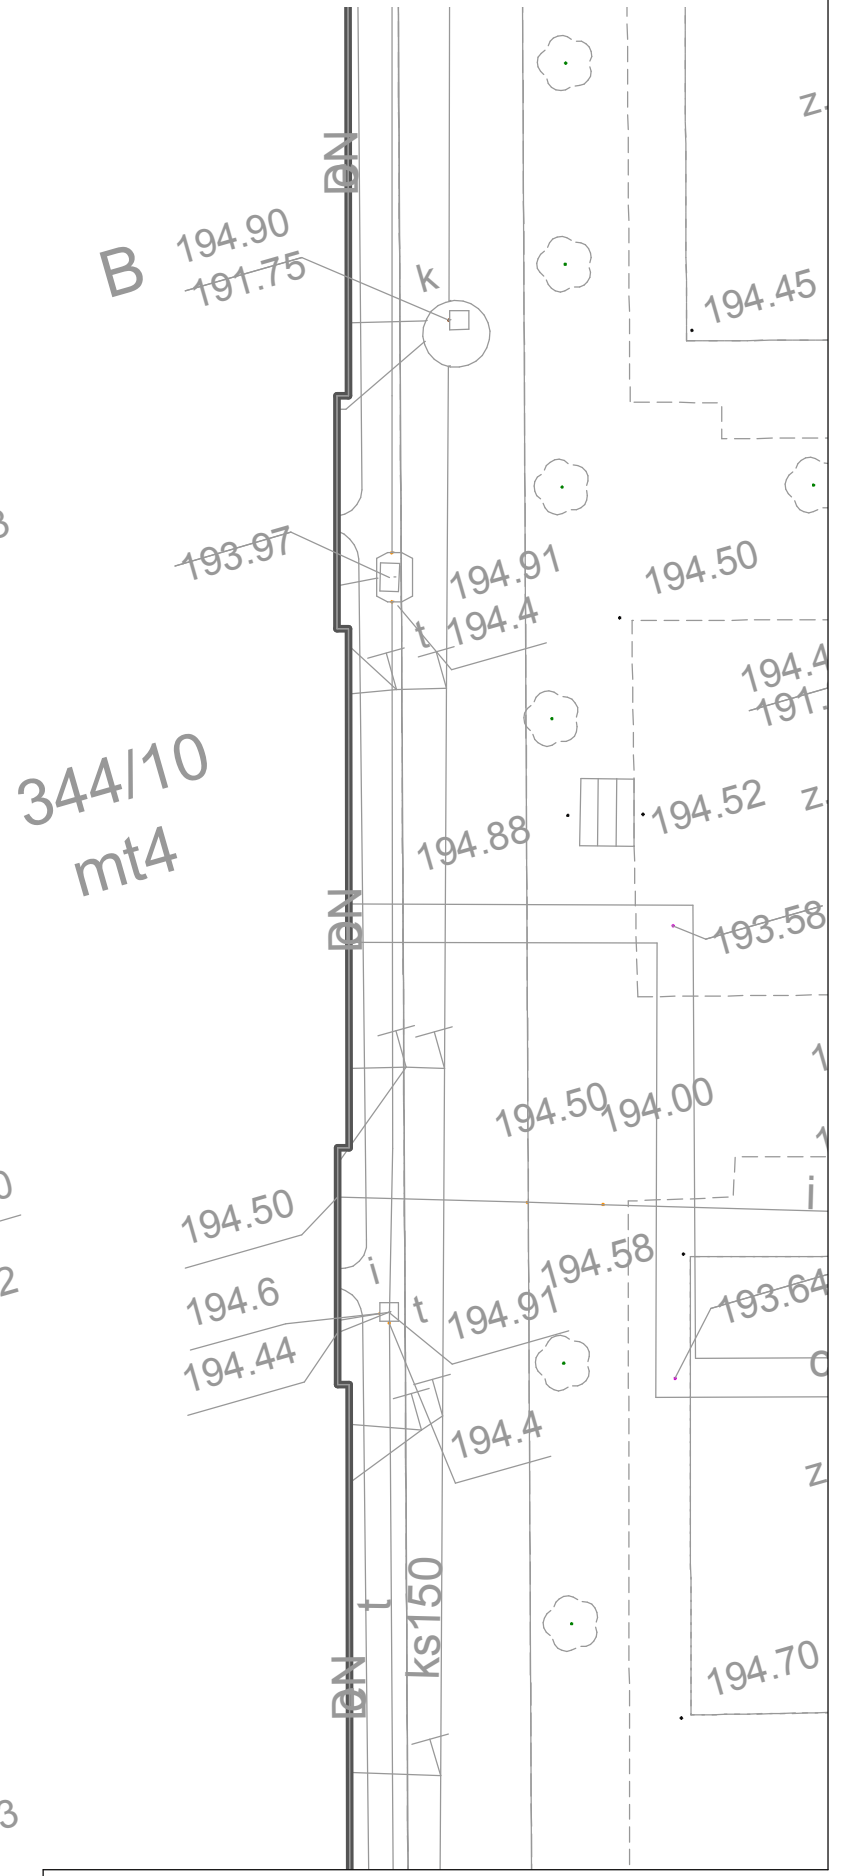


### LEGENDA

- 1-36 GRANICE CZĘŚCI DZIAŁKI NR EW. 344/18, OB. P-6
- A-U ZAKRES OPRACOWANIA
- m<sub>w</sub> ISTN. BUDYNEK MIESZKALNY WIELORODZINNY
- m<sub>g</sub> ISTN. BUDYNEK GOSPODARCZY
- k ISTN. INSTALACJE
- t ISTN. ZIELEŃ
- DRZEWA IGLASTE
- DRZEWA LIŚCIASTE
- KRZEWY
- 35. - 65. NR INWENTARYZACYJNY DRZEWA/KRZEWU

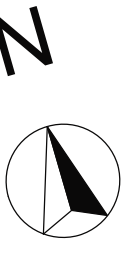

#### UWAGA:

Wykorzystano podkład - mapę do celów lokalizacyjnych zgodnie z licencją ZDT.ZOPG.4144.1548.2019\_1061\_CL1. W trakcie pomiarów (w dniu 16.04.2019r.) zauważono, iż usytuowanie komponentów przedstawionych na w/w mapie nie jest zgodne z rzeczywistością. W związku z powyższym podkład ten stanowi schemat. Zaleca się jego aktualizację.



NWELTOR: MIASTO ŁÓDŹ - reprezentowane przez WYDZIAŁ GOSPODARKI KOMUNALNEJ 90-447 ŁÓDŹ, UL. PIOTRKOWSKA 175

TEMAT: PROJEKT ZAGOSPODAROWANIA TERENÓW ZIELONYCH NA TERENIE OSIEDLA IM. J. MONTWILLA - MIRECKIEGO W REJONIE ULIC: DANIŁOWSKIEGO, PRAUSSA, PERLA, SREBRZYŃSKA I AL. UNII LUBELSKIEJ W ŁÓDZI OBEJMUJĄCY REKULTYWACJE TERENÓW ZIELONYCH I ALEJEK SPACEROWYCH

OBIEKT: REKULTYWACJA TERENÓW ZIELONYCH I ALEJEK SPACEROWYCH 94-208 ŁÓDŹ, UL. DANIŁOWSKIEGO 7, CZ. DZ. NR EW. 344/18, OB. P-6 GMINA MIASTO ŁÓDŹ, POWIAT ŁÓDŹ, WOJEWÓDZTWO ŁÓDZKIE

AUTOR:	inż. arch. Wojciech Kolanowski	Wzrost:	3/LOOK/2015
ASYSTENT:	mgr inż. arch. Barbara Andrzejczak	Podpis:	
RYS.:	<b>INWENTARYZACJA DENDROLOGICZNA</b>	Skala:	1:200
ADRES:	DANIŁOWSKIEGO 7, CZ. DZ. 344/18, OB. P-6	Data pomiarów:	16.04.2019

B-ARCHITEKTURA  
Studio Projektowe  
Barbara Andrzejczak  
95-100 Zgierz  
ul. 1 Maja 39  
tel. 505 430 560  
studio@b-architektura.pl

Z-02