
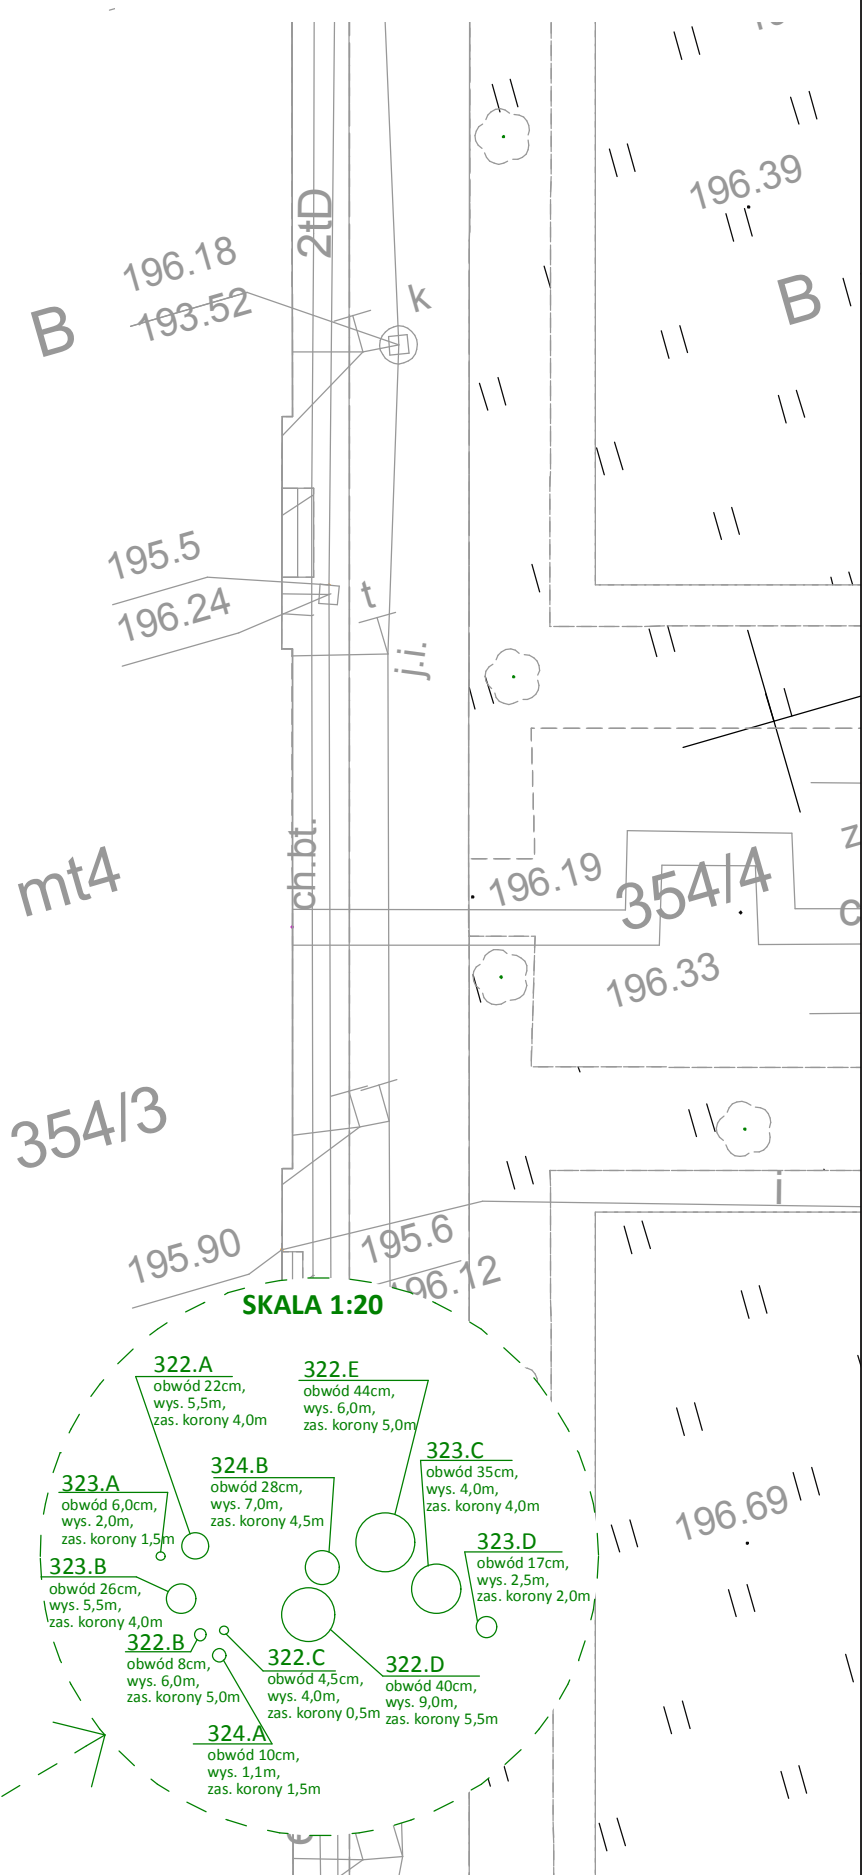


**LEGENDA**

- 1-36 GRANICE DZIAŁKI NR EW. 354/2, OB. P-6
- ZAKRES OPRACOWANIA
- ISTN. BUDYNEK MIESZKALNY WIELORODZINNY
- ISTN. BUDYNEK GOSPODARCZY
- ISTN. INSTALACJE
- ISTN. ZIELEŃ
- DRZEWIA IGLASTE
- DRZEWIA LIŚCIASTE
- KRZEWY
- 293. - 325.** NR INWENTARYZACYJNY DRZEWA/KRZEWU

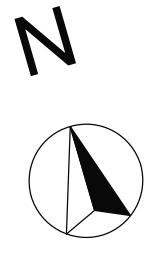

**UWAGA:**  
 Wykorzystano podkład - mapę do celów lokalizacyjnych zgodnie z licencją ZDT.ZOPG.4144.1548.2019\_1061\_CL1. W trakcie pomiarów (w dniu 16.04.2019r.) zauważono, iż usytuowanie elementów przedstawionych na w/w mapie nie jest zgodne z rzeczywistością. W związku z powyższym podkład ten stanowi schemat. Zaleca się jego aktualizację.

	INWESTOR: <b>MIASTO ŁÓDŹ - reprezentowane przez WYDZIAŁ GOSPODARKI KOMUNALNEJ</b> 90-447 ŁÓDŹ, UL. PIOTRKOWSKA 175	tytuł projektu: INWENTARYZACJA ZIELENI
	TEMAT: <b>PROJEKT ZAGOSPODAROWANIA TERENÓW ZIELONYCH NA TERENIE OSIEDLA IM. J. MONTWILLA - MIRECKIEGO W REJONIE ULIC: DANIŁOWSKIEGO, PRAUSSA, PERLA, SREBRZYŃSKA I AL. UNII LUBELSKIEJ W ŁÓDZI OBEJMUJĄCY REKULTYWACJE TERENÓW ZIELONYCH I ALEJEK SPACEROWYCH</b>	Branda: SZATA ROŚLINNA
B-ARCHITEKTURA Studio Projektowe Barbara Andrzejczak 95-100 Zgierz ul. 1 Maja 39 tel. 505 430 560 studio@b-architektura.pl	AUTOR: inż. arch. Wojciech Kolanowski ASYSTENT: mgr inż. arch. Barbara Andrzejczak RYS.: <b>INWENTARYZACJA DENDROLOGICZNA</b> ADRES: <b>SREBRZYŃSKA 89 DZ. NR EW. 354/2 OB. P-6</b>	Podpis: 3/LOOKK/2015 Skala: <b>1:200</b> Data pomiarów: 16.04.2019 Nr: <b>Z-09</b>