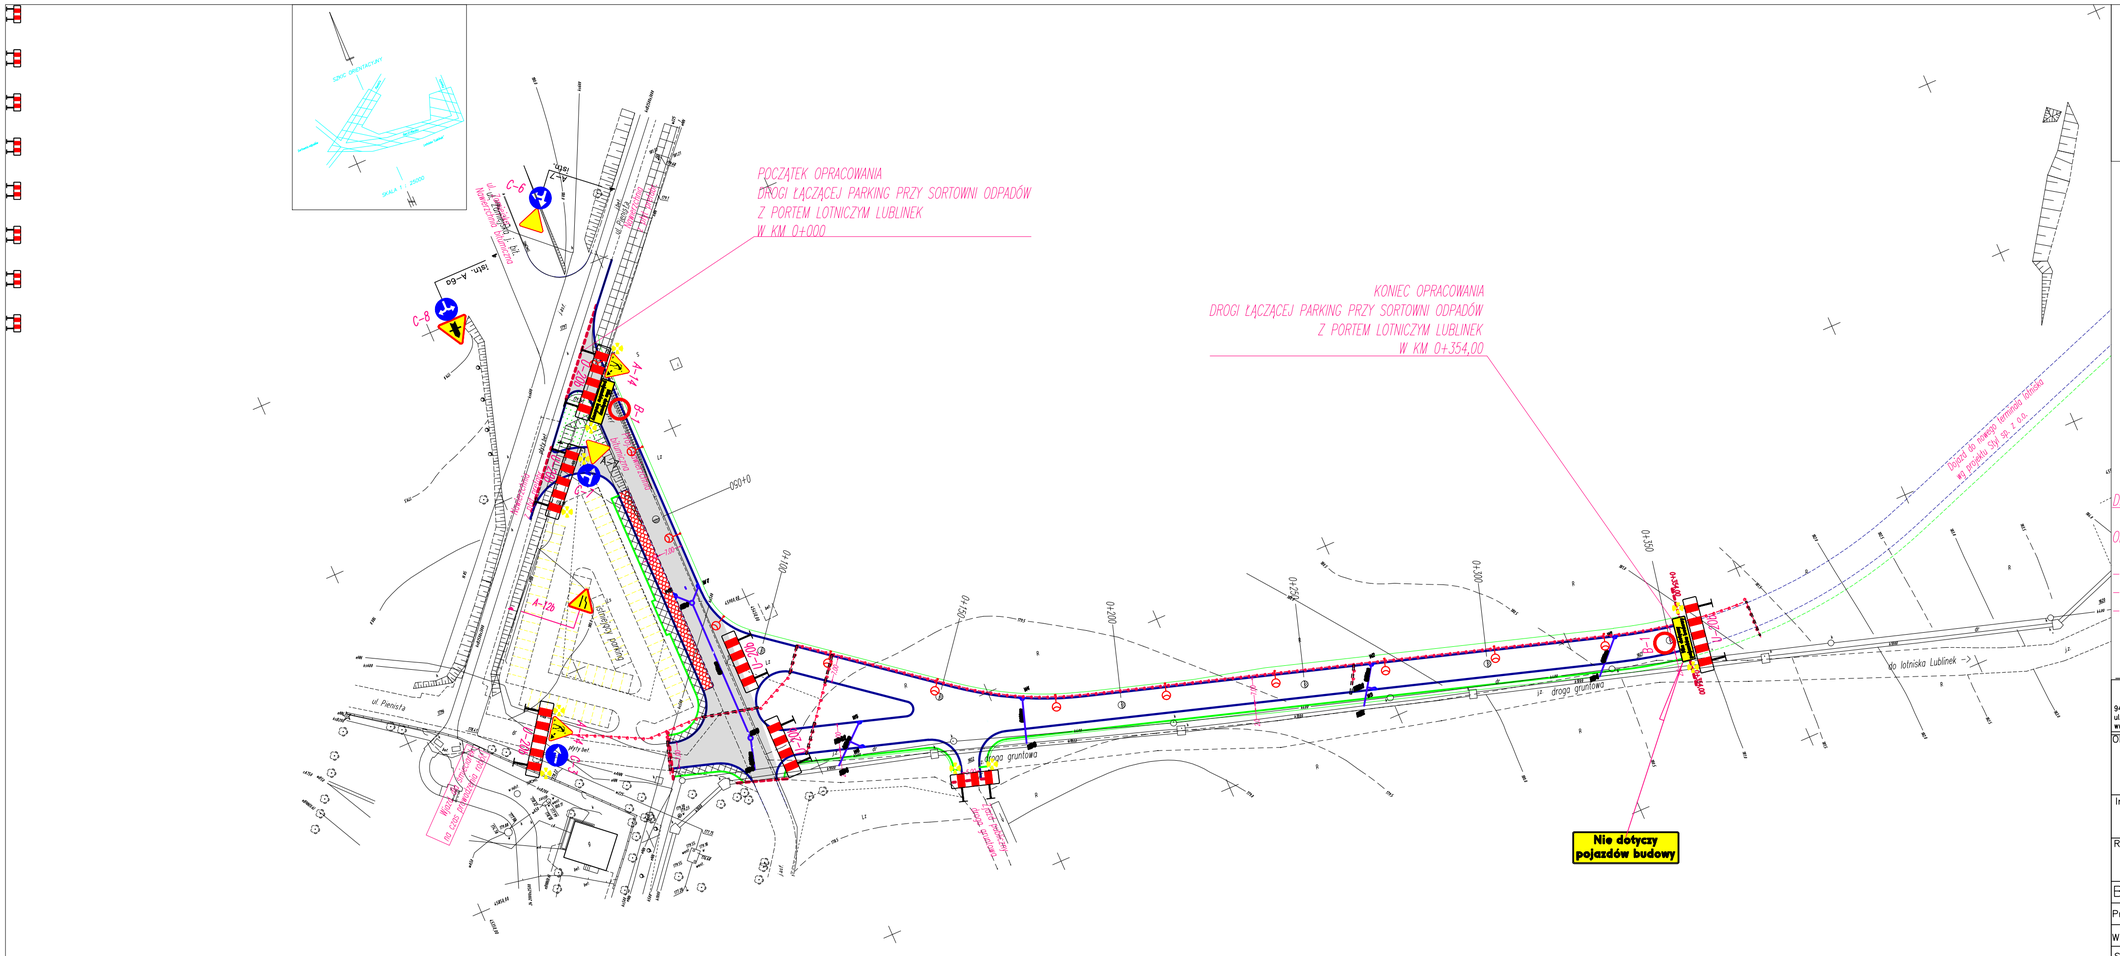

LEGENDA ZAGOSPODAROWANIA TERENU:
BRANŻA: DROGI
- KRAWĘŻNIKI
- OBRZEŻA
- JEZDNIA: naw. bitumiczna
- CHODNIKI
- ZATOKA AUTOBUSOWA
- ZAKRES OPRACOWANIA BRANŻY DROGI
- SKARPY NASYPÓW

DRUGI ETAP ROBÓT:

OD KM 0+000 DO KM 0+092 + DOJAZD DO SORTOWNI

- budowa przykanalika KD5-KD7 i wpustów W7 i W8
- rozbiórka istn. nawierzchni, budowa zatoki autobus., jezdni i chodnika
- roboty branży elektrycznej; oświetlenie, przełożenie kabli

"DROGMAR"
spółka z o.o.
94-104 Łódź
ul. Obywatelska 137
www.drogmar.com
tel.(042)687 33 48
687 33 49
tel/fax(042) 687 62 48
email: drogmar@wp.pl

Obiekt:
DROGA ŁĄCZĄCA PARKING PRZY SORTOWNI
Z PORTEM LOTNICZYM LUBLINEK
ODCINEK OD KM 0+000 DO KM 0+354,00

Inwestor:	MIASTO ŁÓDŹ DELEGATURA ŁÓDŹ – POLESIE UL. KRZEMIENIECKA 2	Data: 04/2007 Umowa: 342/21/06
Rysunek:	PROJEKT ORGANIZACJI RUCHU NA CZAS ROBÓT – ETAP 2	Rysunek: 03 Skala: 1 : 1000
Branża:	DROGI	Faza: P.B.
Projektant:	mgr inż. Sławomir Burzyński upr. bud. nr 131/74 WZDP W-wa	
Współpraca:	tech. Dariusz Furmańczyk upr. bud. nr 109/97/Wł	
Sprawdził:	mgr inż. Marian Rajsman upr. bud. nr 211/74 WZPD W-wa	