


**PLAN PARTERU  
W BUDYNKU GŁÓWNYM SZKOŁY**

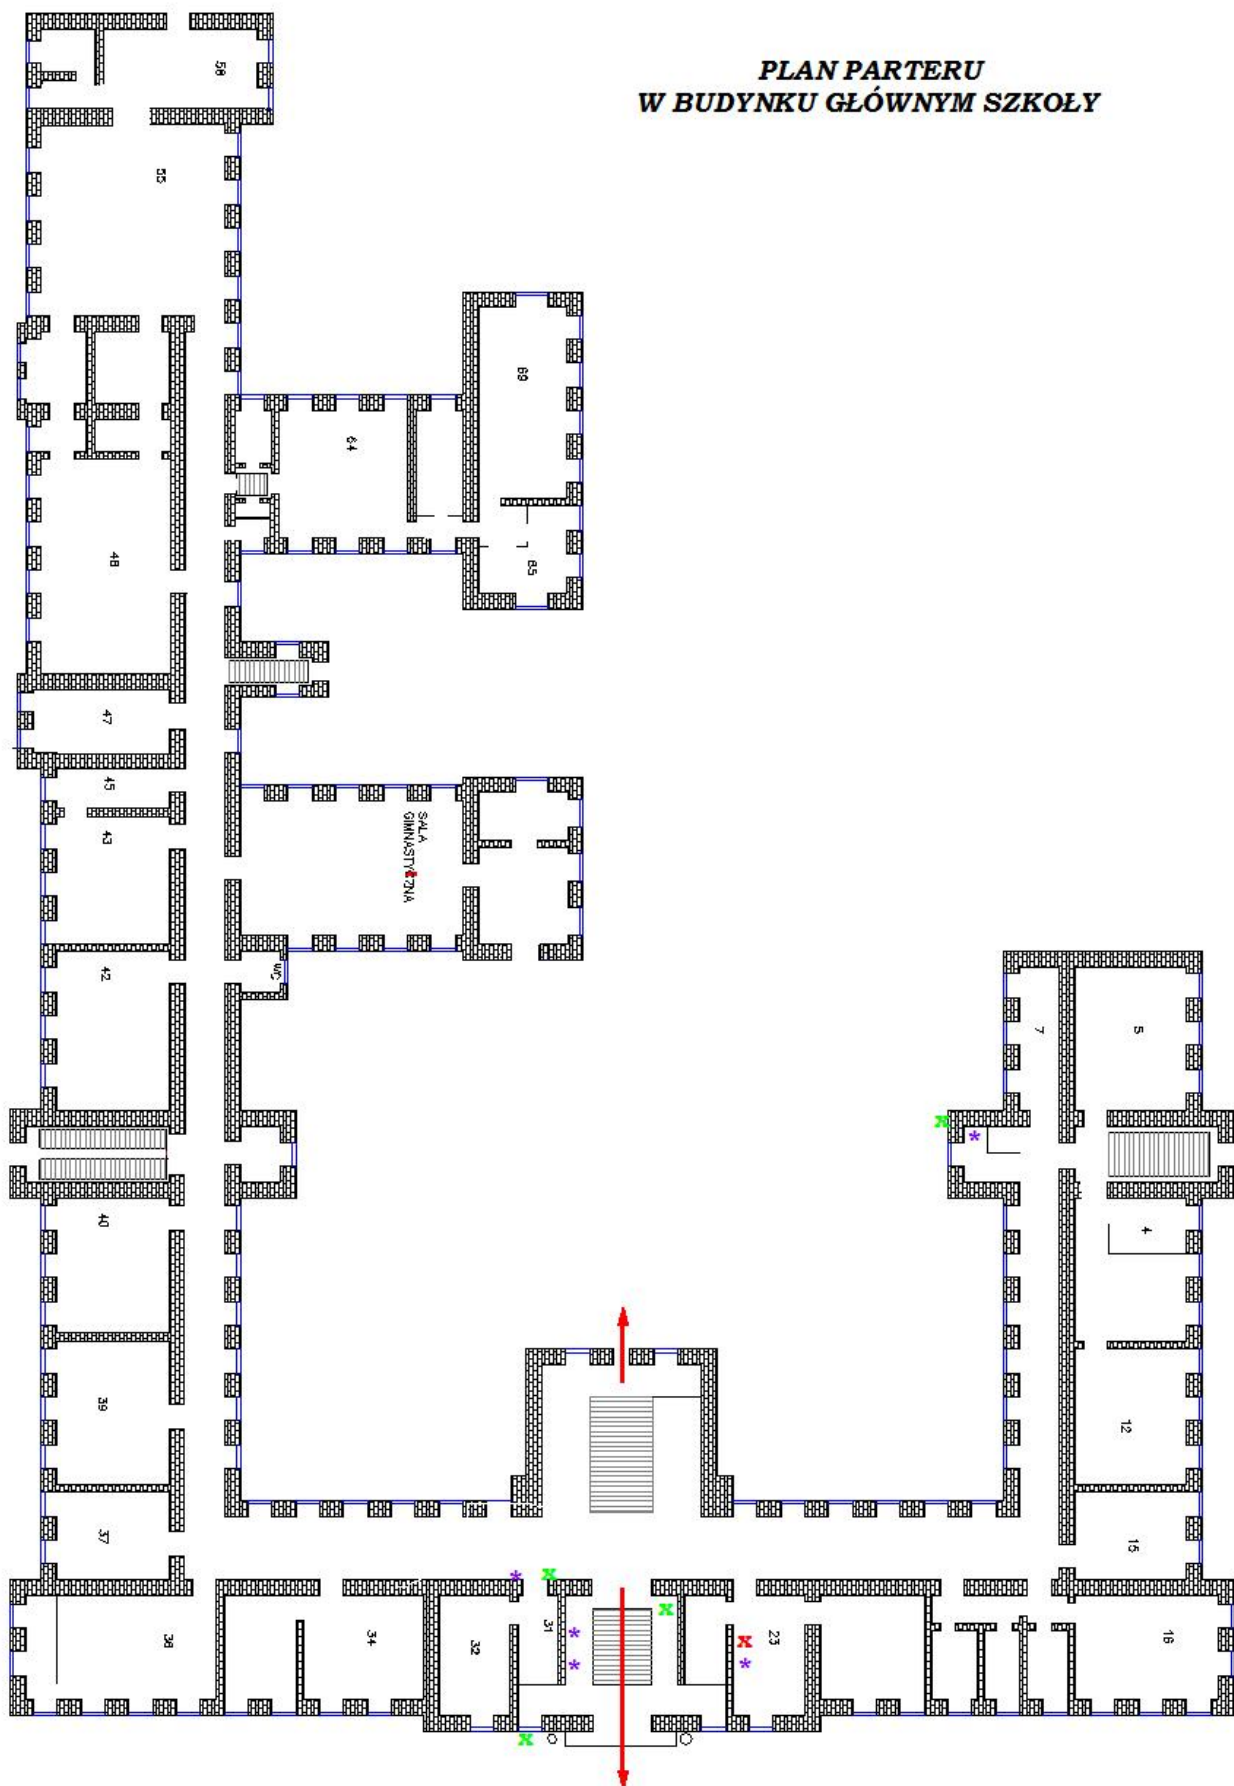

**x –lokalizacja kamer**

**x – lokalizacja stanowiska monitorowania**

**\* - lokalizacja źródeł zasilania**