


Skala 1:20

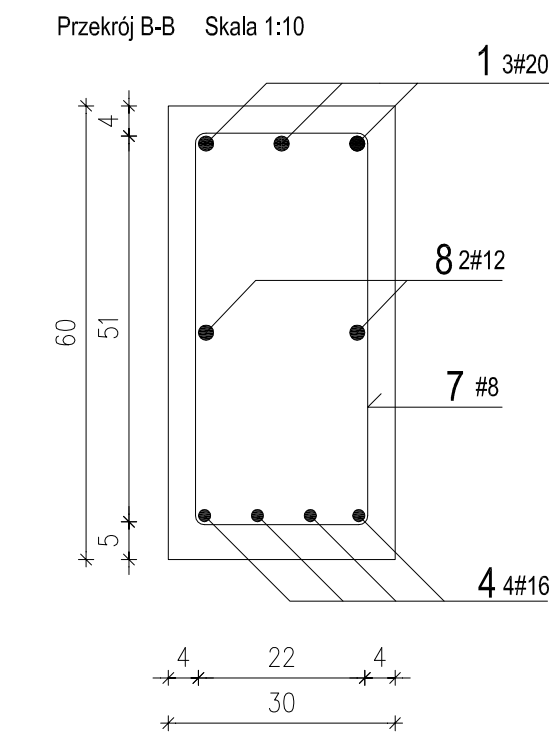

Nr	#	L [m]	n [szt.]	A-III N (RB 500W)			
				#8	#12	#16	#20
1	20	5,55	3				16,65
2	20	4,80	2				9,60
3	16	3,71	3			11,13	
4	16	7,19	4			28,76	
5	16	2,48	1			2,48	
6	16	2,59	2			5,18	
7	8	1,66	30	49,80			
8	12	7,19	2		14,38		
Długość całkowita[m]				49,80	14,38	47,55	26,25
Masa jednostkowa [kg/m]				0,395	0,888	1,580	2,47
Masa całkowita [kg]				19,67	12,77	75,13	64,84
RAZEM dla 1szt. [kg]				172,41			

Beton : C20/25
Stal : A-III N (RB500W)
Klasa ekspozycji : XC2

<h1 style="text-align: center;">PROJEKTOWANIE</h1> <h2 style="text-align: center;">KONSTRUKCJI BUDOWLANYCH</h2>			
90-057 ŁÓDŹ ul. SIENKIEWICZA 75/77 tel/fax (42) 636 27 88			
TEMAT	Sortownia i stacja przeładunkowa odpadów komunalnych fódź lublinek – – rozbudowa zaplecza socjalnego		
INWESTOR	Urząd miasta łodzi , wydział gospodarki komunaknej ŁÓDŹ , ul. Piotrkowska 175		
ADRES INWESTYCJI	Łódź , ul. Zamiejska / Pienista		
BRANŻA	KONSTRUKCJA	STADIUM : PROJEKT BUDOWLANY	
RYSUNEK	Belka B-2		
PROJEKTANT	mgr inż. T.DENUS	UPR. 235/83 WMŁ	<div style="font-size: 4em; font-weight: bold; text-align: center;">K/1.2</div>
SPRAWDZAJĄCY	mgr inż. E. LEFIK	UPR. 147/85 WŁ	
WSPÓŁPRACA	Michał LEFIK		
DATA: 05.2007.	SKALA: 1:20, 1:10	RYS. NR	

K/1.2