


AZS Łódź

Rysunek poglądowy możliwości umiejscowienia trybuny (docelowo na 900 miejsc) – schemat nr 1

(wymiary podane w cm)

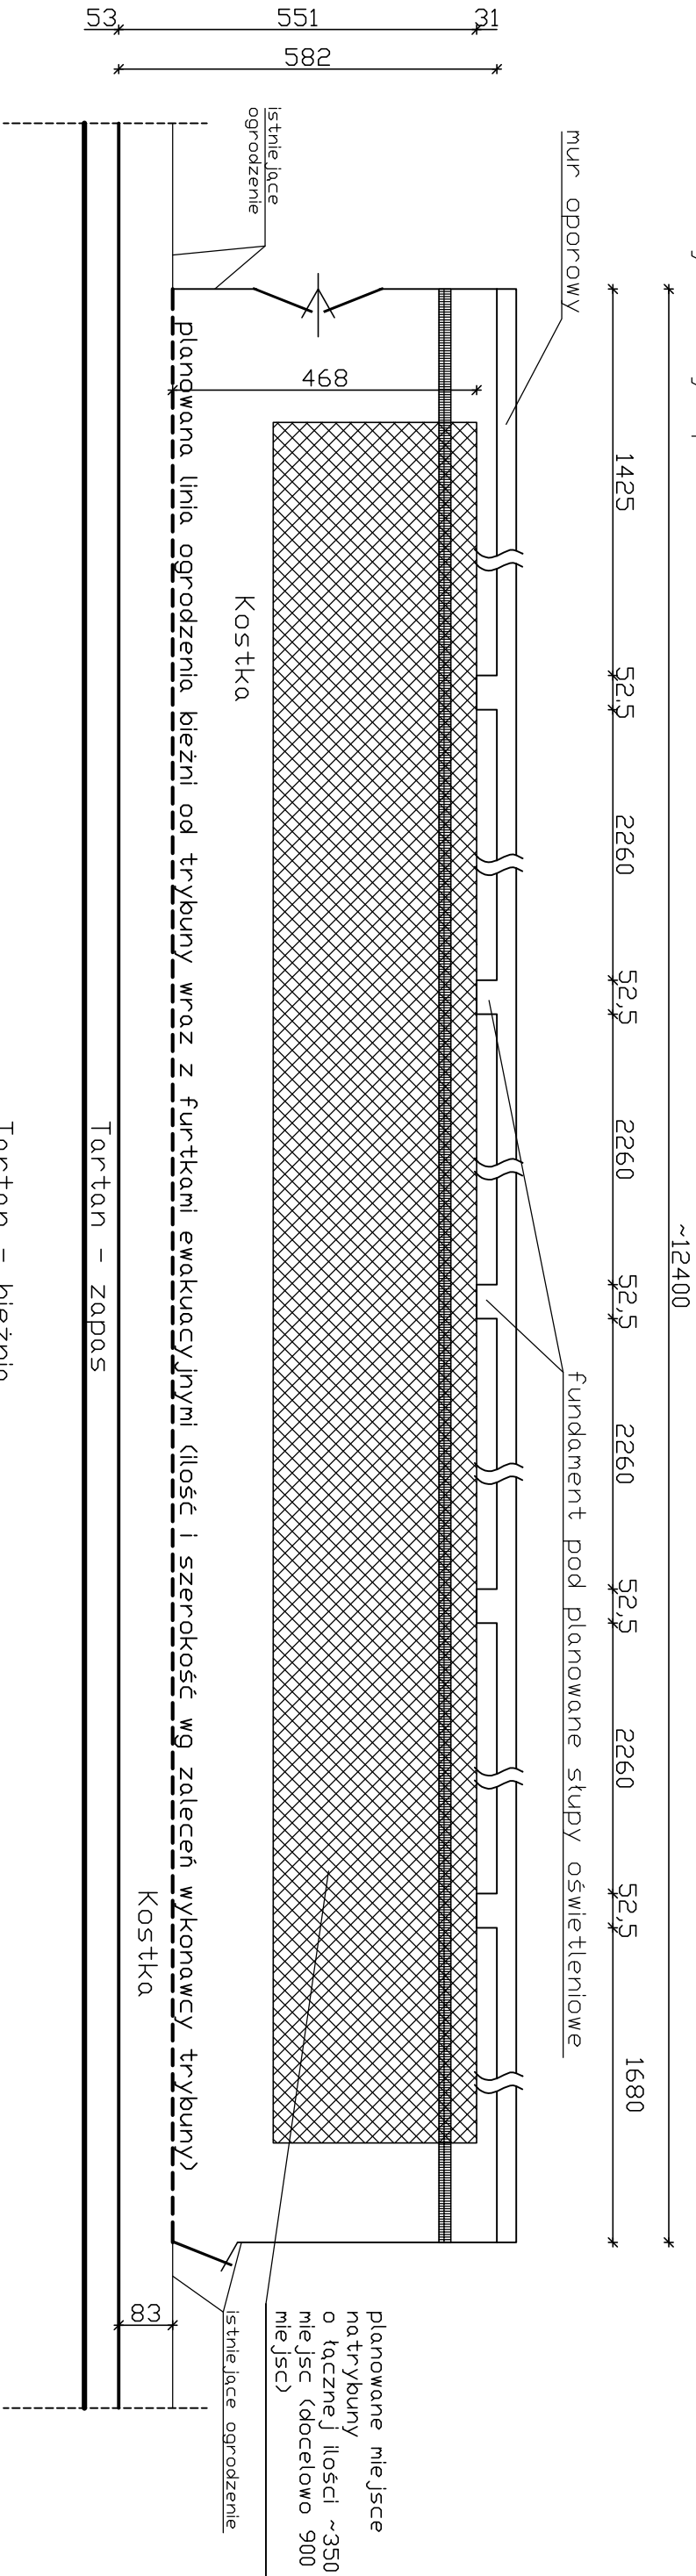

AZS Łódź

Rysunek poglądowy możliwości umiejscowienia trybuny (docelowo na 900 miejsc) – schemat nr 2

(wymiary podane w cm)

