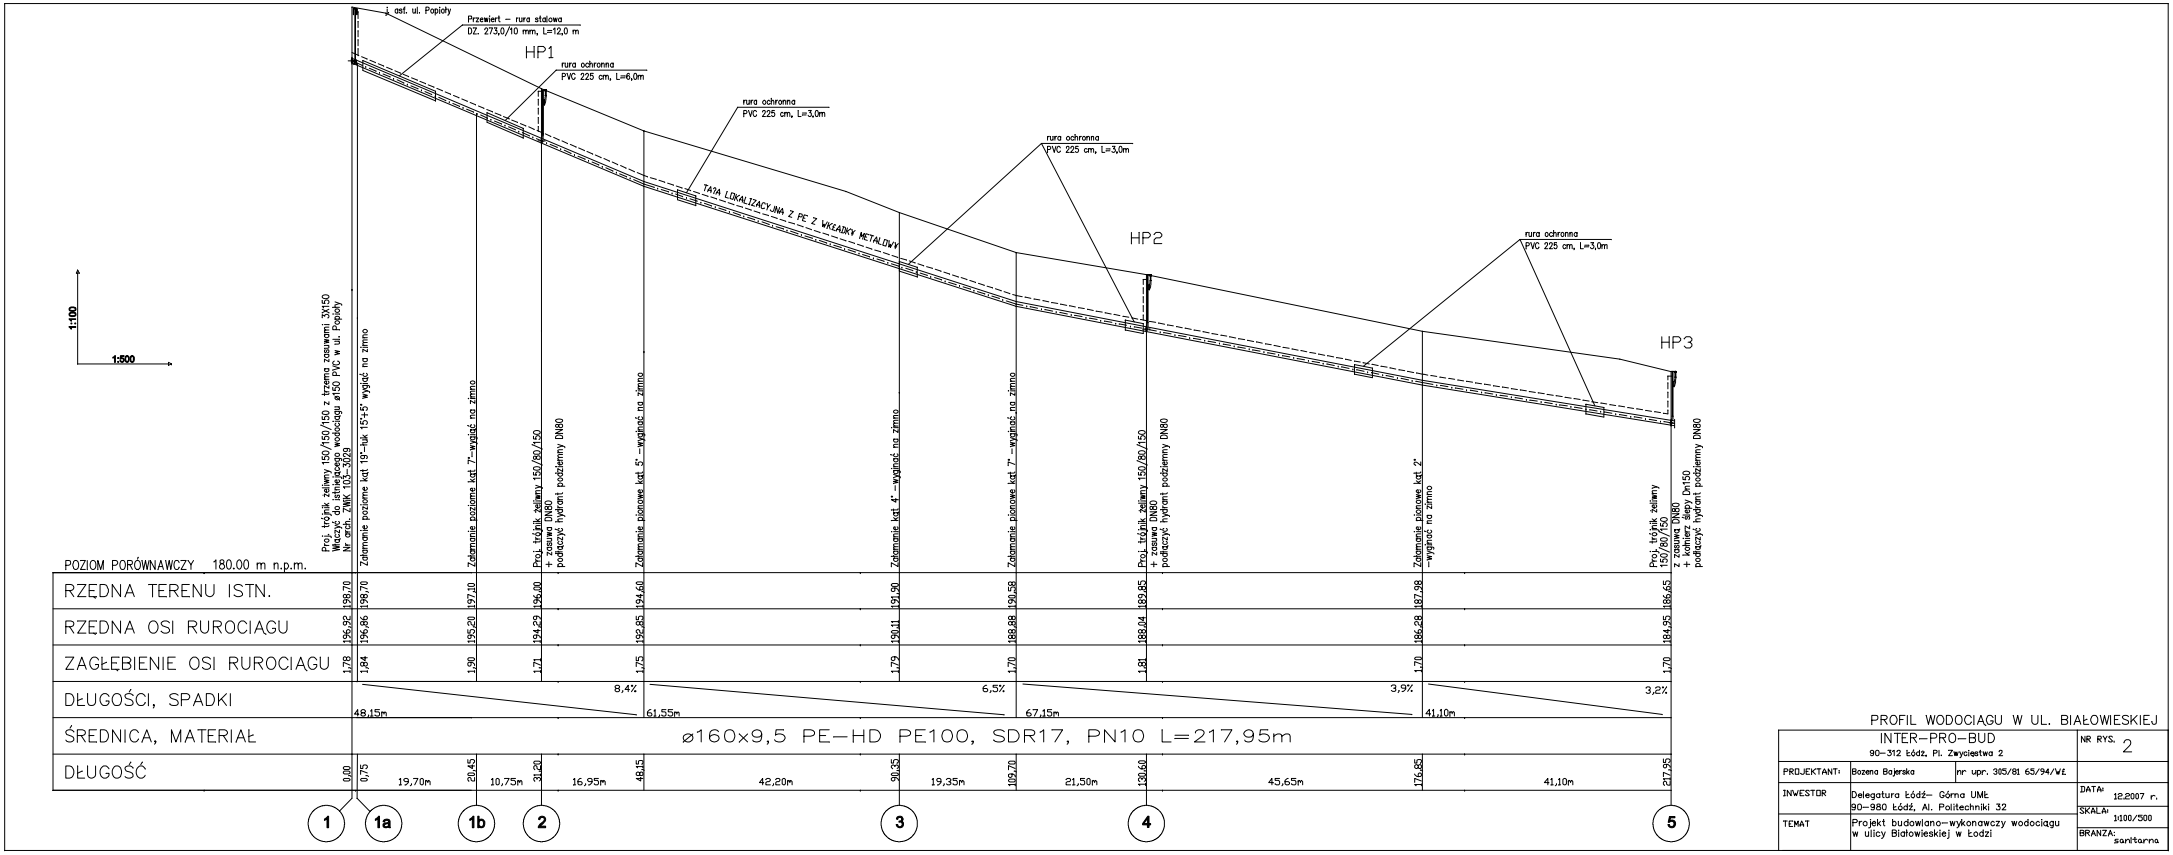

PROFIL WODOCIĄGU W UL. BIAŁOWIESKIEJ

INTER-PRO-BUD 90-312 Łódź, Pl. Zwycięstwa 2			NR RYS. 2
PROJEKTANT:	Bożena Bajerska	nr upr. 385/81 65/94/WE	
INWESTOR	Delegatura Łódź- Górna UMŁ 90-980 Łódź, Al. Politechniki 32		DATA: 12.2007 r.
			SKALA: 1:100/500
TEMAT	Projekt budowlano-wykonawczy wodociągu w ulicy Białowieskiej w Łodzi		BRANŻA: sanitarna