


PRZEMKŖŖ POPRZECZNY A-A
ul. ALTANOWA

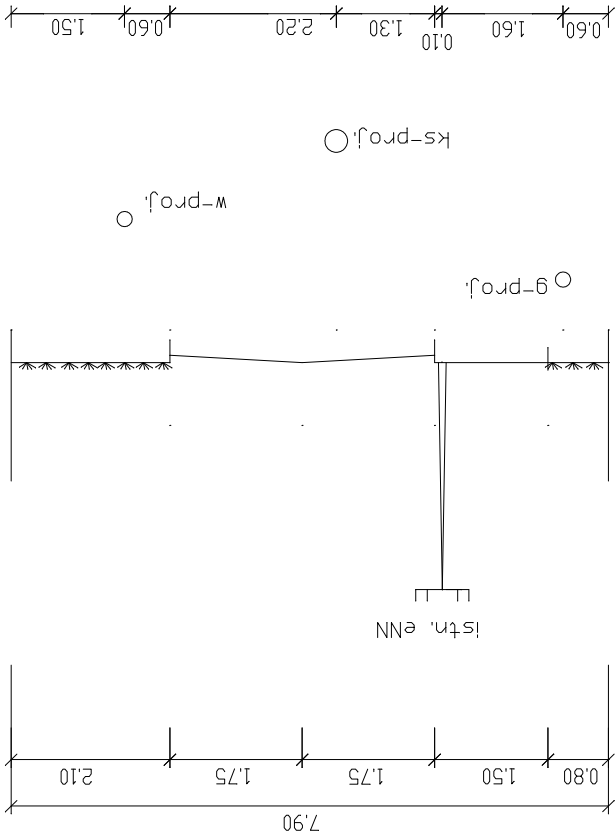

PRZEMKŖŖ POPRZECZNY		INTER-PRO-BUD		PROJEKTANT: Bożena Bojerska nr upr. 305/81 65/94/WŁ	INWESTOR Delegatura Łódź – Górna UŁŁ 90-980 Łódź, Al. Politechniki 32	TEMAT Projekt budowlano-wykonawczy wodociągu w ulicy Altanowej w Łódź!
NR RYS. 8	DATA: 09.2007 r.	SKALA: 1:100	BRANŻA: sanitarna			