


SZCZEGÓŁ PRZEWIERTU (WĘZŁY 4–5)

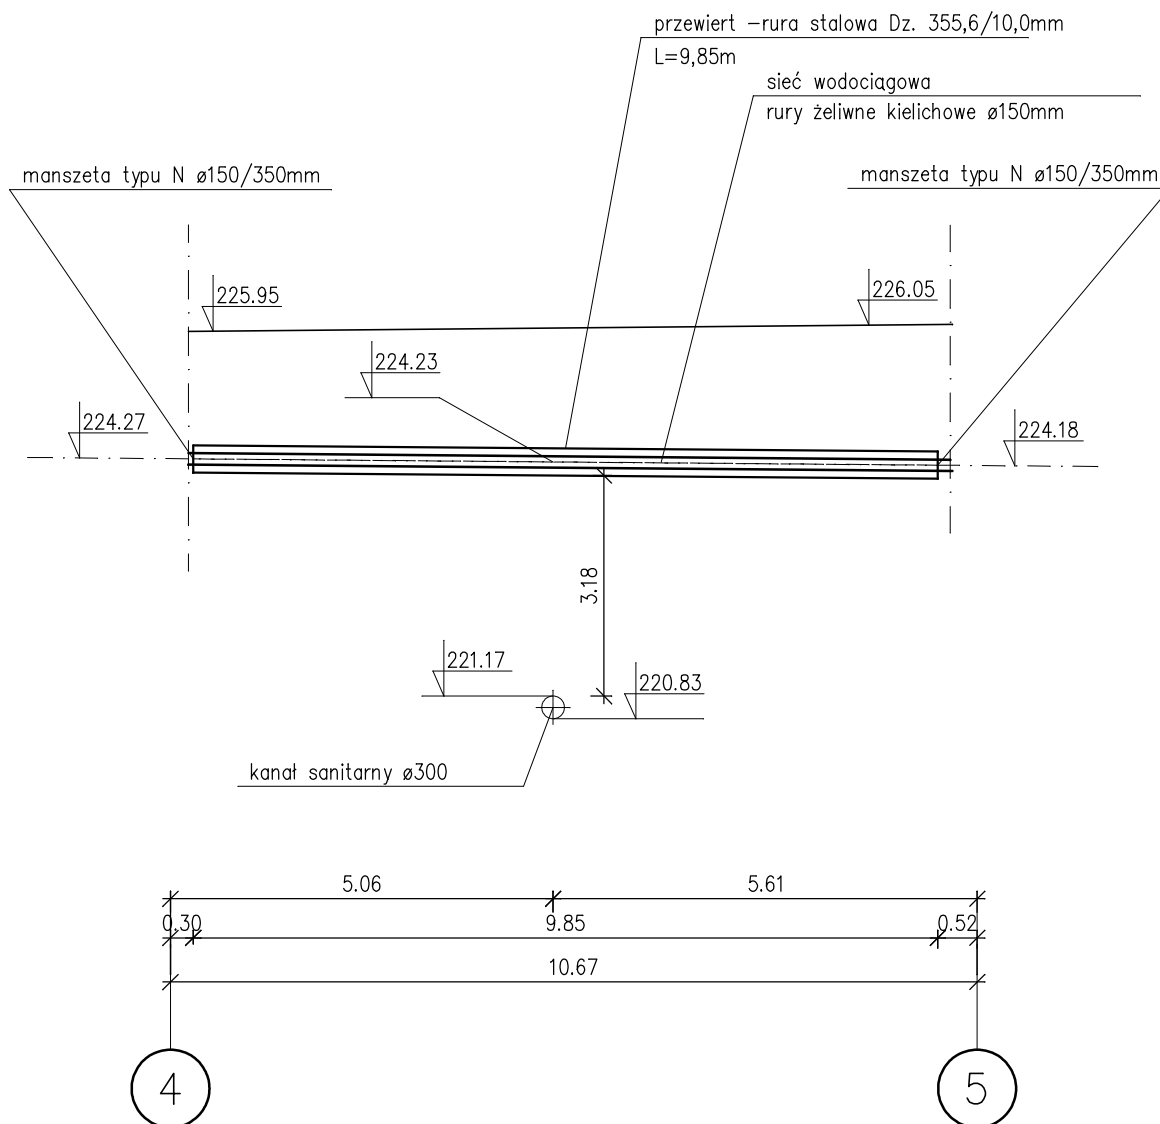

SZCZEGÓŁ PRZEWIERTU (WĘZŁY 4–5)

INTER-PRO-BUD 90–312 Łódź, Pl. Zwycięstwa 2			NR RYS. 11
PROJEKTANT:	Bożena Bajerska	nr upr. 305/81 65/94/WŁ	
INWESTOR	Delegatura Łódź– Widzew UMŁ 92–326 Łódź, Al. Piłsudskiego 100		DATA: 30.07.2007 r.
TEMAT	Projekt budowlano–wykonawczy wodociągu w ulicy Nowogrodzkiej w Łodzi		SKALA: 1:100
			BRANŻA: sanitarna