


SZCZEGÓŁ PRZEWIERTU (WĘZŁY 1–2)

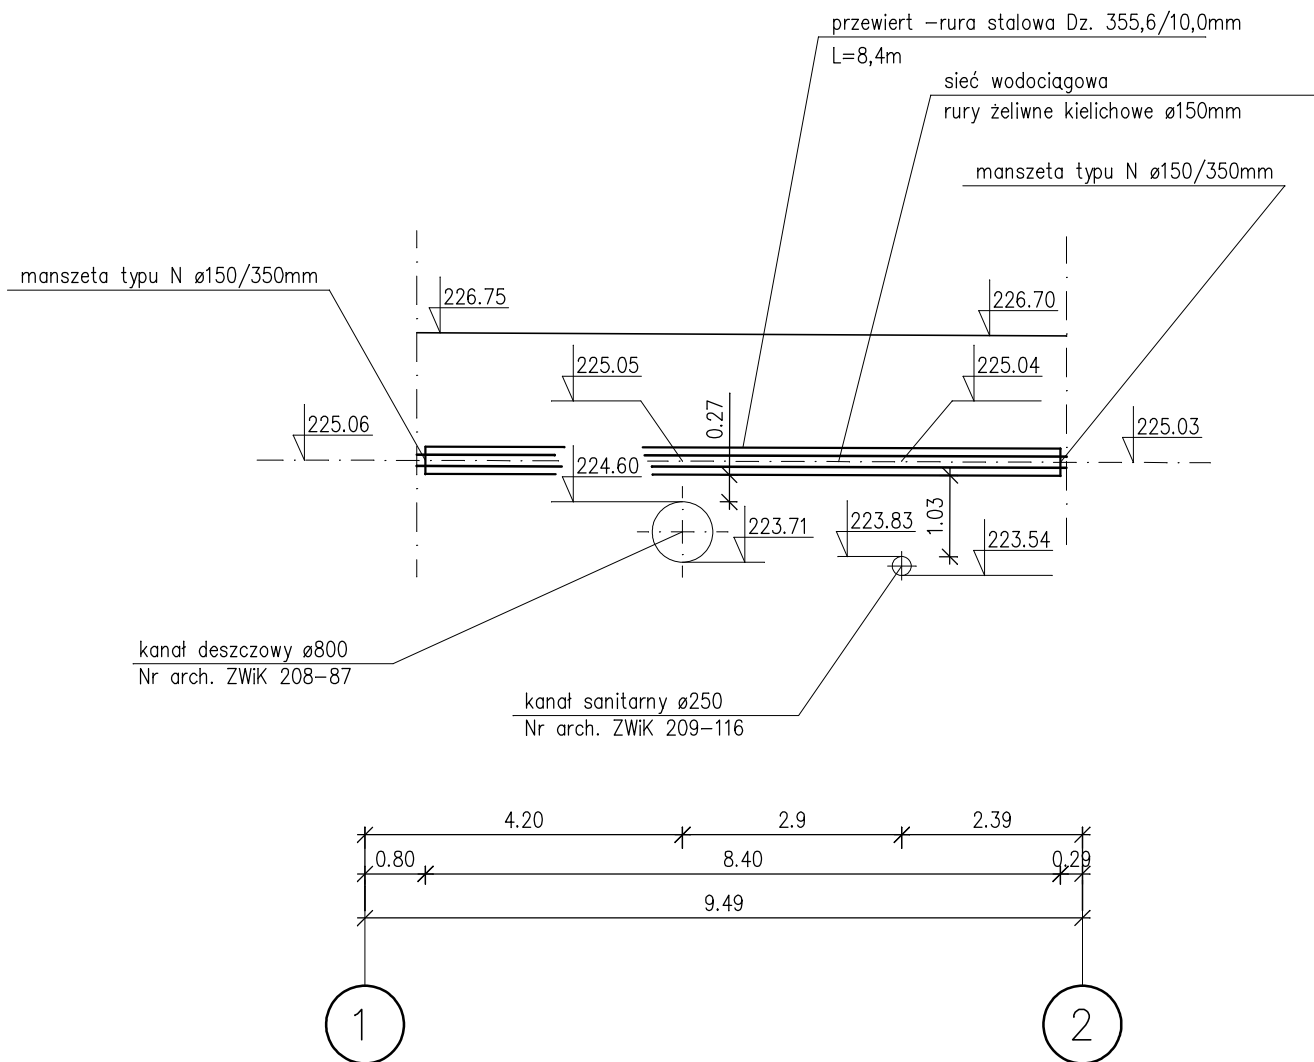

SZCZEGÓŁ PRZEWIERTU (WĘZŁY 1–2)

INTER-PRO-BUD 90-312 Łódź, Pl. Zwycięstwa 2			NR RYS. 10
PROJEKTANT:	Bożena Bajerska	nr upr. 305/81 65/94/WŁ	
INWESTOR	Delegatura Łódź- Widzew UMŁ 92-326 Łódź, Al. Piłsudskiego 100		DATA: 30.07.2007 r.
TEMAT	Projekt budowlano-wykonawczy wodociągu w ulicy Nowogrodzkiej w Łodzi		SKALA: 1:100
			BRANŻA: sanitarna