


ELEWACJA WSCHODNIA SKALA 1:200

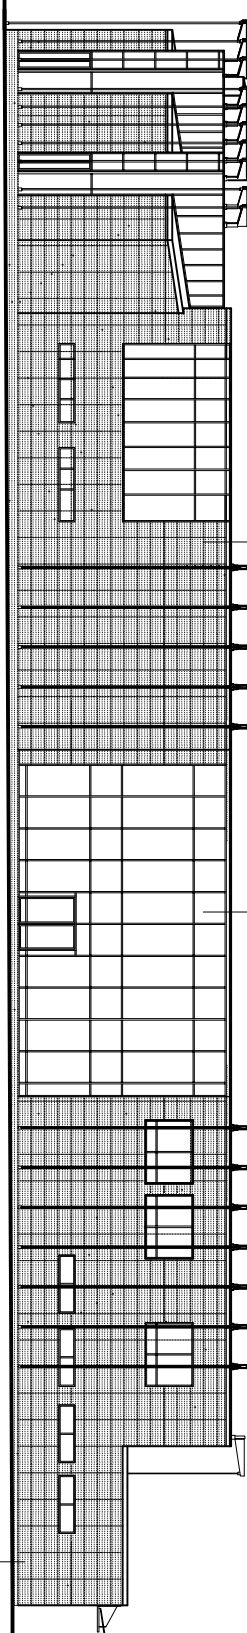

ELEWACJA ZACHODNIA SKALA 1:200

BIURO ARCHYTEKTONICZNE MACIEJA KNEBLEWSKIEGO Łódź, ul. Tadeusza 87 tel. 0-42 612 23 94 tel. kom. 0-601 64 91 08	
AutoCAD, T 2005 Part No: 09725-091462-0000 Serial No: 342-62500011	
PROJEKT KONCEPCJI ARCHYTEKTONICZNO-BUDOWLANEJ BUDYNKU CENTRALI DIALOGU	
LOKALIZACJA INWESTYCJI: Łódź, ul. Węglina Pańskiego 83	INWESTOR: UMZ Wydział Ochrony Środowiska i Rekreacji, Łódź, ul. Władysława 53/55
branża architektoniczna:	data i podpis
AUTOR: mgr inż. arch. Maciej KNEBLEWSKI, upr. bud. do projektowania bez ograniczeń w specjalności architektonicznej IPR EWID. 389044WZ.	03.2008
ELEWACJE	SKALA 1:200
RYSUJE	8