


ALUMINIOWY SYSTEM FASADOWY-  
SZKŁO PRZEZROCZYSTE


DACH-MEMBRANA DACHOWA LUB  
MODYFIKOWANA PAPA  
TERMOSGRZEWALNA Z POSYPKĄ

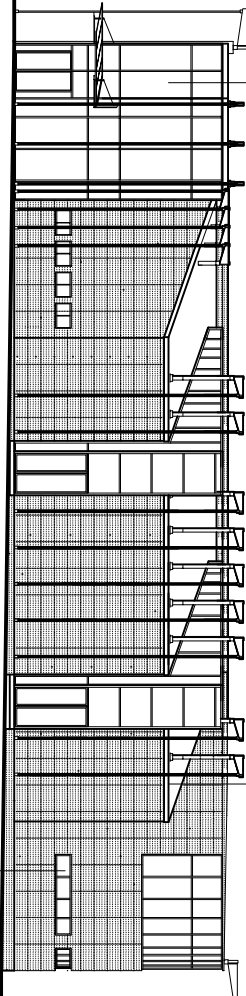

## ELEWACJA PÓŁNOCNA SKALA 1:200

OKNA ALUMINIOWE Z PRZEGRODĄ  
TECHNICZNĄ

ALUMINIOWY SYSTEM FASADOWY-  
SZKŁO PRZEZROCZYSTE

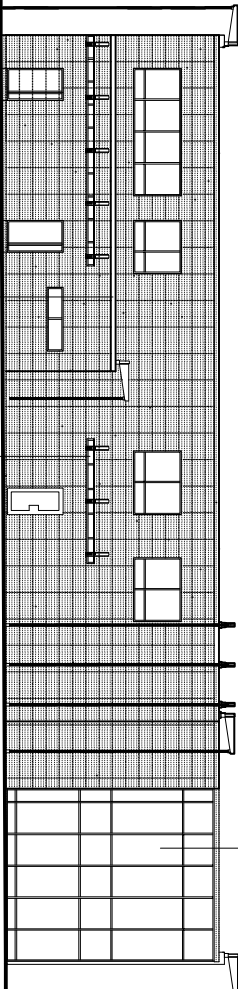

DASZKI KONSTRUKCYJNE STAŁE  
NIERDZEWNA LUB OCYNK OGNIOWY,  
WYPEŁNIENIE SZKŁO HARTOWANE

## ELEWACJA POŁUDNIOWA SKALA 1:200

**BIURO ARCHITEKTONICZNE**  
**MACIEJA KNEBLEWSKIEGO**  
Łódź, ul. Tadeusza 87 tel. 0-42 612 23 94  
tel. kom. 0-601 64 91 08

AutoCAD, LT 2005  
Part No: 08728-091482-0000 Serial No: 342-82508011

**PROJEKT KONCEPCJI ARCHITEKTONICZNO-BUDOWLANEJ**  
**BUDYNKU CENTRALI DIALOGU**

LOKALIZACJA INWESTYCJI: Łódź, ul. Węglina Pańskiego 83	INWESTOR: UM. Wydział Ochrony Środowiska i Rolnictwa, Łódź, ul. Wileńska 83/85
branża architektoniczna:	data i podpis
AUTOR: mgr inż. arch. Maciej KNEBLEWSKI, upr. bud. do projektowania bez ograniczeń w specjalności architektonicznej NR EWID. 38904/WŁ.	03.2008

**ELEWACJE**

SKALA 1:200

RYTUAR 9