


ELEWACJA WSCHODNIA SKALA 1:200

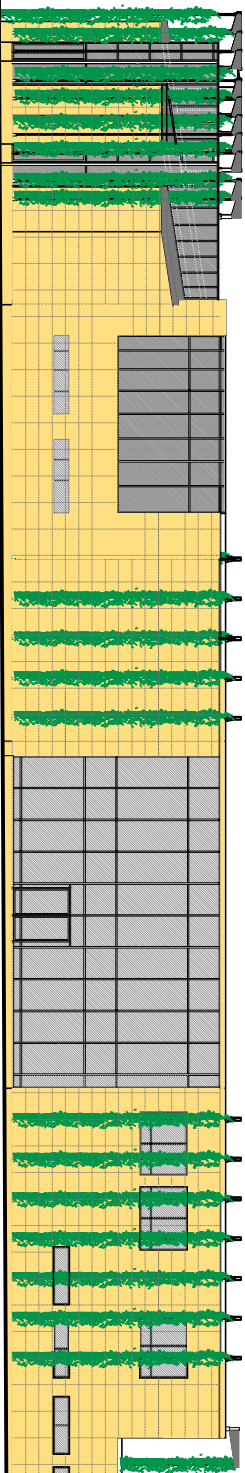

ELEWACJA ZACHODNIA SKALA 1:200

<b>BIURO ARCHITEKTONICZNE</b> <b>MACIEJA KNEBLEWSKIEGO</b> Lódź, ul. Tadeusza 87 tel. 0-42 612 23 94 tel. kom. 0-601 64 91 08			
AutoCAD, T 2005 Part No: 06726-091462-9000 Serial No: 342-92508011			
<b>PROJEKT KONCEPCJI ARCHITEKTONICZNO-BUDOWLANEJ</b> <b>BUDYNKU CENTRALI DIALOGU</b>			
LOKALIZACJA INWESTYCJI: Lódź, ul. Węglina Pułaskiego 83		INWESTOR: UMZ Wydział Ochrony Środowiska i Rekreacji, Lódź, ul. Wileńska 83/85	
branża architektoniczna:		data i podpis	
AUTOR: mgr inż. arch. Maciej KNEBLEWSKI, upr. bud. do projektowania bez ograniczeń w specjalności architektonicznej NR EWID. 38904/WZ.		03.2008	
<b>ELEWACJE-KOLORYSTYKA</b>		<b>SKALA 1:200</b>	
		<b>RYSUJ 10</b>	