


ELEWACJA PÓŁNOCNA SKALA 1:200

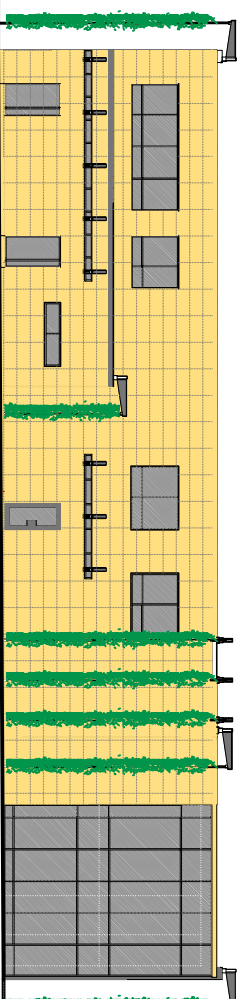

ELEWACJA POŁUDNIOWA SKALA 1:200

BiuRO ARCHITeKTONICZNE MACIEJA KnieLEWSKIEGO Łódź, ul. Tadeusza 87 tel. 0-42 612 23 94 tel. kom. 0-601 64 91 08			
AutoCAD, T 2005 Part No: 08728-091482-9000 Serial No: 942-82808011			
PROJEKT KONCEPCJI ARCHITeKTONICZNO-BUDOWLANIEJ BUDYNKU CENTRALI DIALOGU			
LOKALIZACJA INWESTYCJI: Łódź, ul. Wępiela Południowy 83		INWESTOR: UMZ Wydział Ochrony Środowiska i Rekreacji, Łódź, ul. Władysława 53/55	
branża architektoniczna:		data i podpis	
AUTOR: mgr inż. arch. Maciej KnieLEWSKI, upr. bud. do projektowania bez ograniczeń w specjalności architektonicznej IPR EWID. 389044WZ		03.2008	
ELEWACJE-KOLORYSTYKA		SKALA 1:200	
		RYSUNEK 1/1	