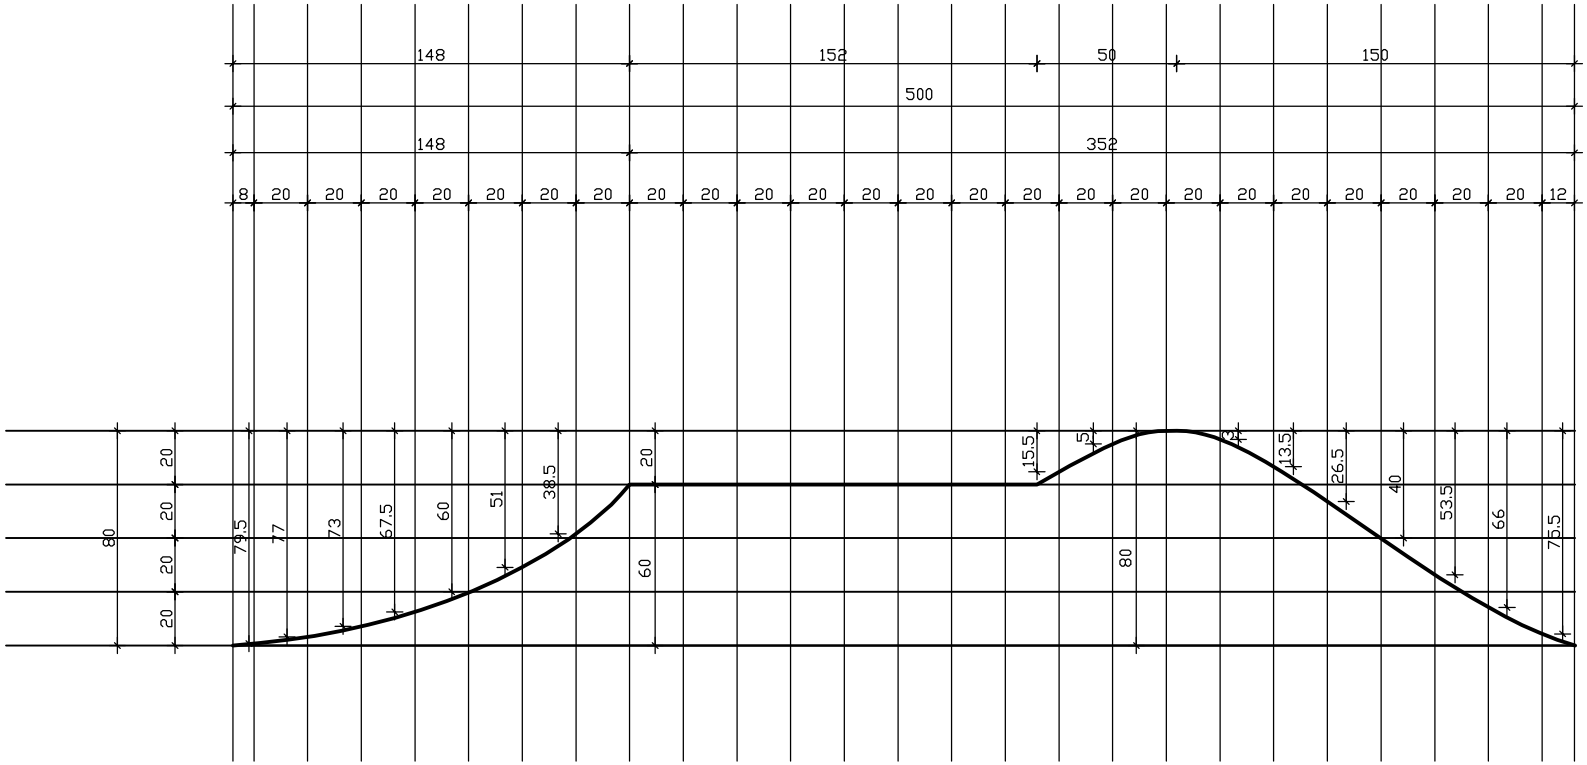

BIURO ARCHITEKTONICZNE
MACIEJA KNEBLEWSKIEGO
Łódź, ul. Tuwima 97 tel. 0-42 612 23 94
tel. kom. 0-601 64 91 66

AutoCAD LT 2005
Part No: 05725-091452-9000 Serial No: 342-92506011

PROJEKT BUDOWLANY REMONTU ISTNIEJĄCEGO TORU ROWEROWEGO

LOKALIZACJA INWESTYCJI: Łódź, Park im. ks. J. Poniatowskiego, dz. nr 5/20, przy Al. Mickiewicza

INWESTOR: UMŁ, Delegatura Łódź - Polesie, Ref. Komunalny Łódź, ul. Krzemieniecka 2 b

branża architektoniczna:	data i podpis
PROJEKTANT:mgr inż. arch. Monika REPPEL-MICHNOWSKA nr ewid.131/01/WŁ upr.bud. do projekt. bez ograniczeń w branży architekt.	maj'08
SPRAWDZAJĄCY:mgr inż.arch. Maciej KNEBLEWSKI, nr ewid.339/94/Wł upr.bud. do projekt. bez ograniczeń w branży architektonicznej	maj'08

ELEMENTY TORU - CZĘŚĆ POŁUDNIOWA
SMALL STEP UP - PRZEKRÓJ

SKALA 1:20
RYS.NR **12**