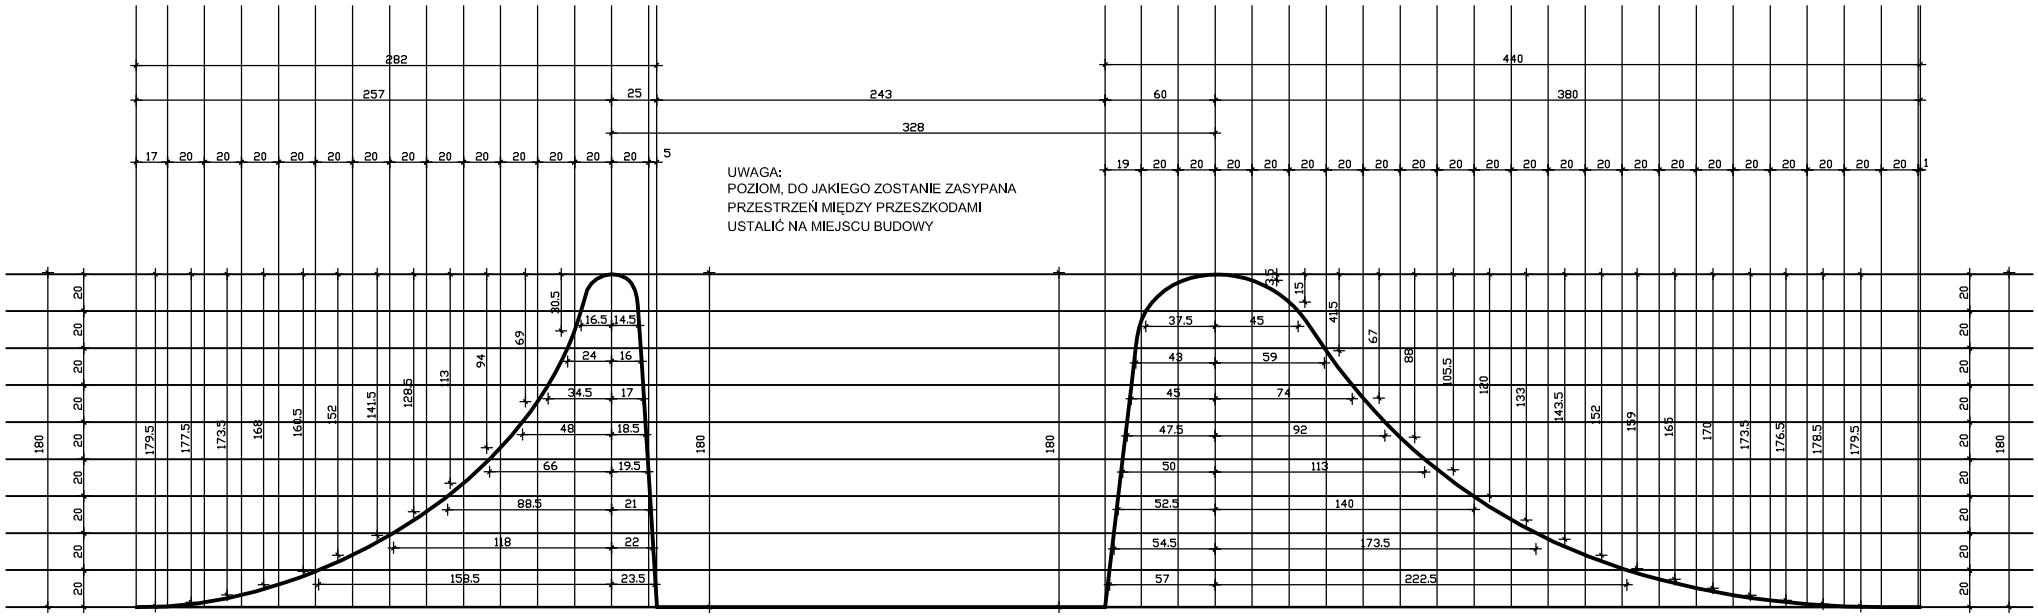

BIURO ARCHITEKTONICZNE
MACIEJA KNEBLEWSKIEGO
Łódź, ul. Tuwima 87 tel. 042 612 23 94
tel. kom. 0-601 64 91 66

AutoCAD LT 2005
Part No: 05725-091452-9000 Serial No: 342-92506011

PROJEKT BUDOWLANY REMONTU ISTNIEJĄCEGO TORU ROWEROWEGO

LOKALIZACJA INWESTYCJI: Łódź, Park im. ks. J. Poniatowskiego, dz. nr 5/20, przy Al. Mickiewicza

INWESTOR: UML, Delegatura Łódź - Polesie, Ref. Komunalny Łódź, ul. Kreminieckа 2 b

branża architektoniczna:	data i podpis
PROJEKTANT: mgr inż. arch. Monika REPPEL-MICHNOWSKA nr ewid.13/01/WL uprawn. do projekt. bez ograniczeń w branży architekt.	maj'08
SPRAWDZAJĄCY: mgr inż.arch. Maciej KNEBLEWSKI, nr ewid.339/94/WL uprawn. do projekt. bez ograniczeń w branży architektonicznej	maj'08

ELEMENTY TORU - SEKCJA DUŻA
DUŻA 180 - PRZEKRÓJ

SKALA 1:20
RYS.NR **22**