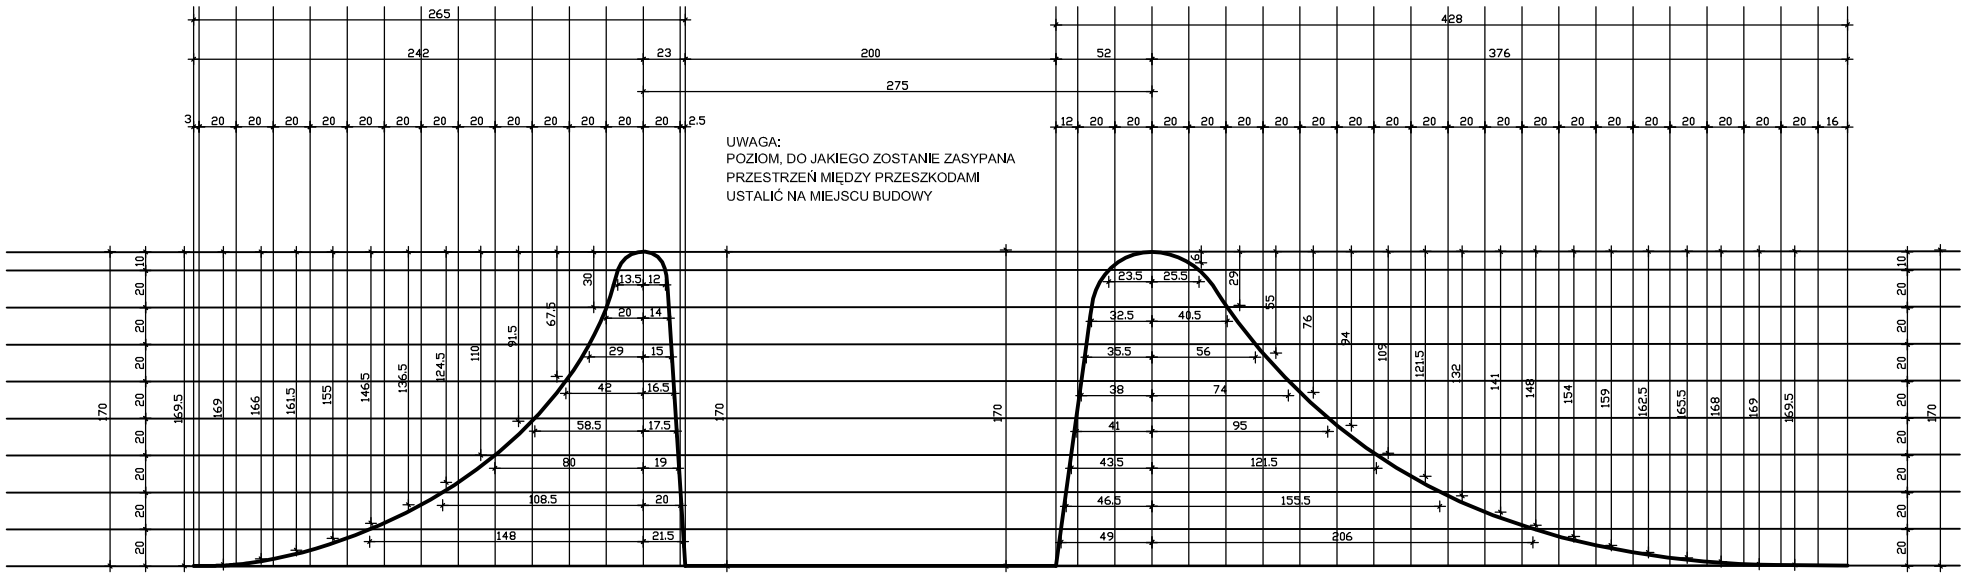

BIURO ARCHITEKTONICZNE
MACIEJA KNEBLEWSKIEGO
Łódź, ul. Tuwima 87 tel. 0-42 612 23 94
tel. kom. 0-601 64 91 66

AutoCAD LT 2005
Part No: 05725-091452-9000 Serial No: 342-92506011

PROJEKT BUDOWLANY REMONTU ISTNIEJĄCEGO TORU ROWEROWEGO

LOKALIZACJA INWESTYCJI: Łódź, Park im. ks. J. Poniatowskiego, dz. nr 5/20, przy Al. Mickiewicza	INWESTOR: UML, Delegatura Łódź - Polesie, Ref. Komunalny Łódź, ul. Kreminieniecka 2 b
branża architektoniczna:	data i podpis
PROJEKTANT: mgr inż. arch. Monika REPPEL-MICHNOWSKA nr ewid.13101/WL uprawn. do projekt. bez ograniczeń w branży architekt.	maj'08
SPRAWDZAJĄCY: mgr inż.arch. Maciej KNEBLEWSKI, nr ewid.339/94/WL uprawn. do projekt. bez ograniczeń w branży architektonicznej	maj'08
ELEMENTY TORU - SEKCJA DUŻA	SKALA 1:20
DUŻA 170 - PRZEKRÓJ	RYS.NR 21