



budynek 11



TA 1

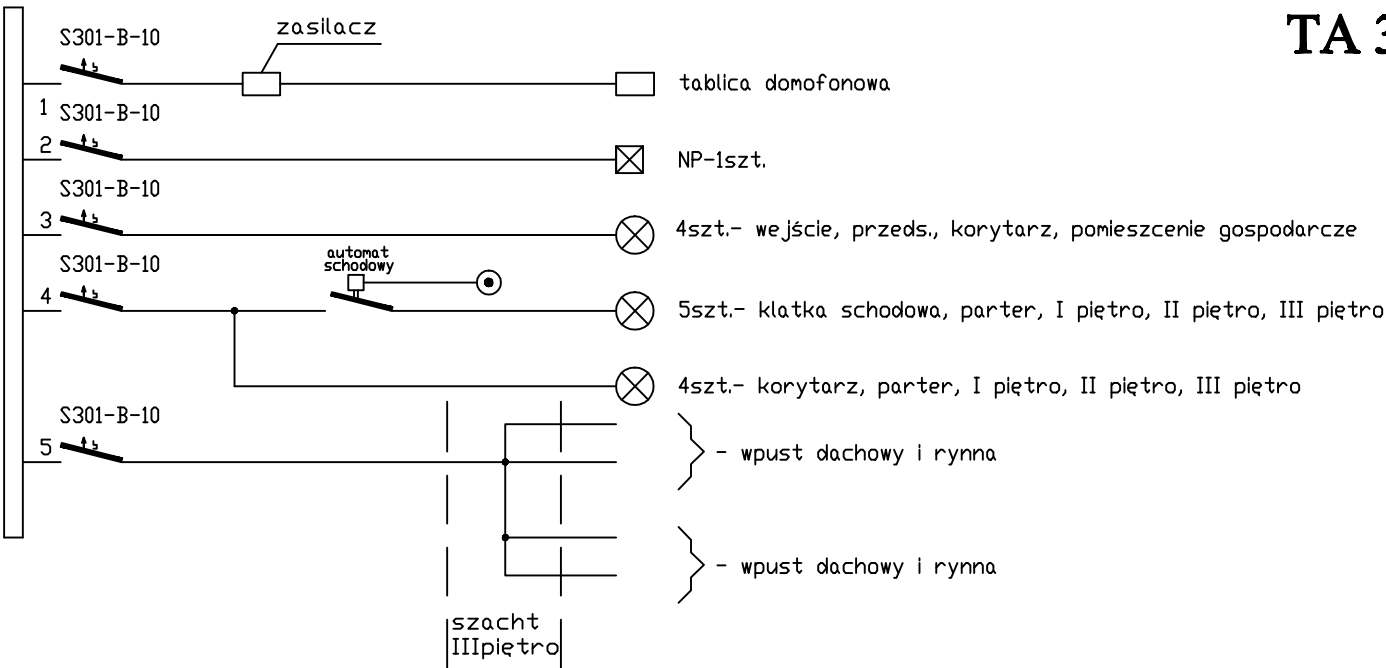

TA 3

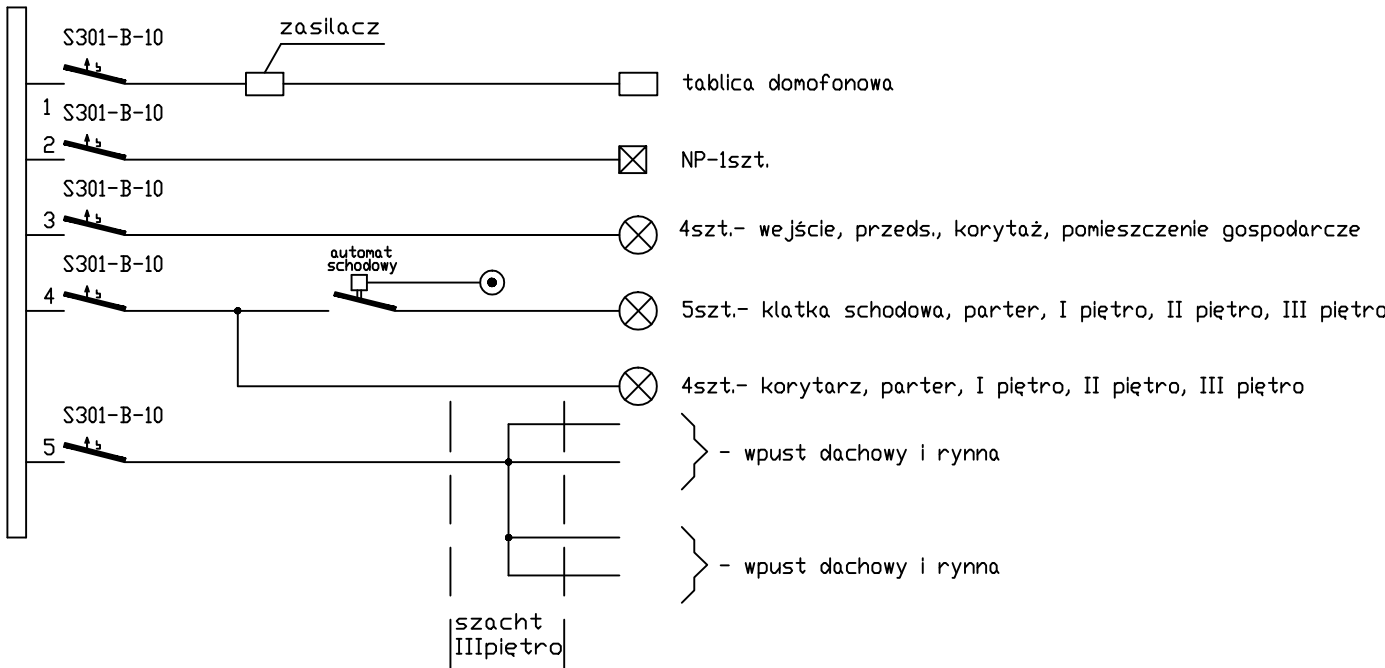

TA 2

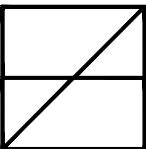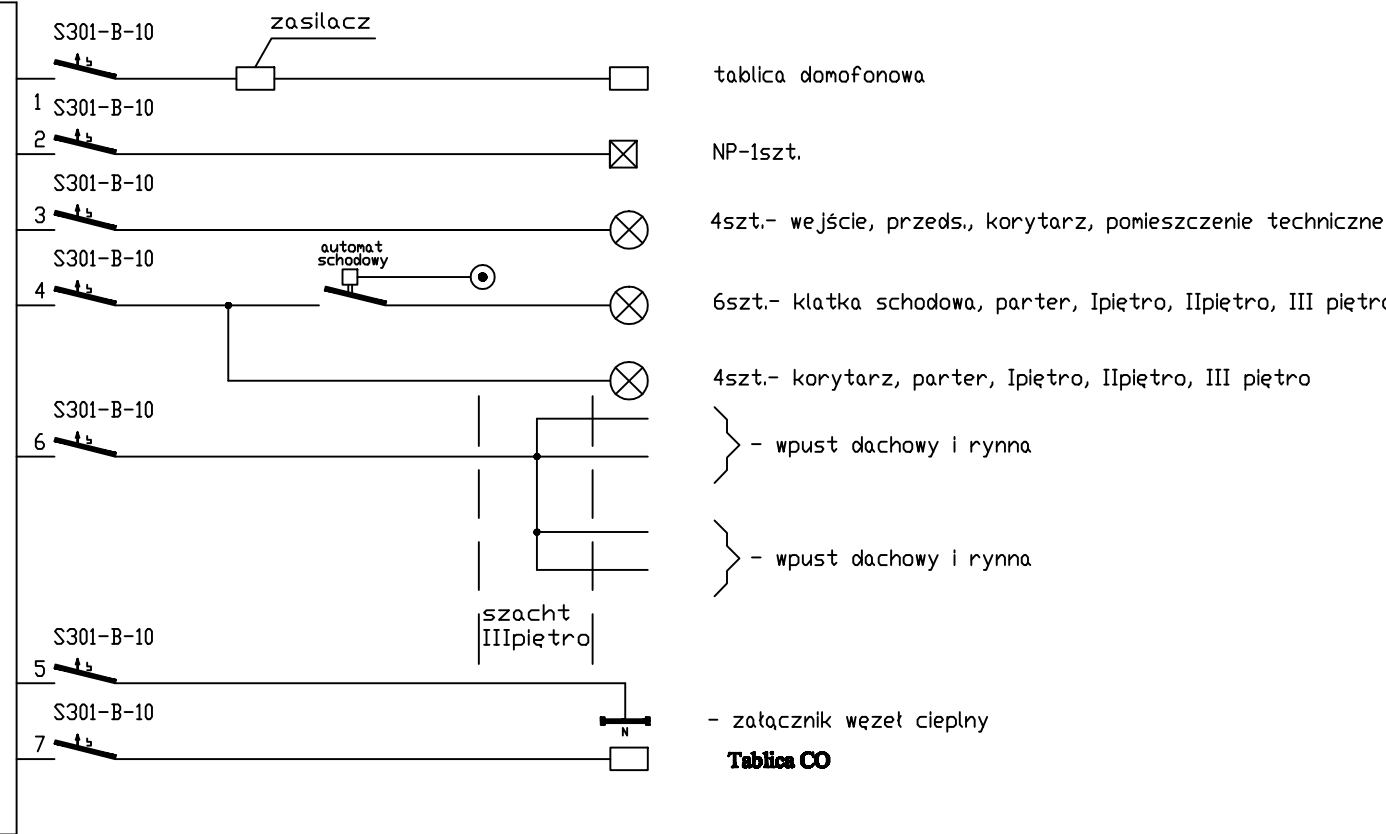

FORMART

PRACOWNIA ARCHITEKTURY ŁÓDŹ 90-418, AL.KOŚCIUSZKI 23/25 tel./fax (0-42) 63-30-100		
Temat:	Projekt komunalnych budynków wielorodzinnych osiedla Olechów- Południe w Łodzi	
Inwestor:	Miasto Łódź-Urząd Miasta Łodzi ŁÓDŹ 90-926 ul. Piotrkowska 104	
Projektant:	inż. Jerzy Basta upr. nr. 167/75/Łm	
Asystenci projektanta:	mgr inż. Maciej Lewandowski	
Sprawdził:	mgr inż. Bolesław Włodarczyk upr. nr. 137/63	
Branża:	ELEKTRYKA	Data:
Stadium:	Projekt budowlany	
Obiekt:	Budynek mieszkalny nr. 11	Skala: 1:50
Nazwa rysunku:	schemat tablic TA1, TA2, TA3	Nr rys. 1