



TL2
klatka 2
Po=84kW
Ps=38kW

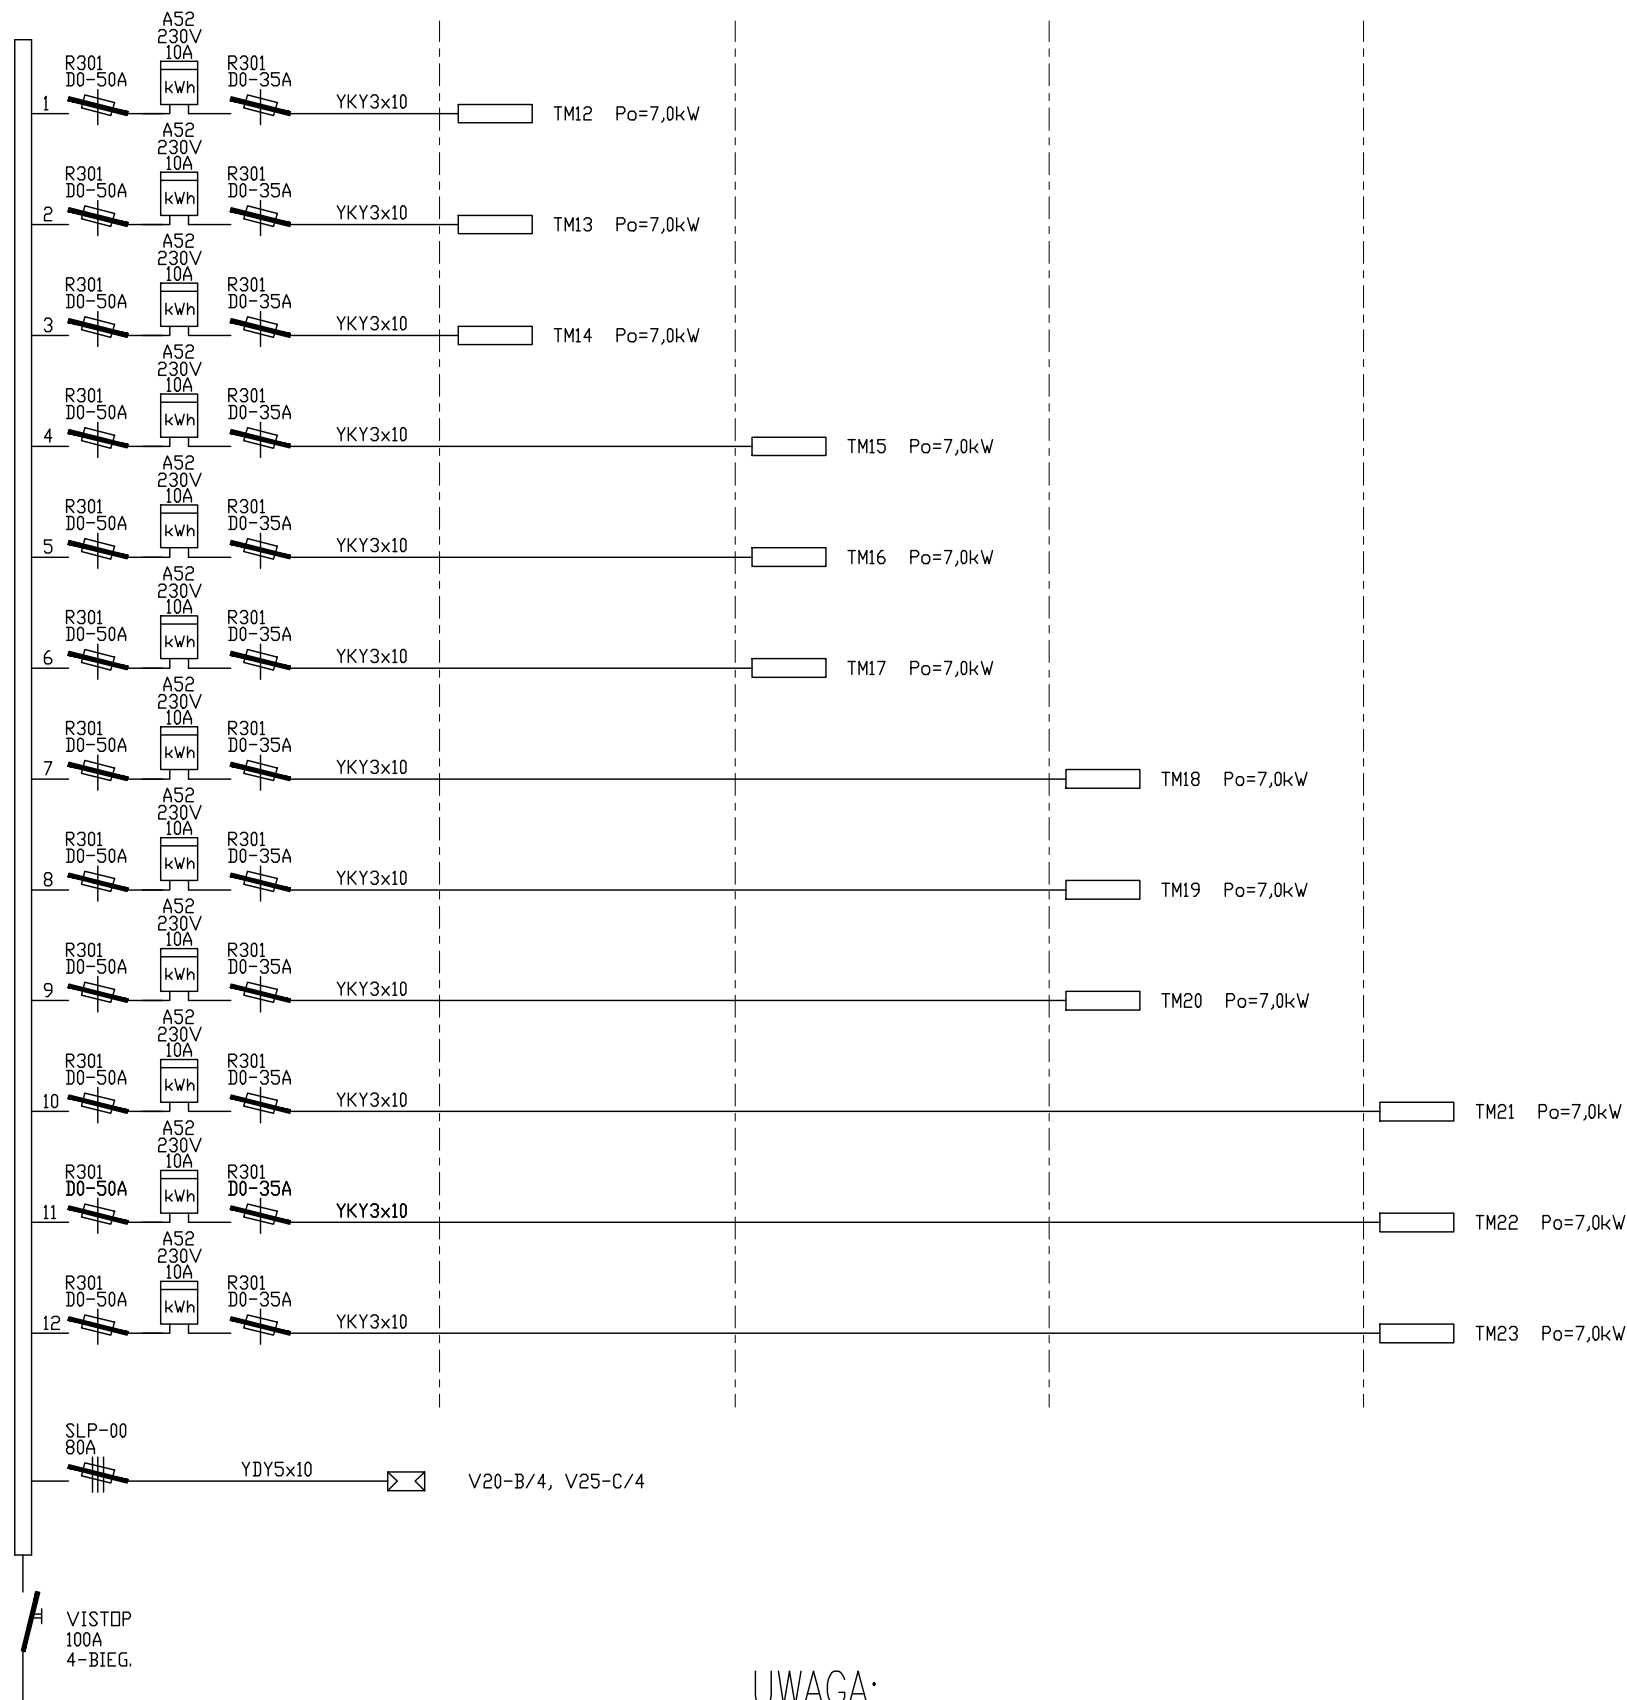

UWAGA:
Ochrona od porażeń – samoczynne
wyłączenie zasilania
układ pracy TN-S

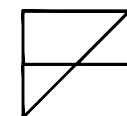

FORMART

PRACOWNIA ARCHITEKTURY ŁÓDŹ 90-418, ALKOŚCIUSZKI 23/25 tel./fax (0-42) 63-30-100		
Temat:	Projekt komunalnych budynków wielorodzinnych osiedla Olechów- Południe w Łodzi	
Inwestor:	Miasto Łódź-Urząd Miasta Łodzi ŁÓDŹ 90-926 ul. Piotrkowska 104	
Projektant:	inż. Jerzy Basta upr. nr 167/75/Łm	
Asystenci projektanta:	mgr inż. Maciej Lewandowski	
Branża:	ELEKTRYCZNA	Data:
Stadium:	Projekt wykonawczy	12.2005
Obiekt:	BUDYNEK MIESZKALNY	Skala:
Nazwa rysunku:	SCHEMAT TABLICY TL2 BUDYNEK NR 1	Nr rys.