



TL3  
klatka 3  
Po=84kW  
Ps=38kW

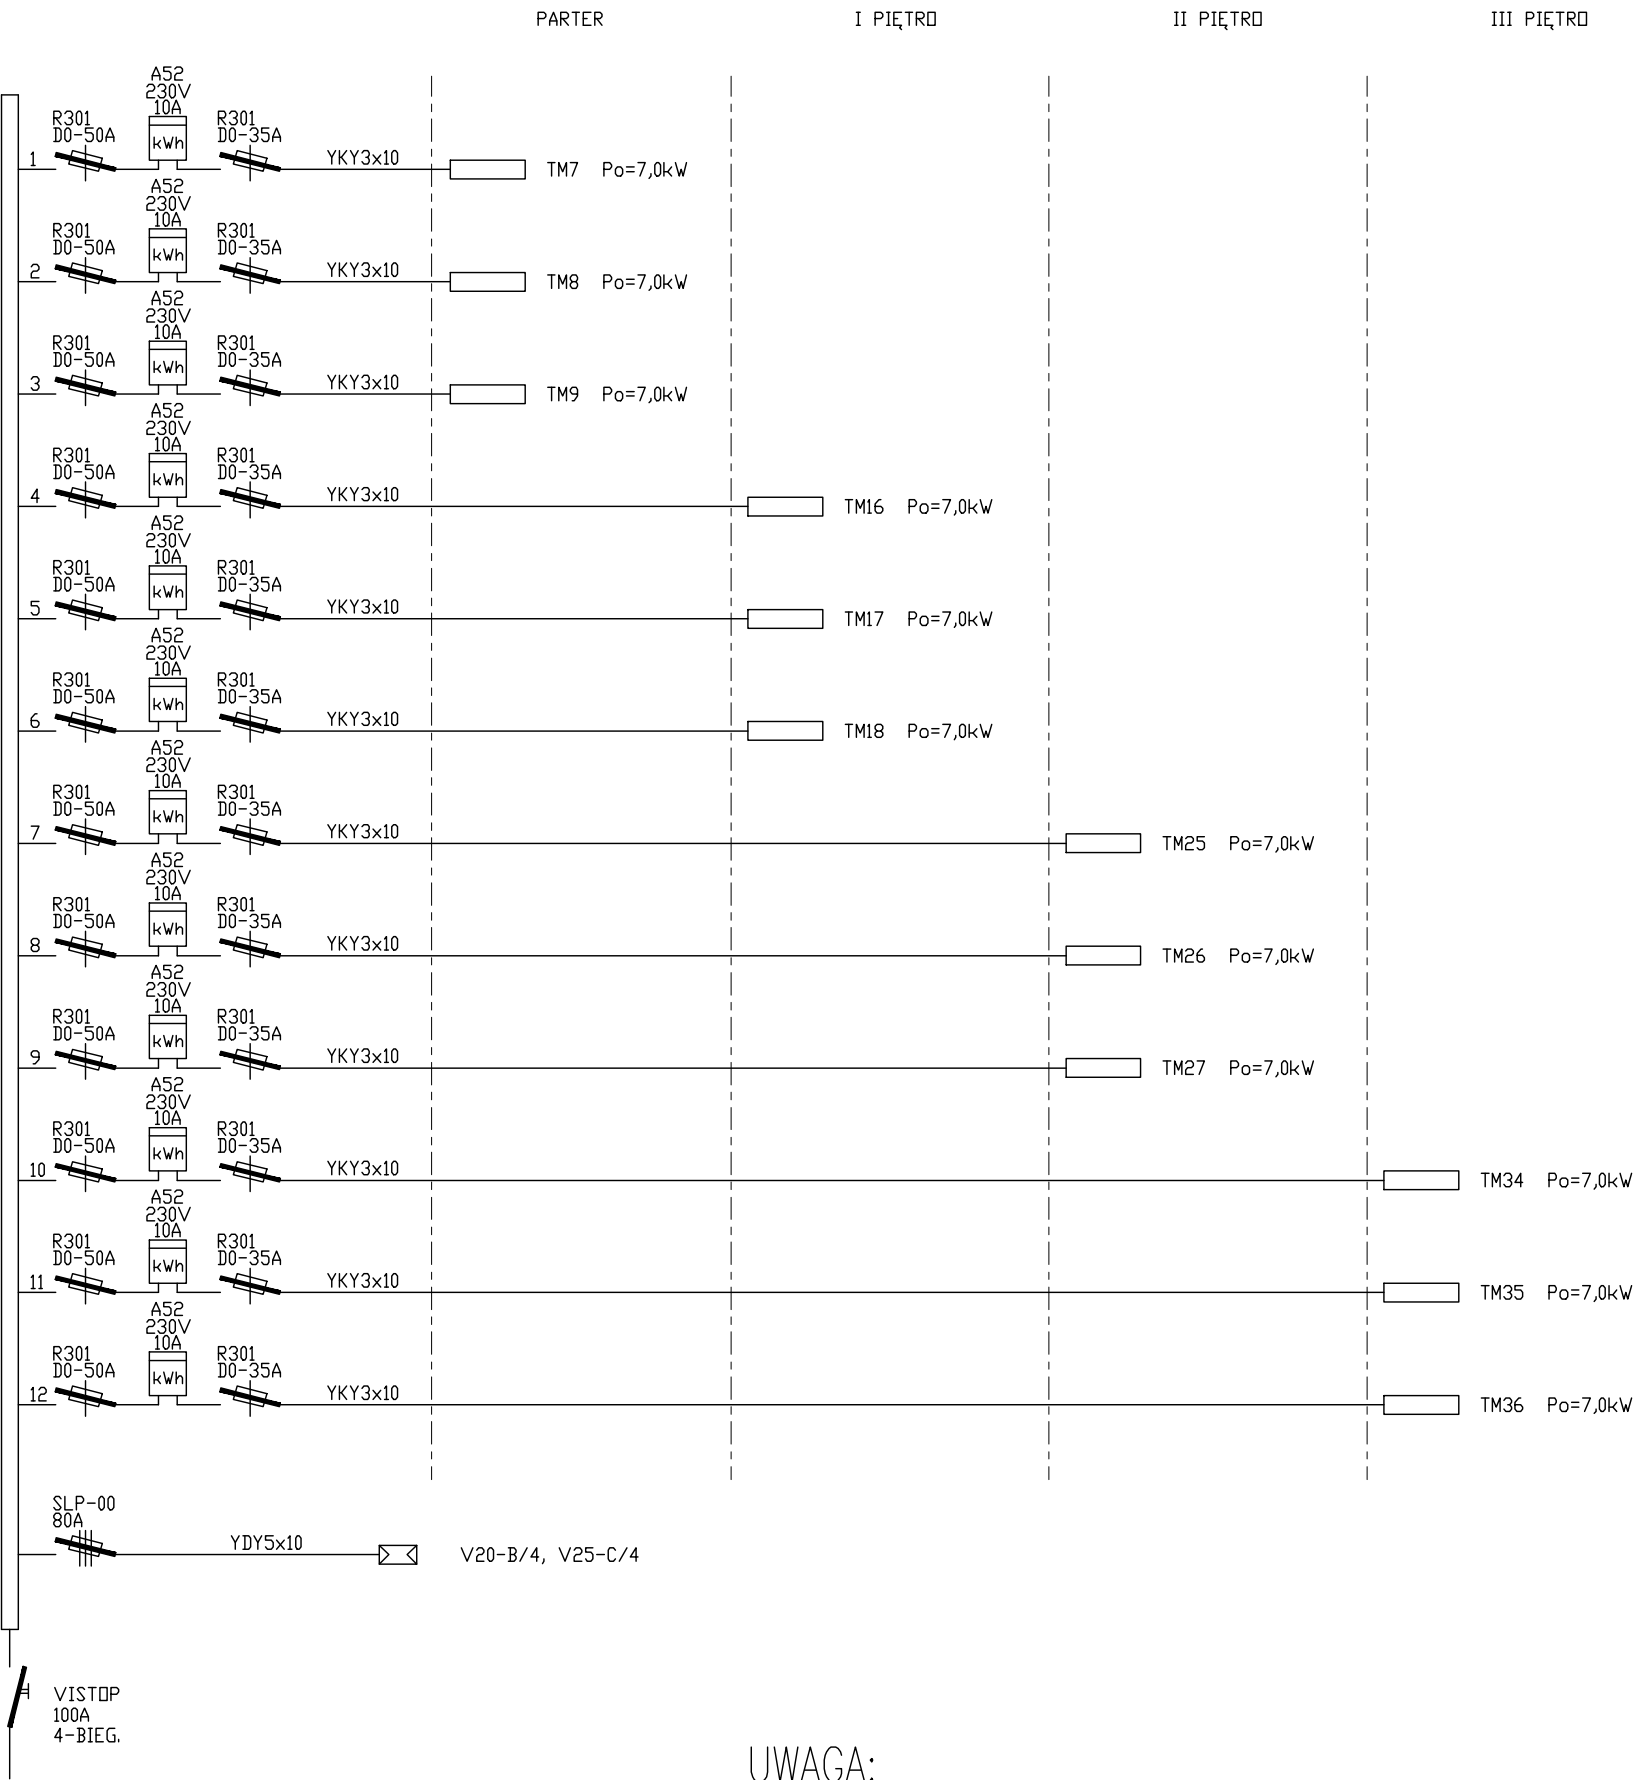

UWAGA:  
Ochrona od porażeń – samoczynne  
wyłączenie zasilania  
układ pracy TN-S

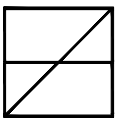

FORMA

PRACOWNIA ARCHITEKTURY ŁÓDŹ 90-418, AL.KOŚCIUSZKI 23/25 tel./fax (0-42) 63-30-100		
Temat:	Projekt komunalnych budynków wielorodzinnych osiedla Olechów- Południe w Łodzi	
Inwestor:	Miasto Łódź-Urząd Miasta Łodzi ŁÓDŹ 90-926 ul. Piotrkowska 104	
Projektant:	inż. Jerzy Basta upr. nr 167/75/Łm	
Asystenci projektanta:	mgr inż. Maciej Lewandowski	
Branża:	ELEKTRYCZNA	Data:
Stadium:	Projekt wykonawczy	12.2005
Obiekt:	BUDYNEK MIESZKALNY	Skala:
Nazwa rysunku:	SCHEMAT TABLICY TL3 BUDYNEK NR 11	Nr rys. 18