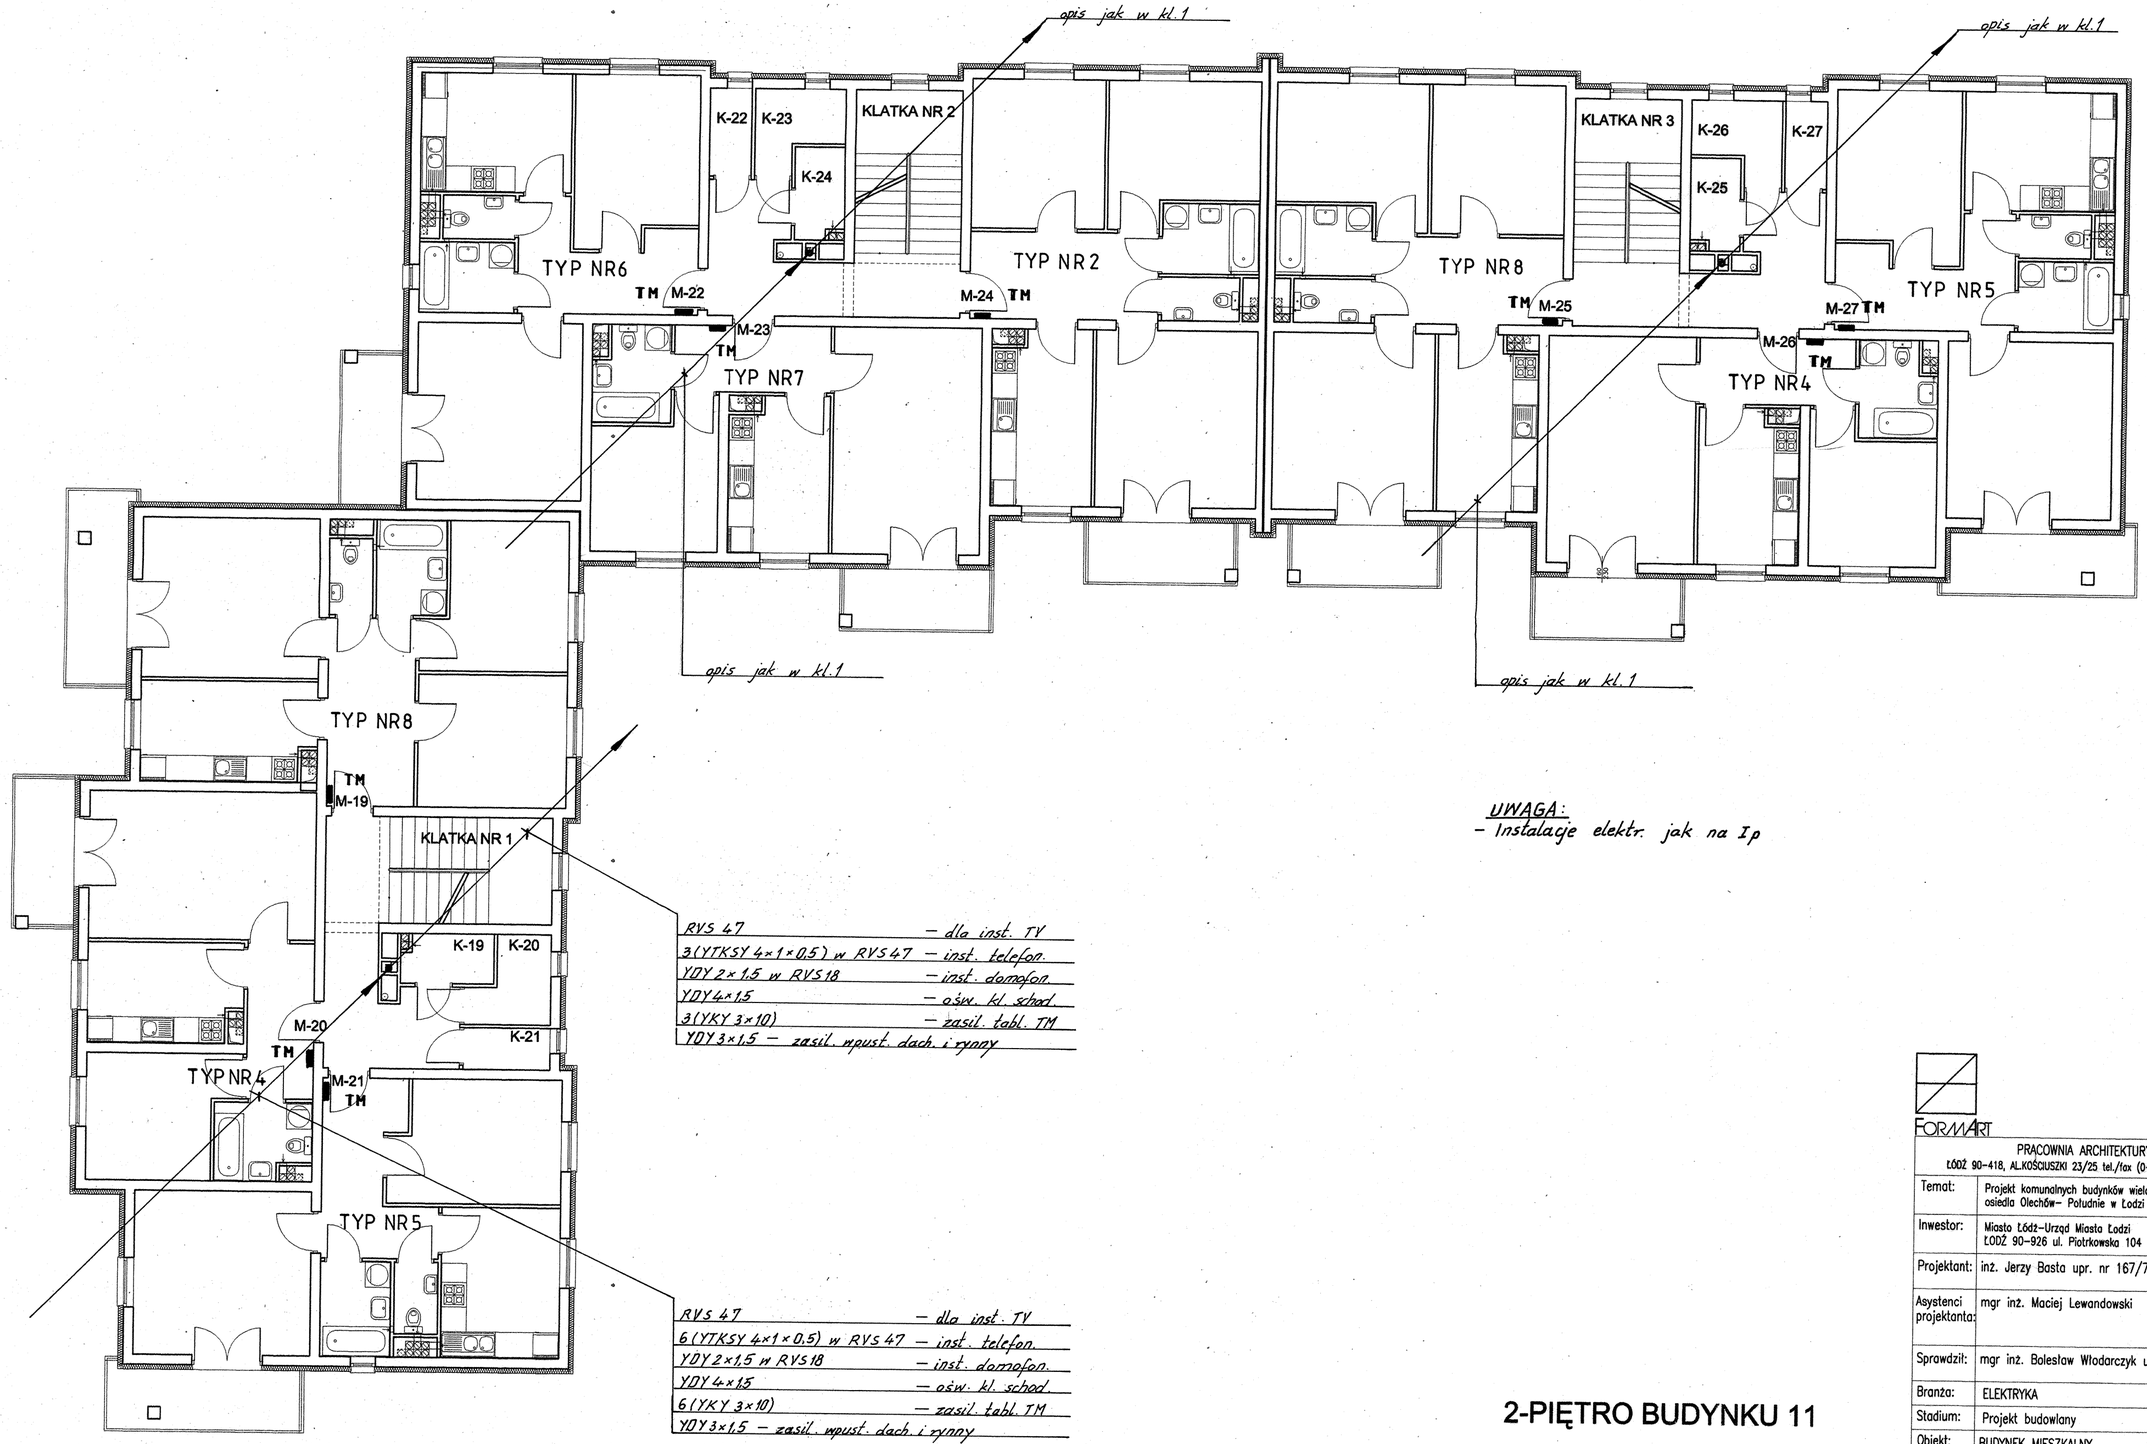

UWAGA:
- Instalacje elektr. jak na Ip

2-PIĘTRO BUDYNKU 11

FORMART
PRACOWNIA ARCHITEKTURY
ŁÓDŹ 90-418, AL.KOŚCIUSZKI 23/25 tel./fax (0-42) 63-30-100

Temat:	Projekt komunalnych budynków wielorodzinnych osiedla Olechów- Południe w Łodzi	
Inwestor:	Miasto Łódź-Urząd Miasta Łodzi ŁÓDŹ 90-926 ul. Piotrkowska 104	
Projektant:	inż. Jerzy Basta upr. nr 167/75/Łm	
Asystenci projektanta:	mgr inż. Maciej Lewandowski	
Sprawdził:	mgr inż. Bolesław Włodarczyk upr. nr 137/63	
Branża:	ELEKTRYKA	Dpta:
Stadium:	Projekt budowlany	10.2005
Obiekt:	BUDYNEK MIESZKALNY	Skala: 1:100
Nazwa rysunku:	plan instalacji elektrycznych i WLZ .. BUDYNEK NR 11 – piętro II	Nr rys. 4