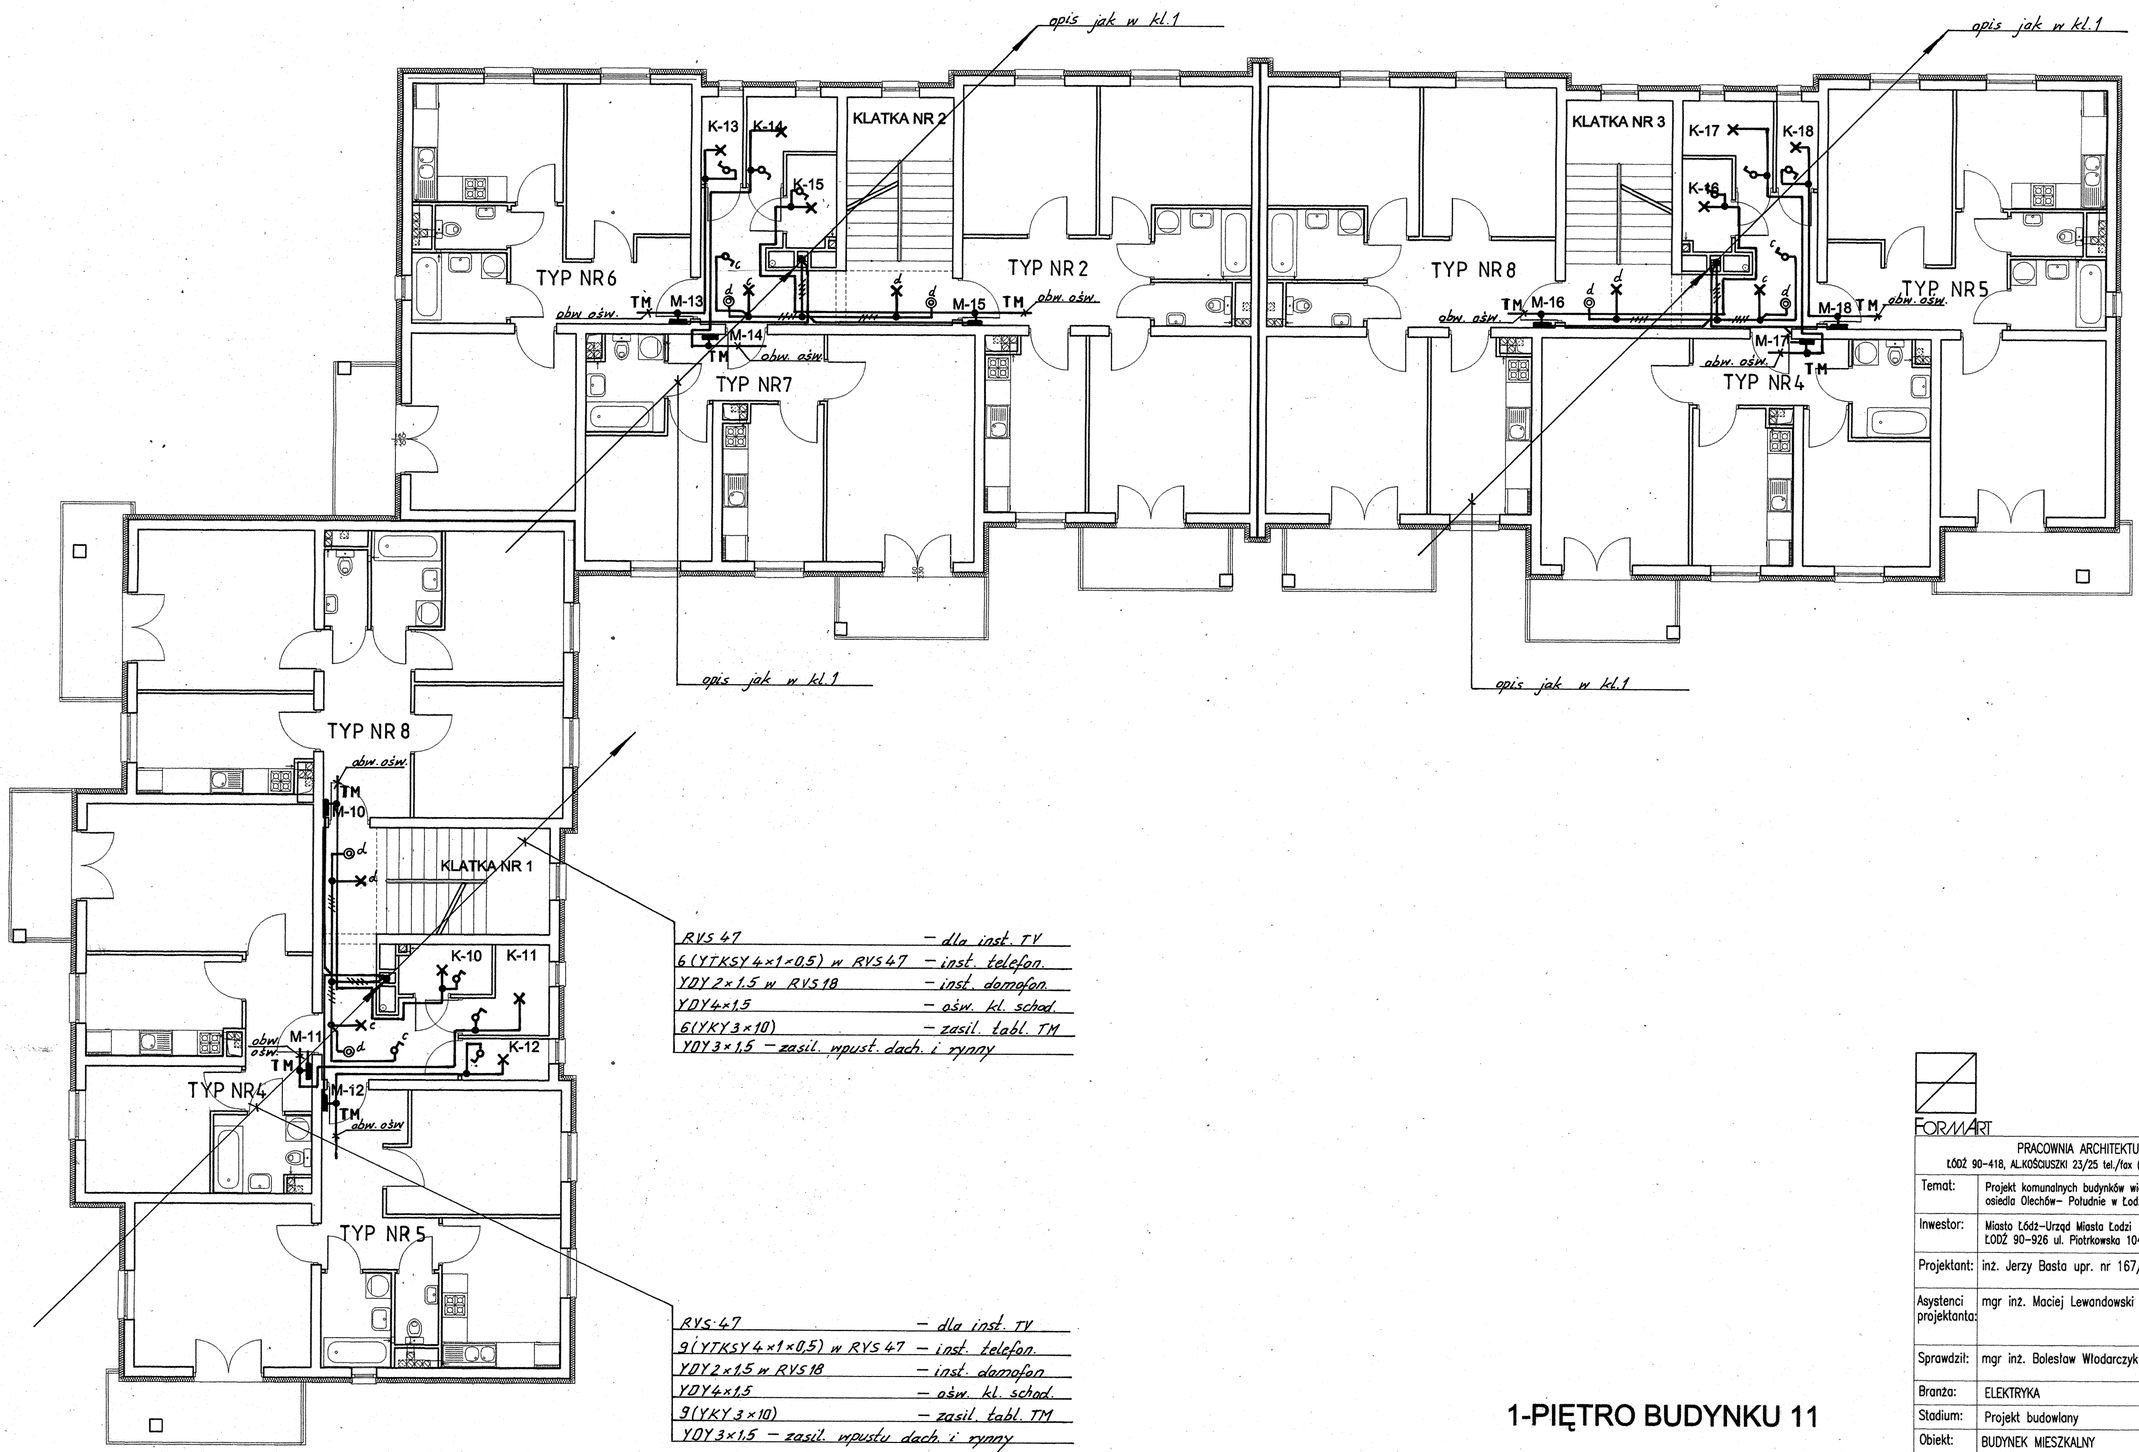

RVS 47	– dla inst. TV
6(YTKSY 4×1×0,5) w RVS 47	– inst. telefon.
YDY 2×1.5 w RVS 18	– inst. domofon.
YDY 4×1,5	– ośw. kl. schod.
6(YKY 3×10)	– zasil. tabl. TM
YDY 3×1,5	– zasil. wpust. dach. i rynny

RVS 47	– dla inst. TV
9(YTKSY 4×1×0,5) w RVS 47	– inst. telefon.
YDY 2×1,5 w RVS 18	– inst. domofon.
YDY 4×1,5	– ośw. kl. schod.
9(YKY 3×10)	– zasil. tabl. TM
YDY 3×1,5	– zasil. wpustu dach. i rynny

1-PIĘTRO BUDYNKU 11

FORMART

PRACOWNIA ARCHITEKTURY
ŁÓDŹ 90-418, AL.KOŚCIUSZKI 23/25 tel./fax (0-42) 63-30-100

Temat:	Projekt komunalnych budynków wielorodzinnych osiedla Olechów– Południe w Łodzi	
Inwestor:	Miasto Łódź–Urząd Miasta Łodzi ŁÓDŹ 90-926 ul. Piotrkowska 104	
Projektant:	inż. Jerzy Basta upr. nr 167/75/Łm	
Asystenci projektanta:	mgr inż. Maciej Lewandowski	
Sprawdził:	mgr inż. Bolesław Włodarczyk upr. nr 137/63	
Branża:	ELEKTRYKA	Data: 10.2005
Stadium:	Projekt budowlany	
Obiekt:	BUDYNEK MIESZKALNY	Skala: 1:100
Nazwa rysunku:	plan instalacji elektrycznych i WLZ BUDYNEK NR 11 – piętro I	Nr rys. 3