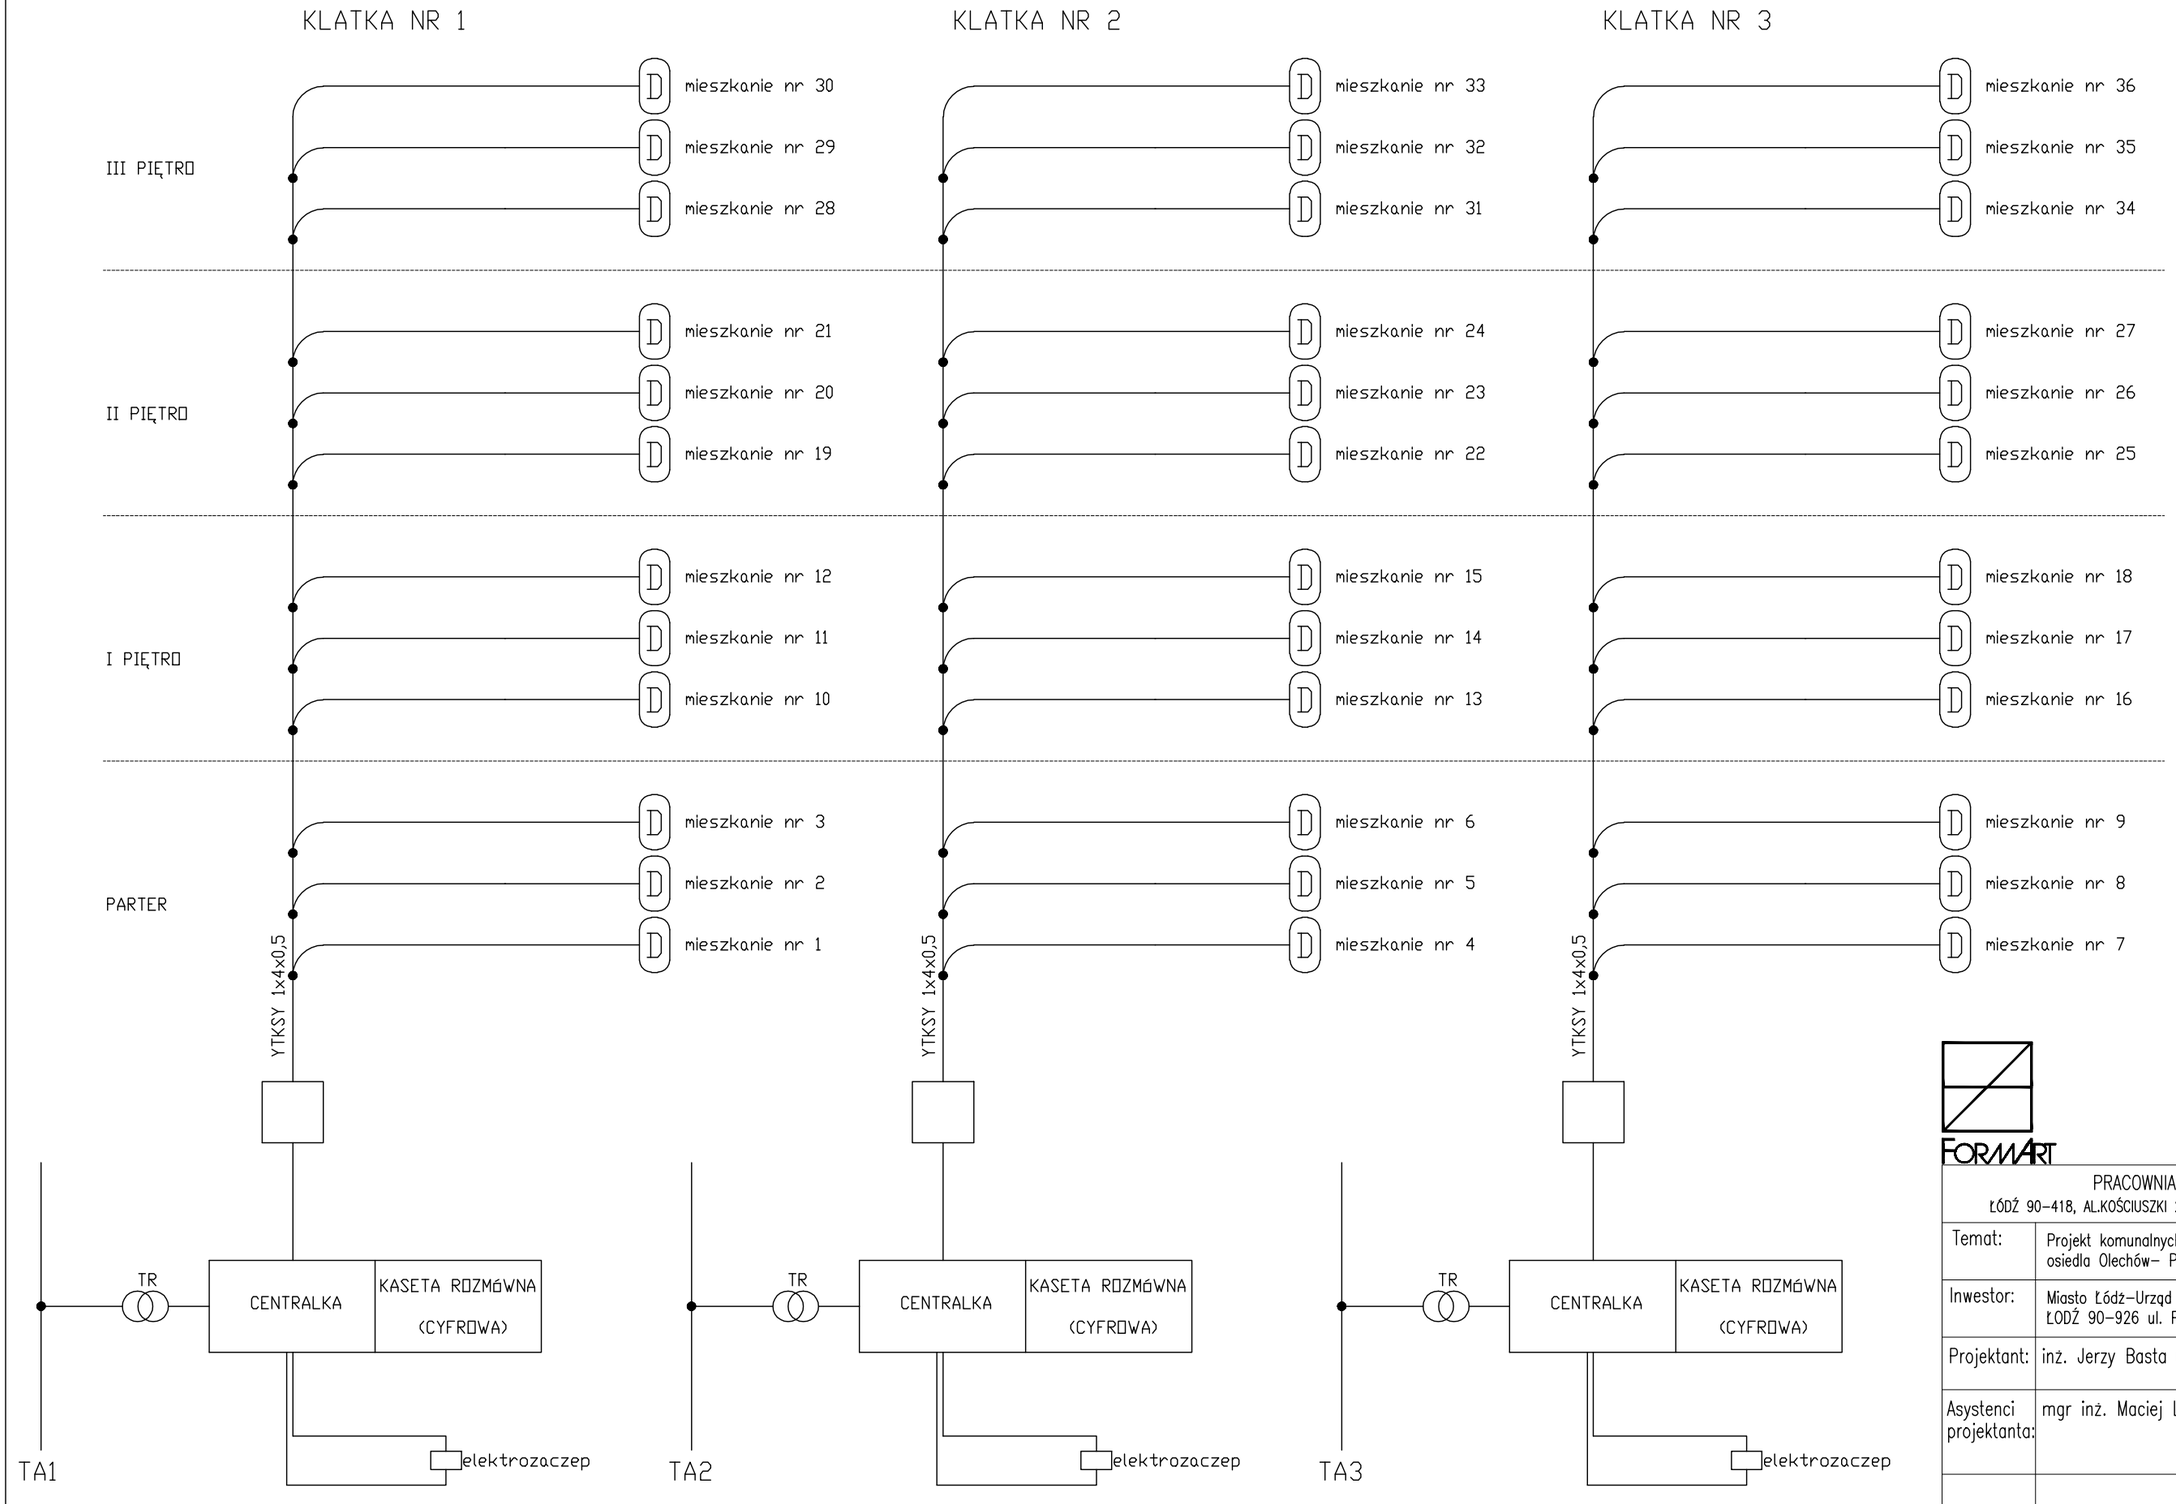

FORMART

PRACOWNIA ARCHITEKTURY
ŁÓDŹ 90-418, AL.KOŚCIUSZKI 23/25 tel./fax (0-42) 63-30-100

Temat:	Projekt komunalnych budynków wielorodzinnych osiedla Olechów- Południe w Łodzi
Inwestor:	Miasto Łódź-Urząd Miasta Łodzi ŁODŹ 90-926 ul. Piotrkowska 104
Projektant:	inż. Jerzy Basta upr. nr 167/75/Łm
Asystenci projektanta:	mgr inż. Maciej Lewandowski

Branża:	ELEKTRYCZNA	Data: 12.2005
Stadium:	Projekt wykonawczy	
Obiekt:	BUDYNEK MIESZKALNY	Skala:
Nazwa rysunku:	SCHEMAT INSTALACJI DOMOFONOWEJ BUDYNEK NR 11	Nr rys. 19