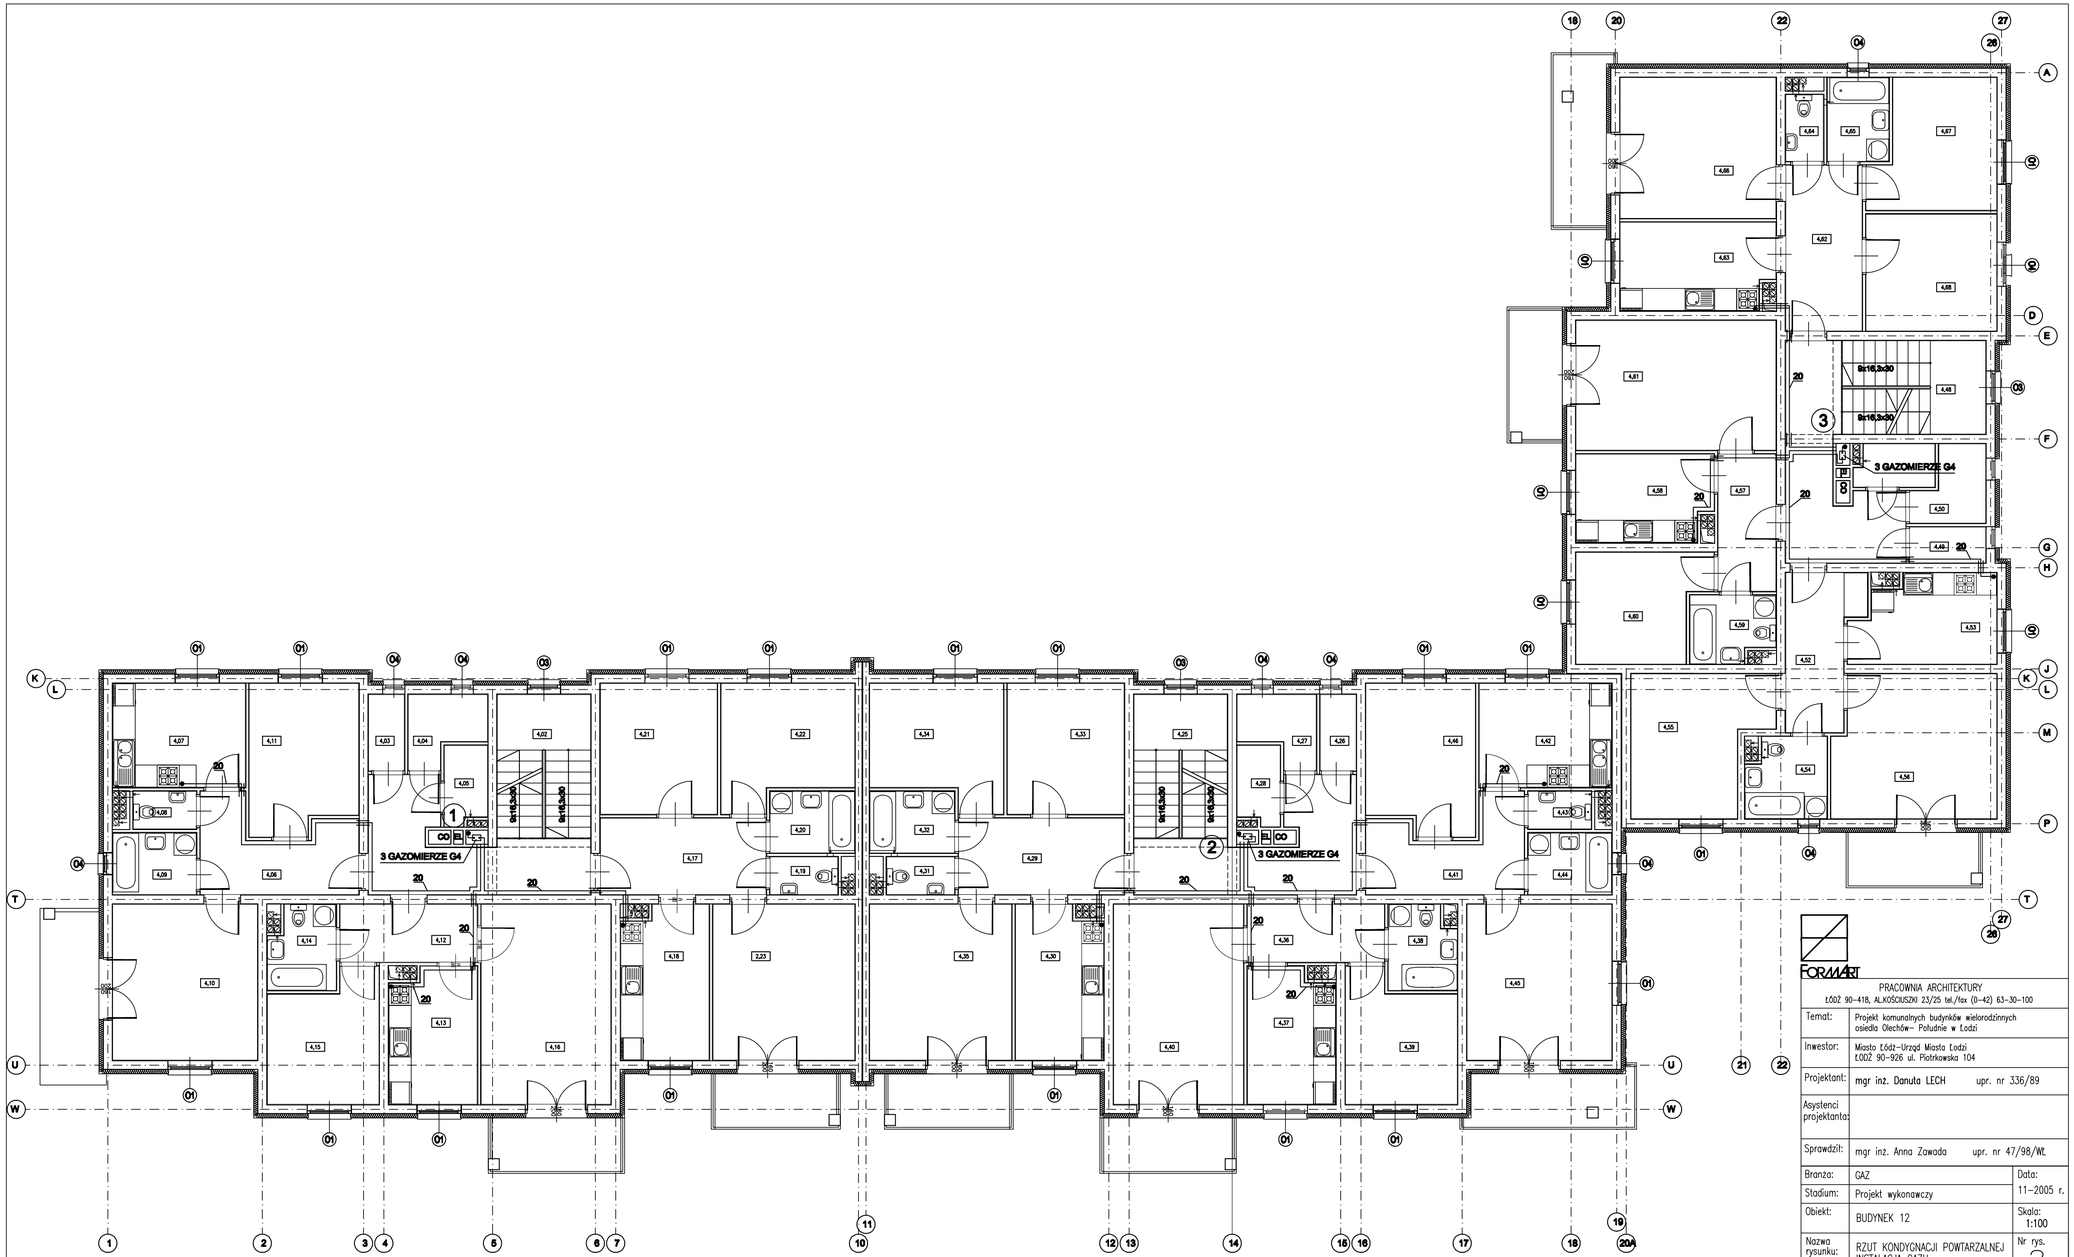

FORMART

PRACOWNIA ARCHITEKTURY
ŁÓDŹ 90-418, ALKOŚCIUSZKI 23/25 tel./fax (0-42) 63-30-100

Temat:	Projekt komunalnych budynków wielorodzinnych osiedla Olechów- Południe w Łodzi	
Inwestor:	Miasto Łódź-Urząd Miasta Łodzi ŁÓDŹ 90-926 ul. Piotrkowska 104	
Projektant:	mgr inż. Danuta LECH upr. nr 336/89	
Asystenci projektanta:		
Sprawdził:	mgr inż. Anna Zawada upr. nr 47/98/Wł.	
Branża:	GAZ	Data: 11-2005 r.
Stadium:	Projekt wykonawczy	
Obiekt:	BUDYNEK 12	Skala: 1:100
Nazwa rysunku:	RZUT KONDYGNACJI POWTARZALNEJ INSTALACJA GAZU	Nr rys. 2