RZUT PARTERU skala 1:100

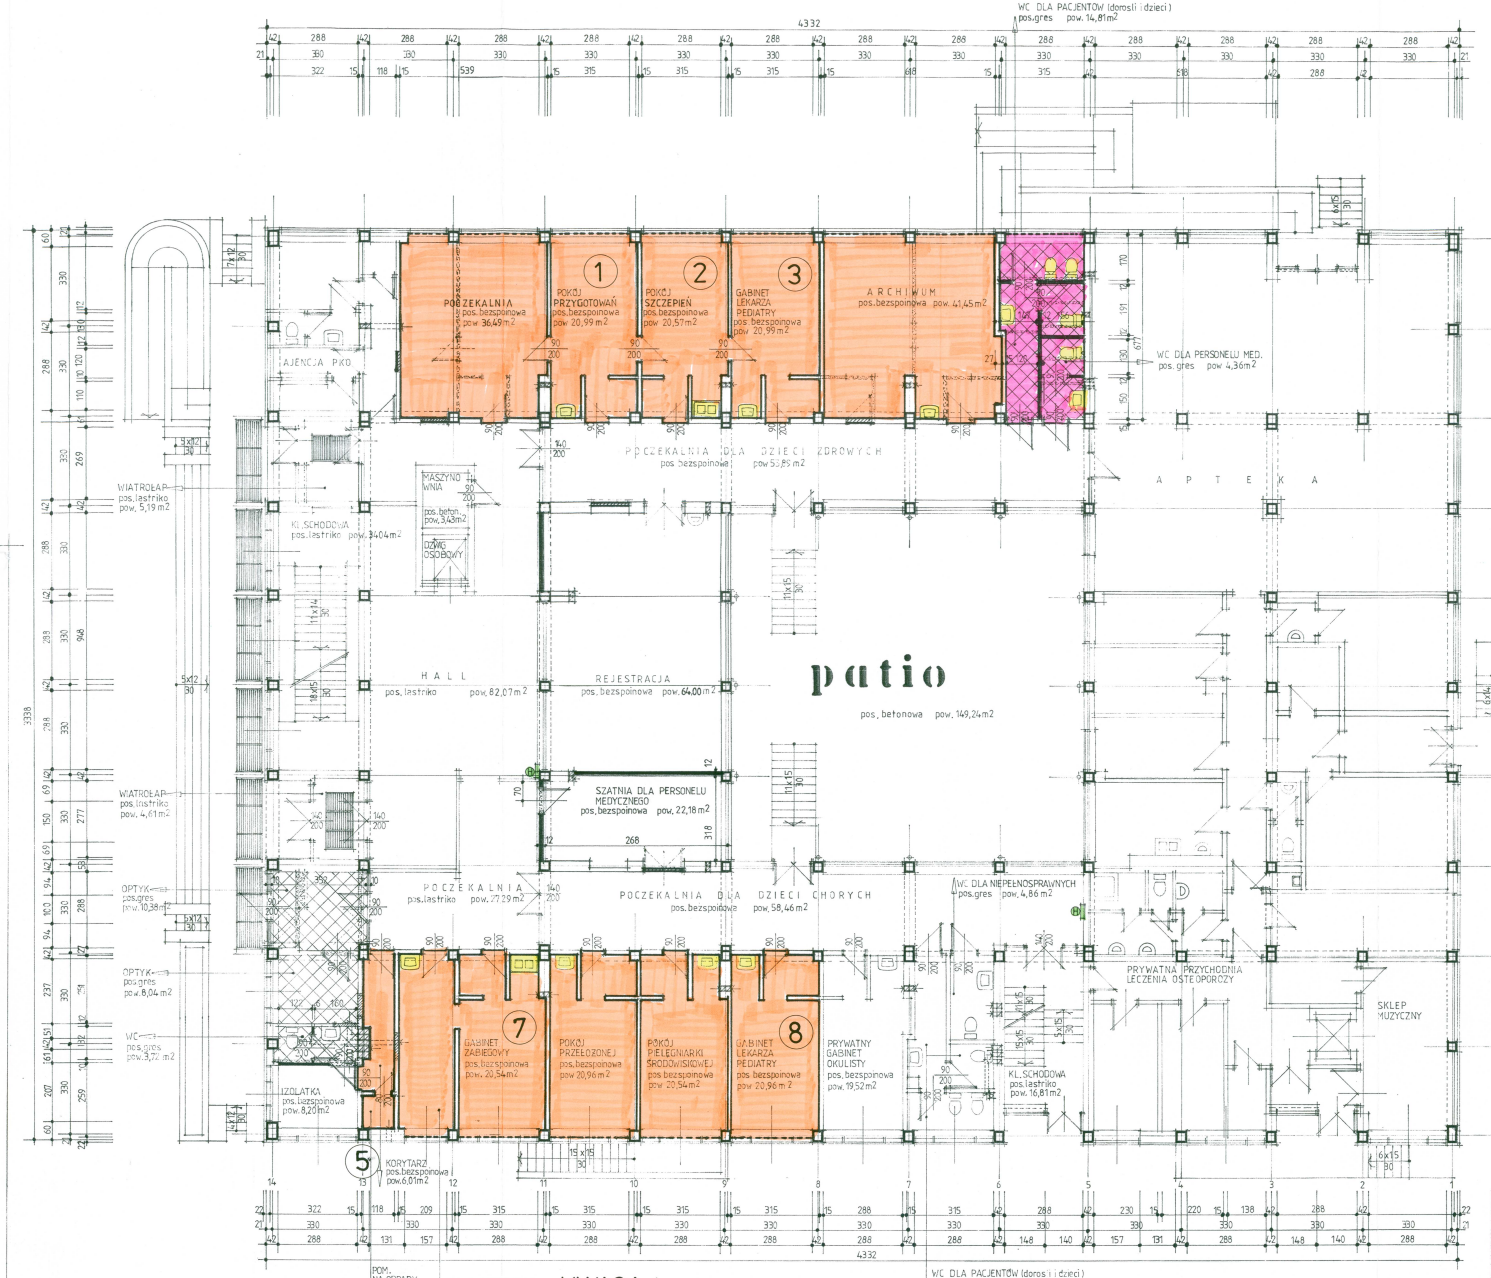

LEGENDA

- ŚCIANKI ISTNIEJĄCE
- ŚCIANKI PROJEKTOWANE
- ŚCIANKI DO WYBURZENIA
- OTWORY DO ZAMUROWANIA
- SŁUPY ISTNIEJĄCE

- proj. pow. pos. bezspoinowej z wywiniętym cokołem typu TARKET na wylewce samopoziomującej - pow. 245,11 m²
- proj. pow. pos. z płyt gresowych na wylewce samopoziomującej - pow. 19,18 m²
- proj. umywalki 60x45,5 cm bez otworu K91060 z półpostumentem K97100 z syfonem gruszkowym i armaturą mocowaną w ścianie - szt. 8 (ściany przy umywalkach zabezpieczone glazurą do wys. 2 m o pow. 10,56 m²)
- proj. umywalka meblowa 60x45,5 cm bez otworu K91961 z szafką wiszącą podumywalkową 58x44,5x26 cm, front biały połysk, korpus biały - lewy nr 89090 (stomatologia) - szt. 1 (ściana przy umywalce zabezpieczona glazurą do wys. 2 m o pow. 1,28 m²)
- proj. zlewozmywaki dwukomorowe z obudową szafkową z armaturą łokciową mocowaną w ścianie (gab. zabiegowe) - szt. 2 (ściana przy zlewozmyw. zabezpieczona glazurą do wys. 2 m o pow. 3,52 m²)
- proj. miska ustępowa dla dzieci - szt. 2
- proj. miska ustępowa dla dorosłych - szt. 2
- WC dla pacjentów - dorośli i dzieci (ścianki zabezpieczone płytkami glazura do wys. 2 m o pow. 37,55 m²)
- WC dla personelu medycznego (ścianki zabezpieczone płytkami glazura do wys. 2 m o pow. 17,68 m²)
- H - HYDRANTY

RZECZOZNAWCA DS. SPRAW ZABEZPIECZEŃ PRZECIWPOŻAROWYCH
mgr inż. Czesław Mirosław Kiełb
Łódź 30.06.2008r
Z uwagami

UWAGA!
pom.nr 1÷nr 8 są objęte niniejszym oprac. w zakresie wykonania pos. typu „tarket" o pow. 125,67m² zaś pozostałe zostaną wykonane w II-gim etapie realizacji

DROBOPROMED
REGON: 470859789 NIP: 7270470284
PRACOWNIA PROJEKTOWANIA I REALIZACJI INWESTYCJI
94-053 Łódź, ul. Ks. J. Popiełuszki 43A m 22

Tytuł inwestycji:	Projekt budowlany remontu w zakresie „Realizacji programu dostosowawczego w Miejskiej Przychodni «Bałtyk»" w Łodzi przy ul. J. Elsnera 19		
Nazwa rysunku:	Projekt. Rzut parteru	Skala: 1:100	Nr rys. 1
Projektował:	mgr inż. arch. Magdalena Onasz nr upr. 94/94/WŁ	Data: 04.2008	Podpis

PRAWA AUTORSKIE ZASTRZEŻONE