PRZEKRÓJ POPRZECZNY C-C

LEGENDA:

ŚCIANY NOWOPROJEKTOWANE MUROWANE Z CEGŁY PEŁNEJ

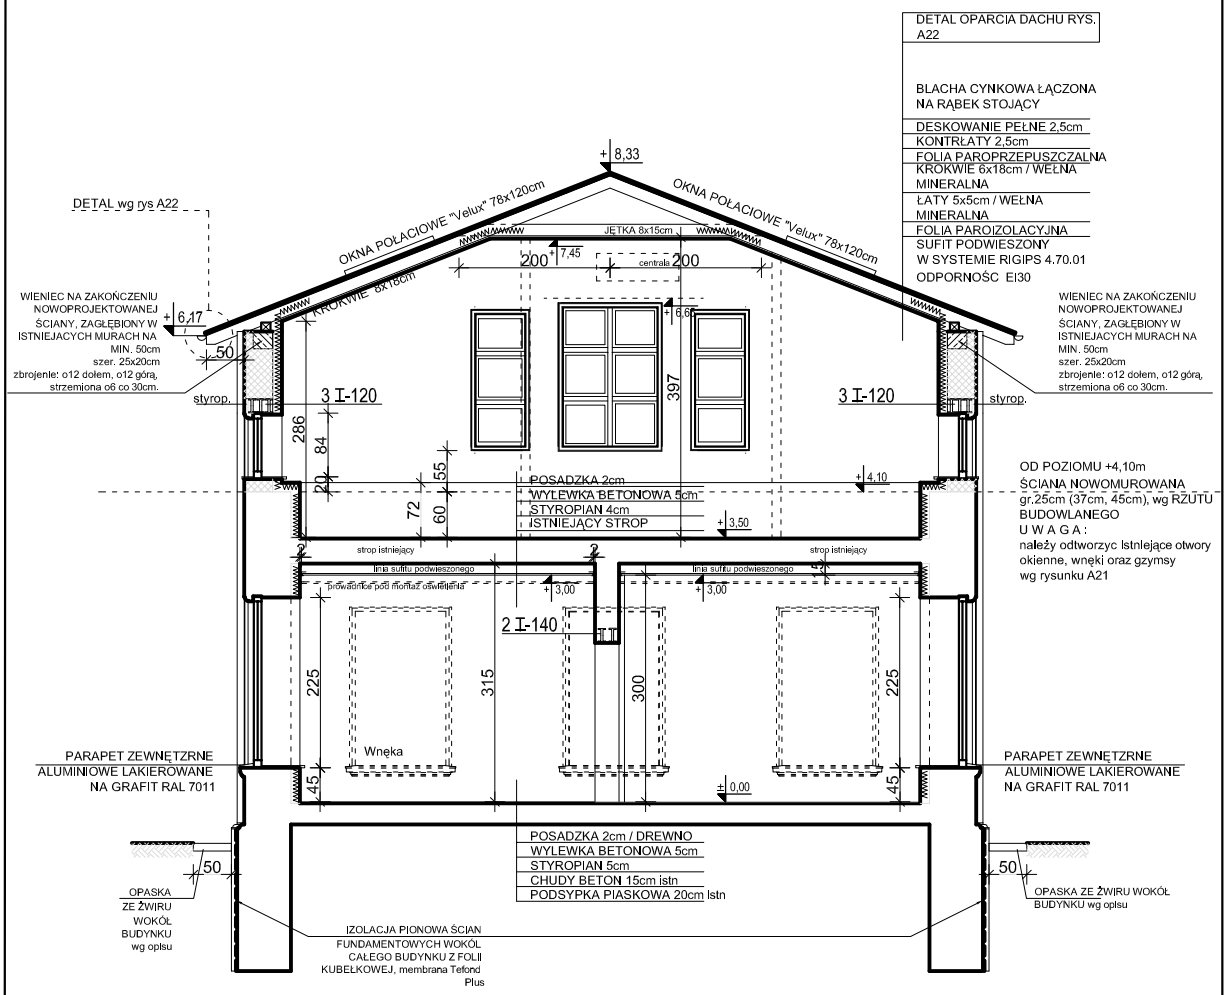

BIURO ARCHITEKTONICZNE
MACIEJA KNEBLEWSKIEGO
Łódź, ul. św. Tuwima 97 tel. (0-42) 612 23 94
tel. kom. 0-601 64 9 1 66

AutoCAD LT 2000
Part No: 05720-096008-9000 Serial No: 640-00988173

PRZEBUDOWA OBIEKTU NA CELE EDUKACYJNO - EKSPOZYCYJNE

INWESTOR: Urząd Miasta Łodzi Wydział Ochrony Środowiska i Rolnictwa

LOKALIZACJA: ŁÓDŹ, ul. Plac Zwycięstwa 3 w Parku Źródliska

PRZEKROJE RZUT BUDOWLANY

DATA: CZERWIEC 2008

SKALA: 1:75

AUTOR: ARCH. ANNA SŁOBODZIAN UPR. NR 3/R-333/LOM/05

SPRAWDZAJĄCY: ARCH. MACIEJ KNEBLEWSKI UPR. BUD. NR 339/94/WŁ

RYS.NR: **A7**