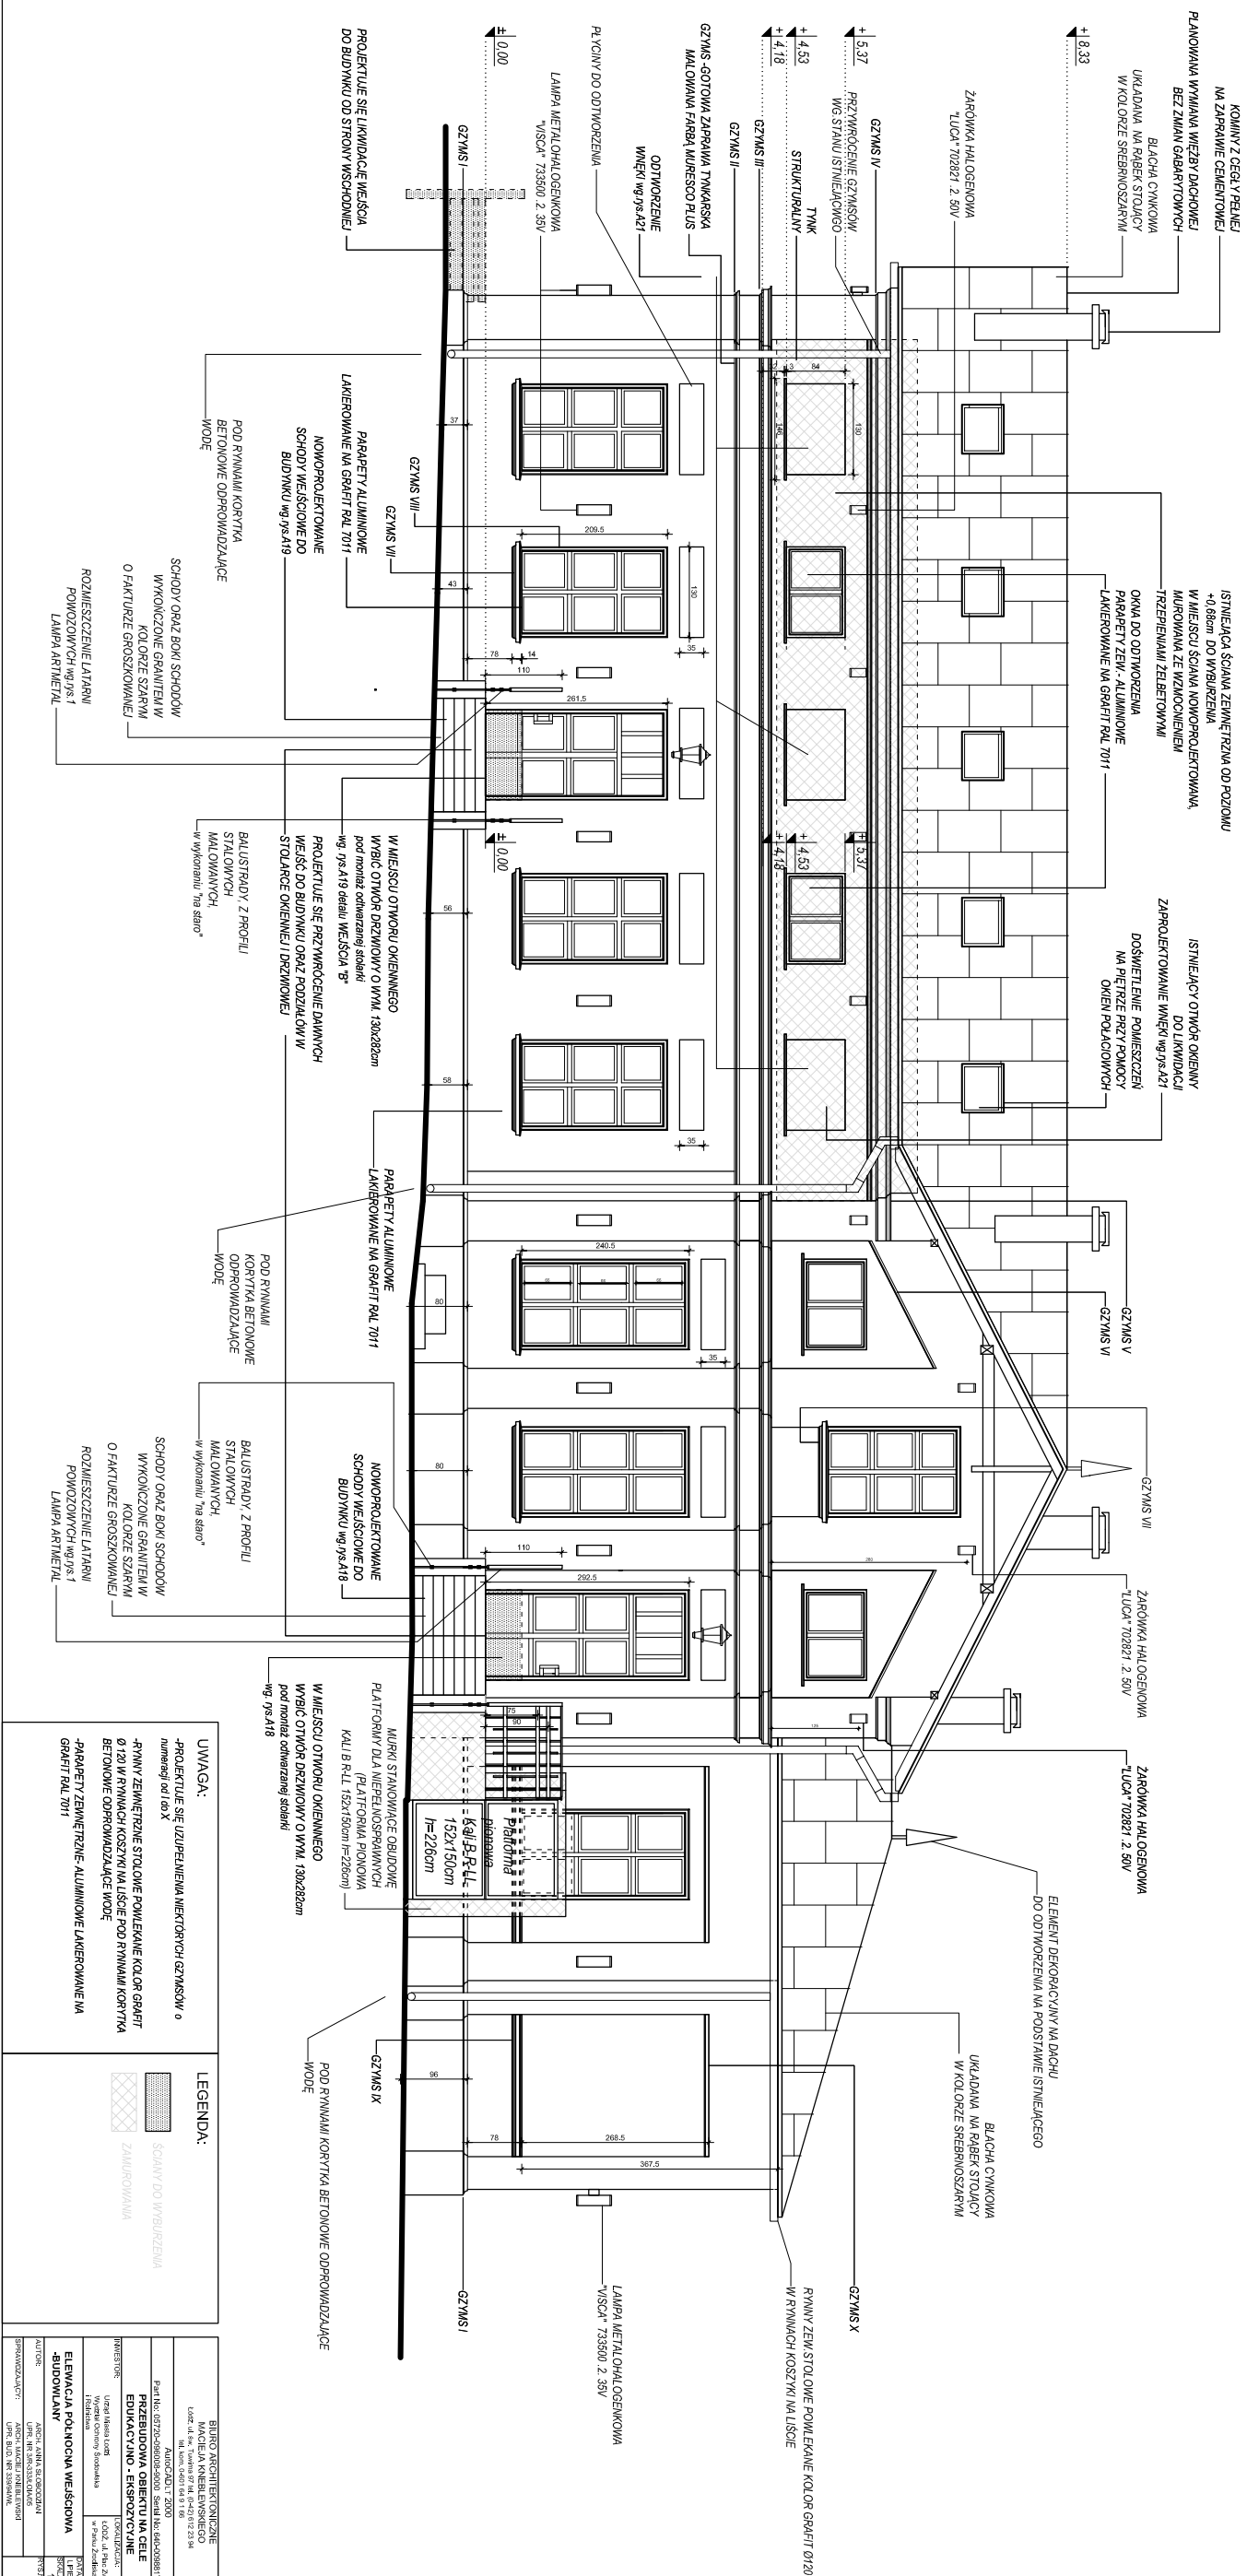


ELEMACJA PÓŁNOCNA

[illegible]