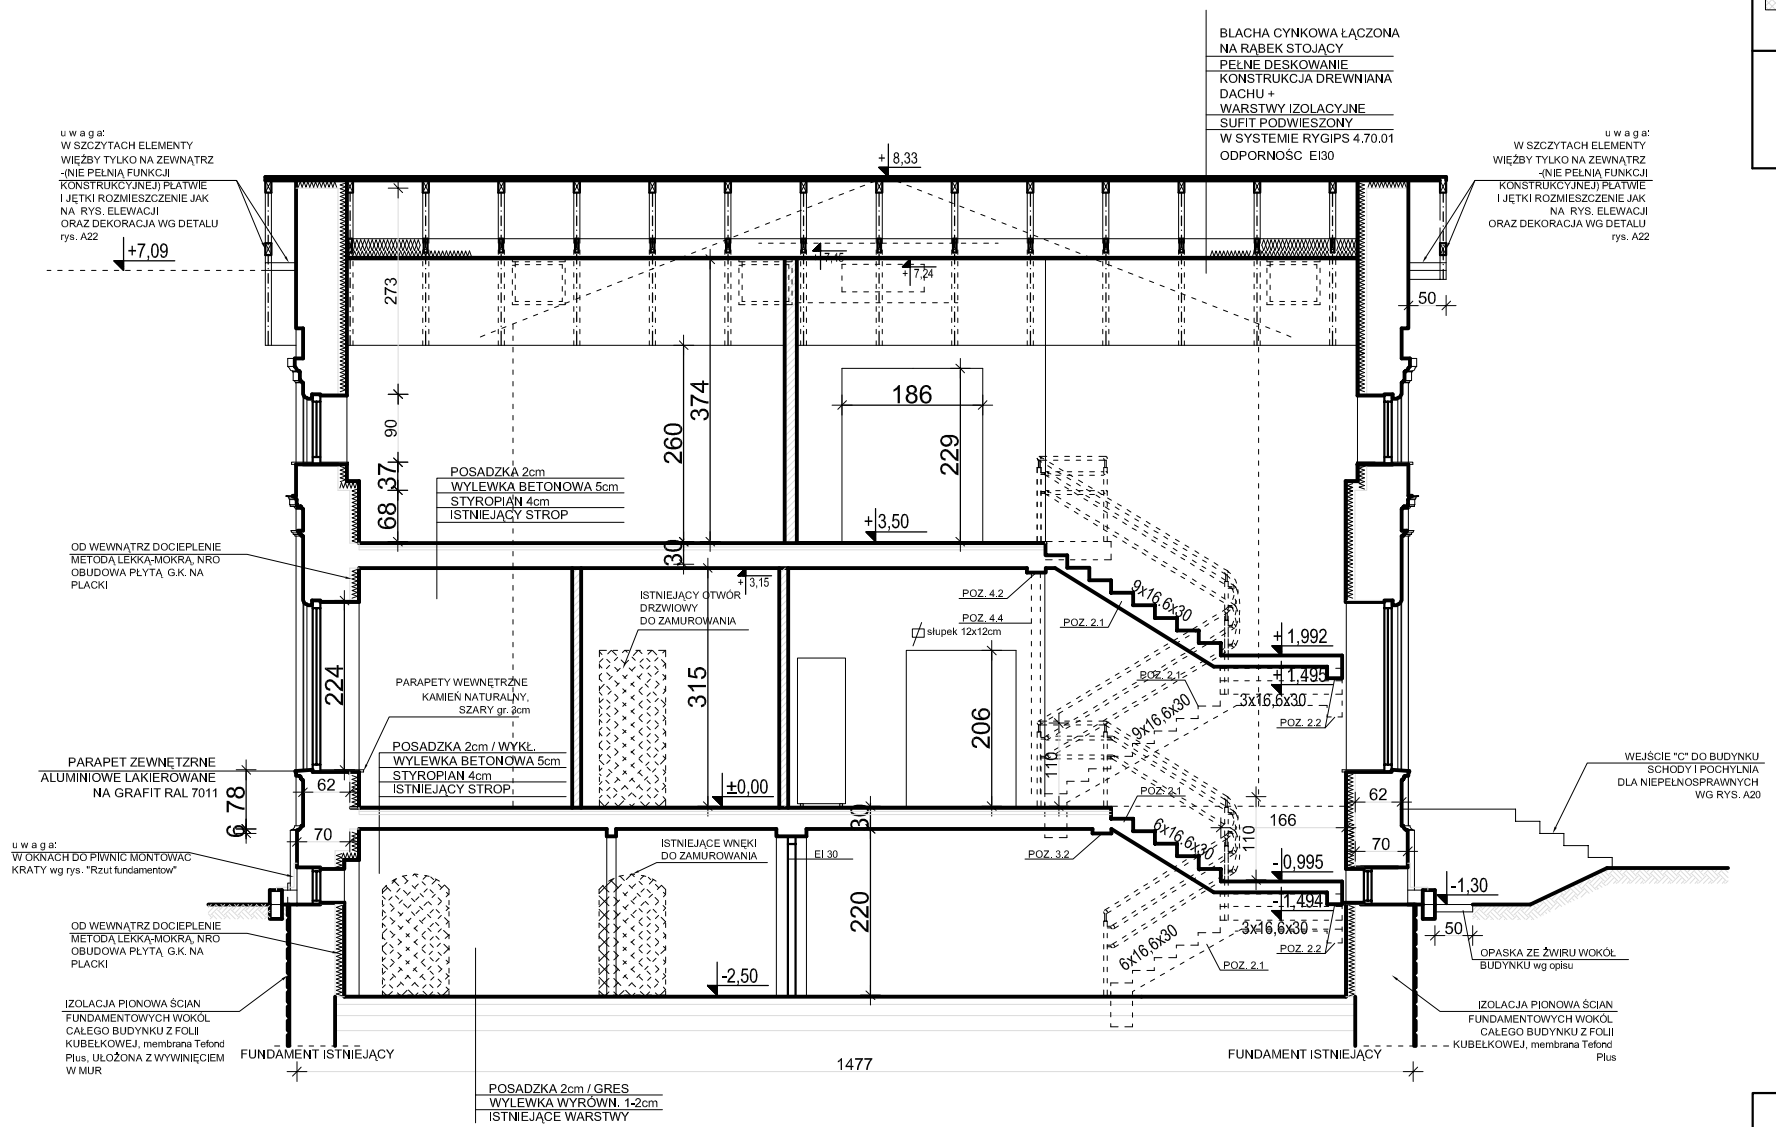


**PRZEKRÓJ POPRZECZNY B-B**

LEGENDA:

ŚCIANY NOWOPROJEKTOWANE MUROWANE Z CEGŁY PEŁNEJ

ŚCIANY NOWOPROJEKTOWANE MUROWANE Z CEGŁY PEŁNEJ


BIURO ARCHITEKTONICZNE
MACIEJA KNEBLEWSKIEGO
Łódź, ul. 6w, Tuwima 97 tel. (0-42) 612 23 94
tel. kom. 0-601 64 9 1 66


AutoCAD LT 2000
Part No: 05720-096008-9000 Serial No: 640-00988173

**PRZEBUDOWA OBIEKTU NA CELE EDUKACYJNO - EKSPOZYCYJNE**

INWESTOR: Urząd Miasta Łodzi Wydział Ochrony Środowiska i Rolnictwa

LOKALIZACJA: ŁÓDŹ, ul. Plac Zwycięstwa 3 w Parku Źródliska

**PRZEKRÓJ B-B**
**RZUT BUDOWLANY**

DATA: CZERWIEC 2008

SKALA: 1:75

AUTOR: ARCH. ANNA SŁOBODZIAK UPR. NR 3/R-033/ŁOD/05

SPRAWDZAJĄCY: ARCH. MACIEJ KNEBLEWSKI UPR. BUD. NR 339/94/WŁ

RYSUNEK: **A6**