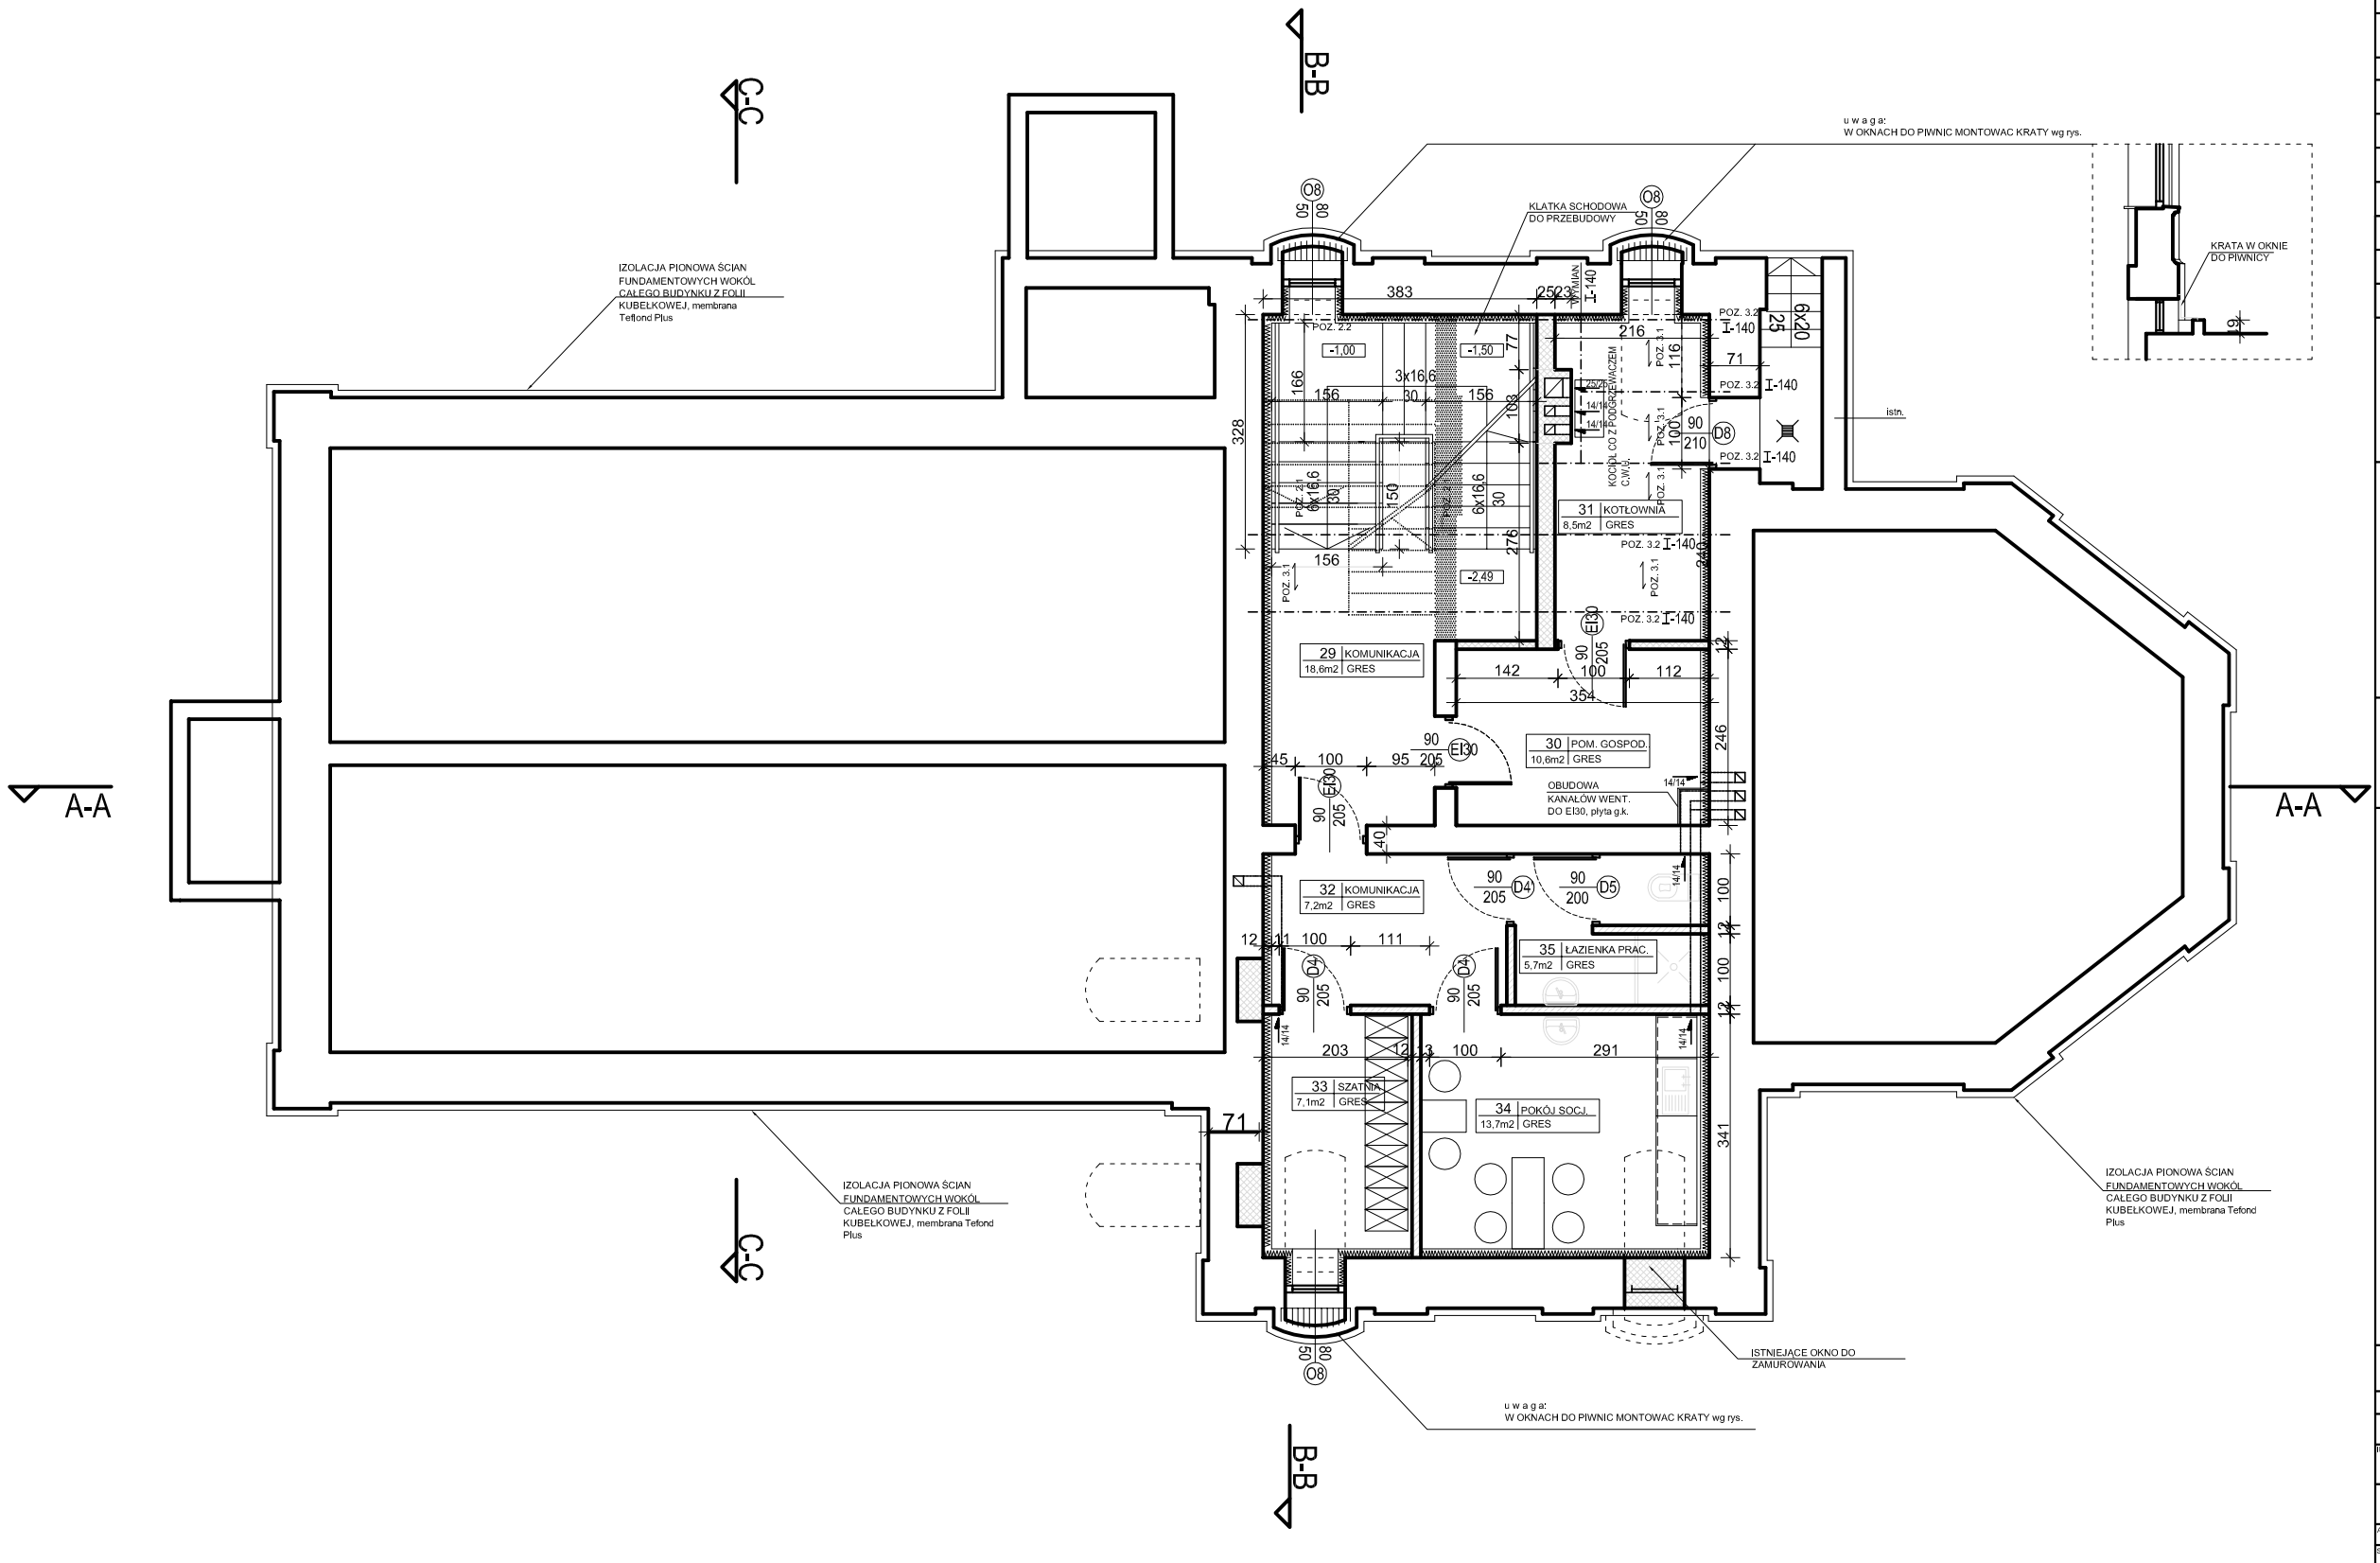

RZUT BUDOWLANY PIWNICA

ZESTAWIENIE POWIERZCHNI POMIESZCZEŃ:

NR	POMIESZCZENIE	POSADZKA	POW.
29	KOMUNIKACJA	GRES	18,6m2
30	POMIESZCZENIE GOPSPODARZE	GRES	10,6m2
31	KOTŁOWNIA	GRES	8,5m2
32	KOMUNIKACJA	GRES	7,2m2
33	SZATNIA PRACOWNIKÓW	GRES	7,1m2
34	POKÓJ SOCJALNY	GRES	13,7m2
35	ŁAZIENKA PRACOWNIKÓW	GRES	5,7m2

LEGENDA:

- ŚCIANY DO WYBURZENIA
- ŚCIANY NOWOPROJEKTOWANE MUROWANE Z CEGŁY PEŁNEJ
- ŚCIANY NOWOPROJEKTOWANE DZIAŁOWE, system Rygips z podwójnym poszyciem płytą gk wypełnienie wełną mineralną
- ŚCIANY ISTNIEJĄCE

UWAGA:
WOKÓŁ CAŁEGO BUDYNKU WYKONAĆ IZOLACJĘ PIONOWĄ FUNDAMENTÓW ORAZ OPASKĘ Z DWÓCH WARSTW ŻWIRU SZER. 50cm wg opisu

BIURO ARCHITEKTONICZNE
MACIEJA KNEBLEWSKIEGO
Łódź, ul. św. Teresy 97 tel. (0-42) 612 23 94
tel. kom. 0-601 64 9 1 66

AutoCAD LT 2000
Part No: 05720-090008-5000 Serial No: 640-0088173

PRZEBUDOWA OBIEKTU NA CELE EDUKACYJNO - EKSPOZYCYJNE

INWESTOR:	LOKALIZACJA:
Urząd Miasta Łodzi Wydział Ochrony Środowiska i Rolnictwa	ŁÓDŹ, ul. Plac Zwycięstwa 3 w Parku Źródliska I

PIWNICA RZUT BUDOWLANY

DATA: LIPIEC 2008
SKALA: 1:50
RYS NR: A 3

AUTOR: ARCH. ANNA SŁOBODZIAN UPR. NR 3/R-333/A/04/05
SPRAWDZAJĄCY: ARCH. MACIEJ KNEBLEWSKI UPR. BUD. NR 333/94/Wł.