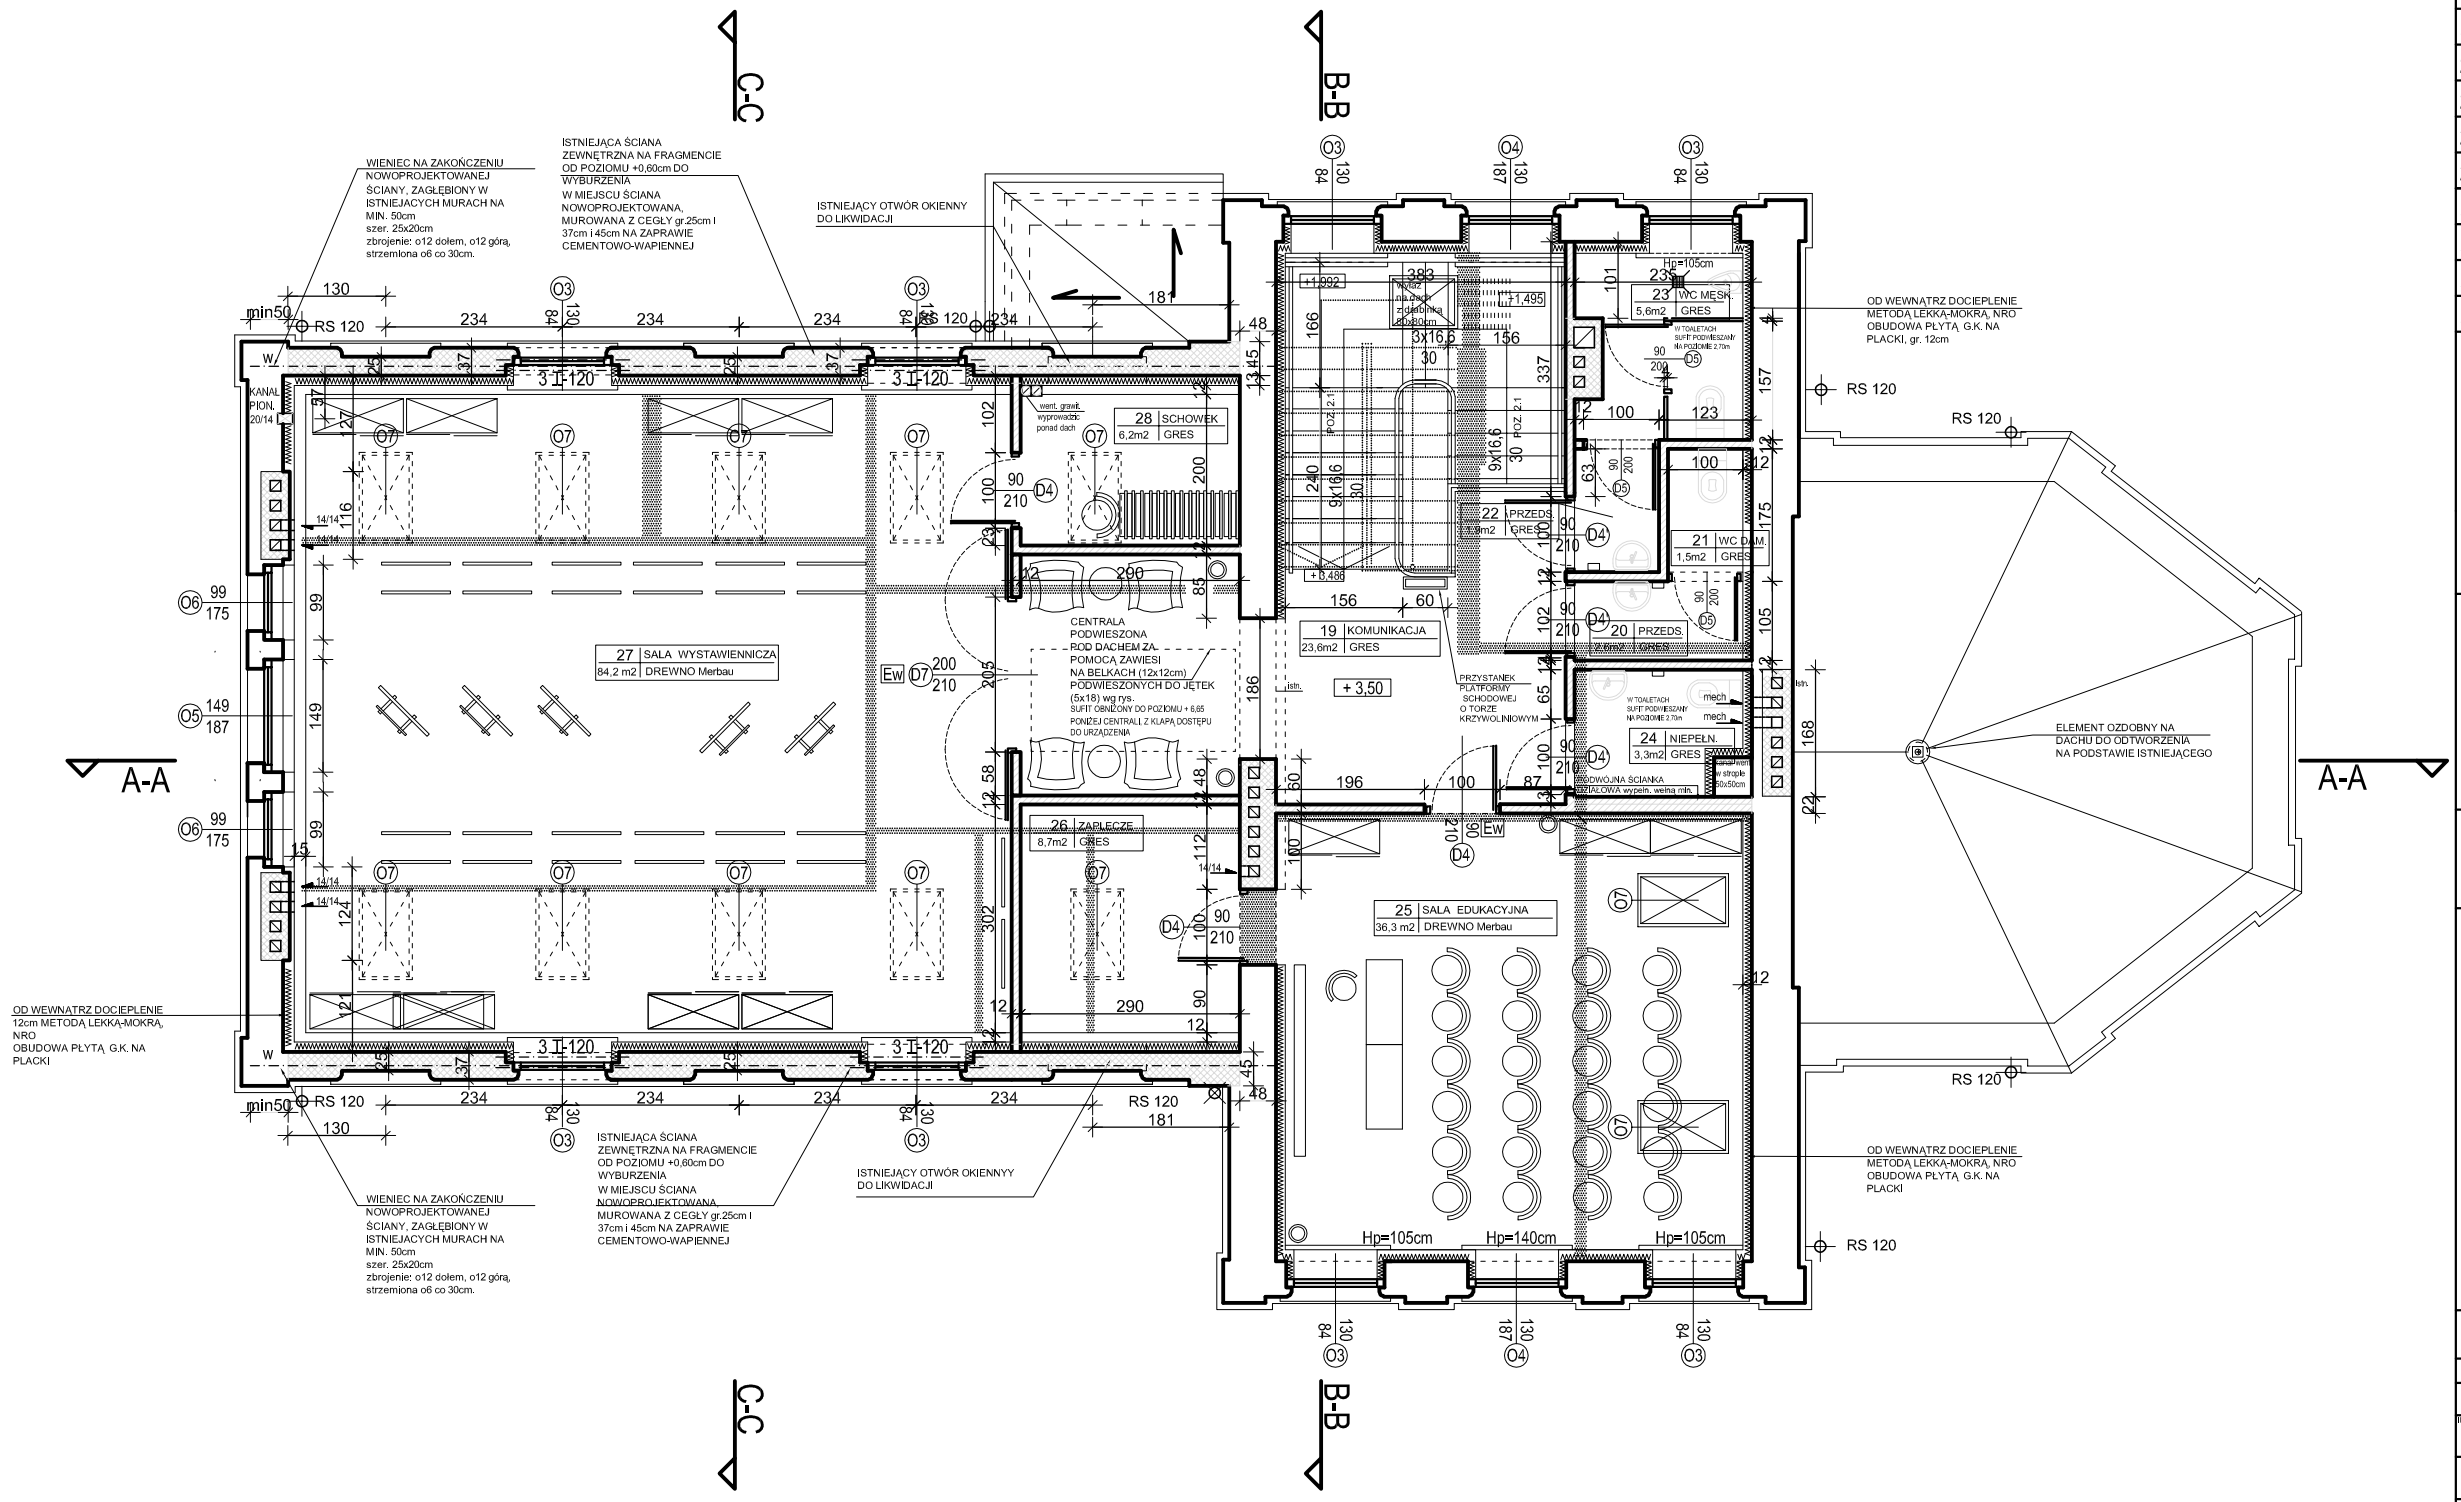


**RZUT BUDOWLANY PIĘTRA**

ZESTAWIENIE POWIERZCHNI POMIESZCZEŃ:

| NR | POMIESZCZENIE | POSADZKA | POW. |
|---|---|---|---|
| 19 | KOMUNIKACJA | GRES | 23,6m2 |
| 20 | PRZEDSIONEK | GRES | 2,6m2 |
| 21 | WC DAMSKI | GRES | 1,5m2 |
| 22 | PRZEDSIONEK | GRES | 1,9m2 |
| 23 | WC MĘSKI | GRES | 5,6m2 |
| 24 | WC NIEPEŁNOSPR. | GRES | 3,3m2 |
| 25 | SALA EDUKACYJNA | DREWNO Merbau | 36,3m2 |
| 26 | ZAPLECZE | GRES | 8,7m2 |
| 27 | SALA WYSTAWIENNICZA | DREWNO Merbau | 84,2m2 |
| 28 | SCHOWEK | GRES | 6,2m2 |

**RAZEM POWIERZCHNIA PIĘTRA 173,9 m2**

LEGENDA:

- ŚCIANY DO WYBURZENIA
- ŚCIANY NOWOPROJEKTOWANE MUROWANE Z CEGŁY PEŁNEJ
- ŚCIANY NOWOPROJEKTOWANE DZIAŁOWE, system Rygips z podwójnym poszyciem płytą gk wypełnienie wełną mineralną
- OKNA W POŁACI DACHOWEJ "Velux" 78x120cm Z MOŻLIWOŚCIĄ OTWIERANIA ZA POMOCĄ WYSIĘGNIKA


BIURO ARCHITEKTONICZNE
MACIEJA KNIEBLEWSKIEGO
Łódź, ul. św. Tuwima 97 tel. (0-42) 612 23 94
tel. kom. 0-601 64 9 1 66


AutoCADLT 2000
Part No: 05720-096008-9000 Serial No: 640-00988173

**PRZEBUDOWA OBIEKTU NA CELE EDUKACYJNO - EKSPOZYCYJNE**

| | |
|---|---|
| INWESTOR: Urząd Miasta Łodzi Wydział Ochrony Środowiska i Rolnictwa | LOKALIZACJA: ŁÓDŹ, ul. Plac Zwycięstwa 3 w Parku Źródliska |
| **PIĘTRO RZUT BUDOWLANY** | DATA LIPIEC 2008 |
| | SKALA 1:50 |
| AUTOR: ARCH. ANNA SŁOBODZIAN UPR. NR 3/R-333/ŁÓ/A/05 | RYS.NR: A 2 |
| SPRAWDZAJĄCY: ARCH. MACIEJ KNIEBLEWSKI UPR. BUD. NR 339/94/WŁ | |